


FRENTE - DETALLE PINTURA EN TABLERO EXISTENTE

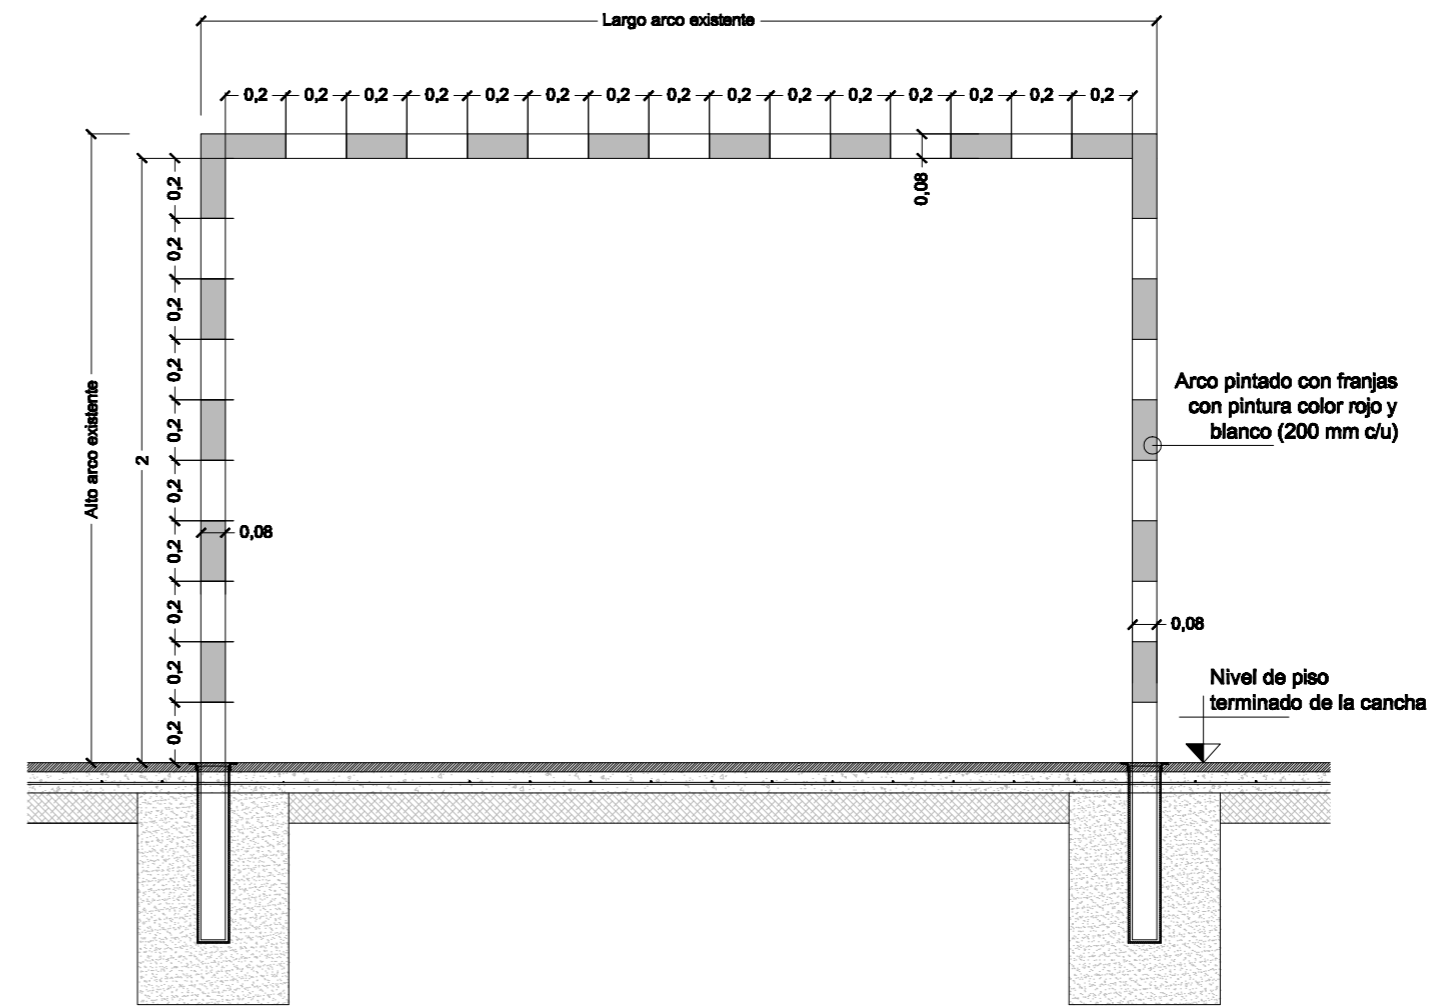


Vista frente
Detalle equipamiento fútbol

OBRA: Puesta en valor de 4 plazas urbanas .

PARTIDO: BALCARCE

LOCALIDAD: BALCARCE

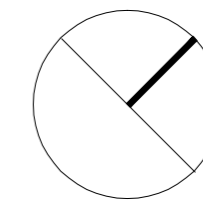

TIPO OBRA:
Puesta en valor de plaza

ESC: 1/25

PLANO 8

PLANO: Detalle de esquema de pintura en equipamientos