
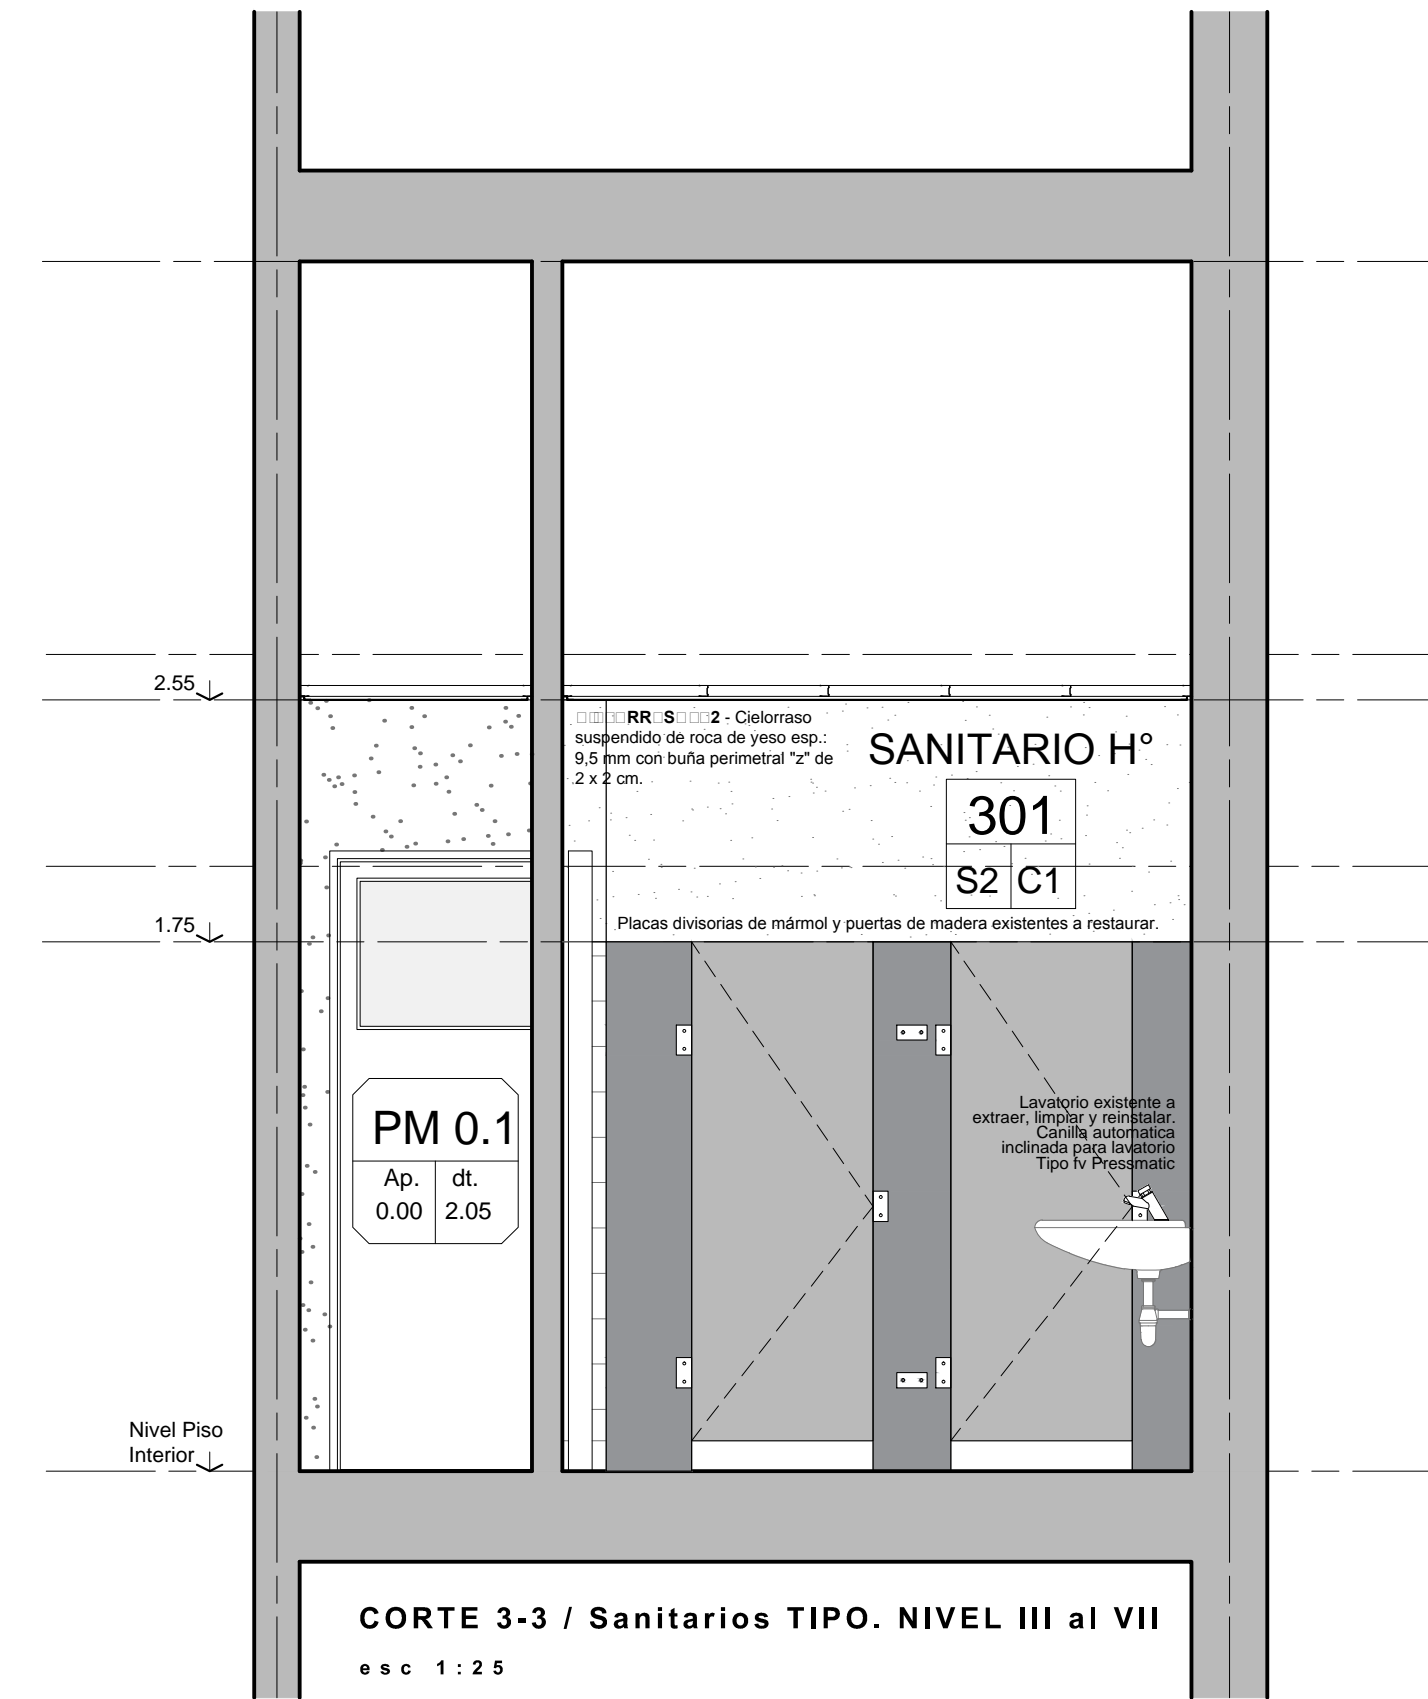
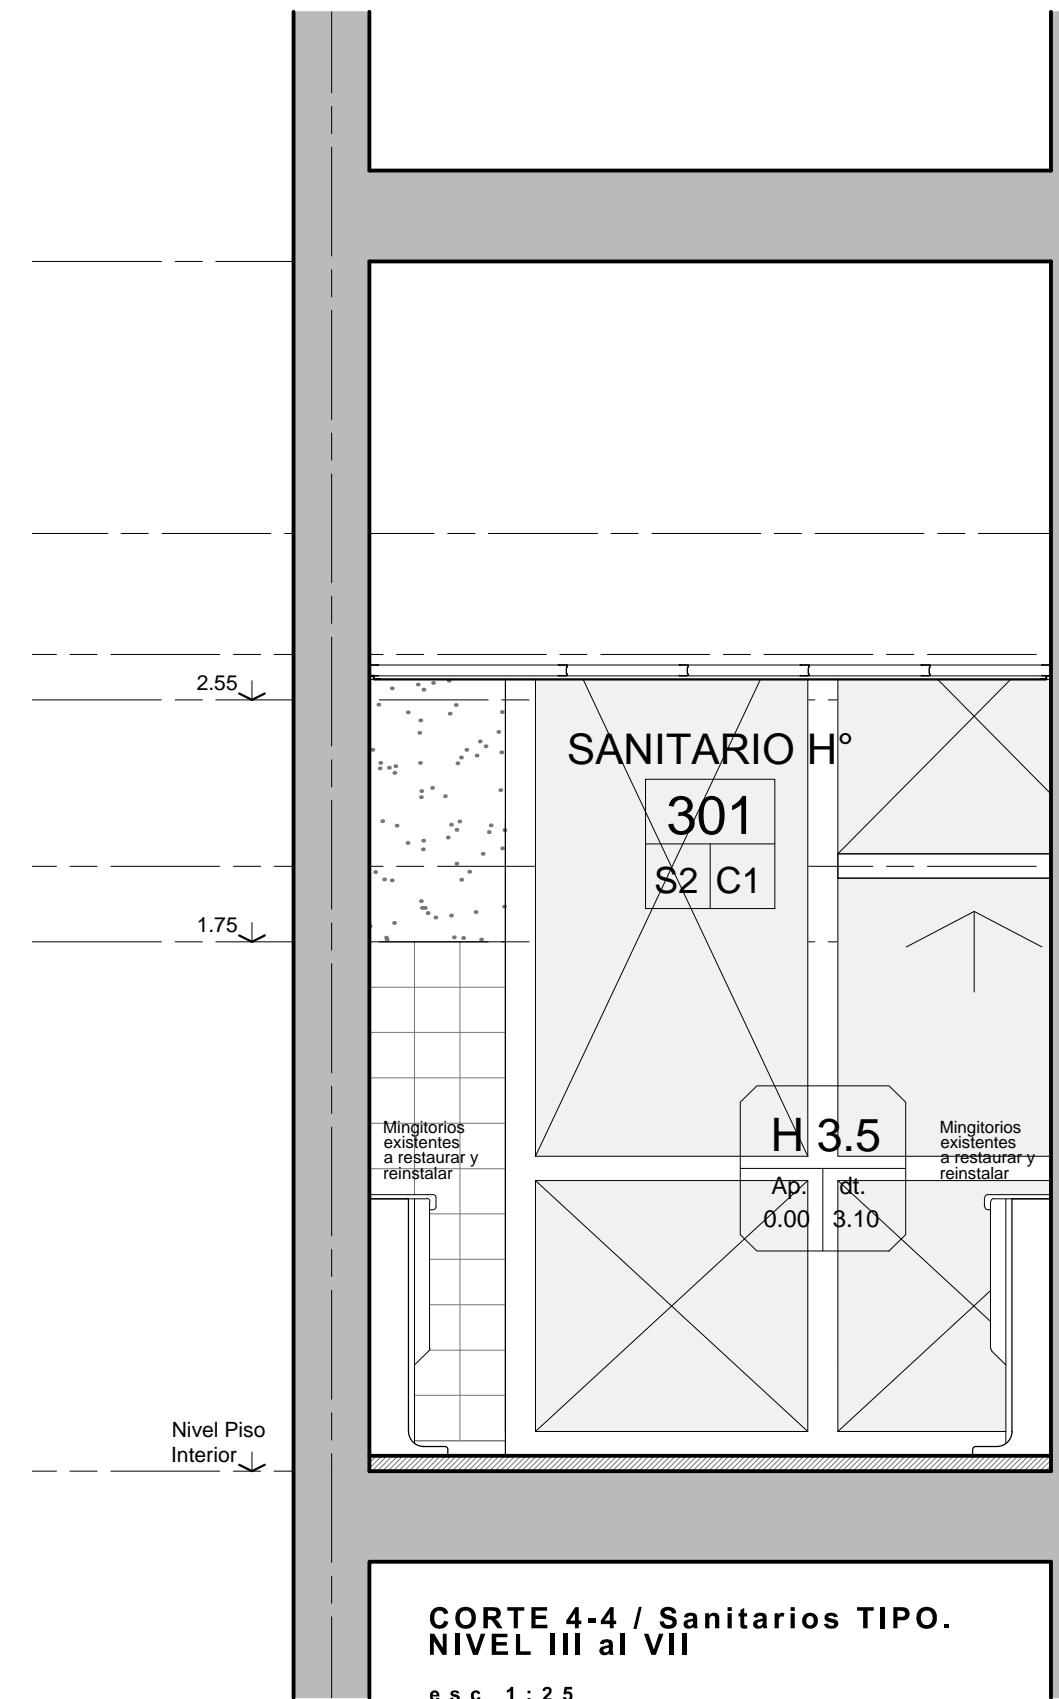
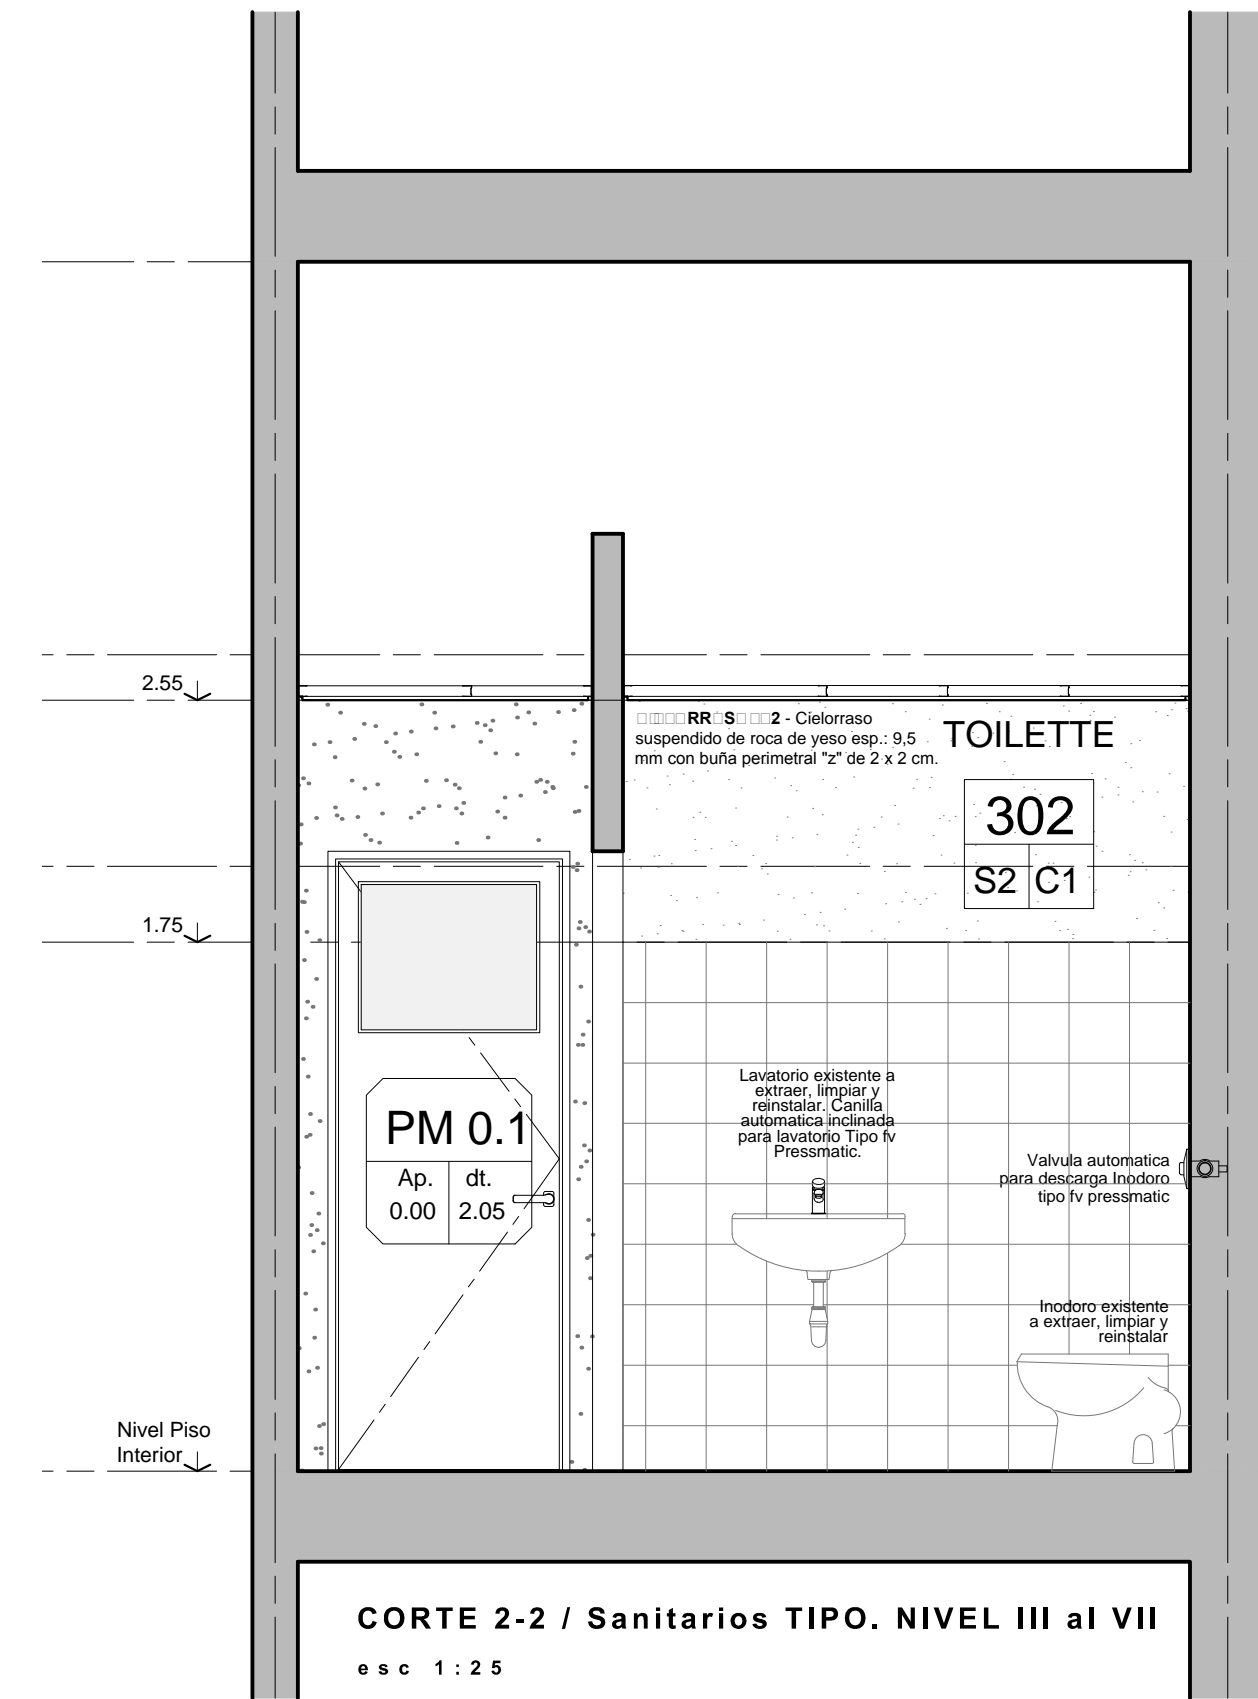


|  |              |                 |               |
|--|--------------|-----------------|---------------|
| <b>COMITENTE</b>   |              |                 |               |
| <br>Ministerio del Interior,<br>Obras Públicas y Vivienda<br>Presidencia de la Nación |              |                 |               |
| SECRETARÍA DE OBRAS PÚBLICAS<br>SUBSECRETARÍA DE OBRAS PÚBLICAS  |              |                 |               |
| <b>OBRA</b>  |              |                 |               |
| EDIFICIO DE CORREO SANTA FE  |              |                 |               |
| <b>TIPO DE INTERVENCIÓN</b>  |              |                 |               |
| <b>RECUPERACIÓN Y PUESTA EN VALOR</b>  |              |                 |               |
| <br>UBICACION / CIUDAD SANTA FE   |              |                 |               |
| <b>MODALIDAD DE CONTRATACIÓN</b>   |              |                 |               |
| LICITACIÓN PÚBLICA   |              |                 |               |
| <b>EQUIPO TÉCNICO</b>  |              |                 |               |
| SUBSECRETARÍA DE OBRAS PÚBLICAS - DIRECCIÓN NACIONAL DE ARQUITECTURA   |              |                 |               |
| <b>TÍTULO</b>  |              |                 |               |
| DETALLE / DESARROLLO LOCALES. NIVEL III al VII   |              |                 |               |
| <b>ESCALA</b>  | <b>HOJA</b>  | <b>REVISIÓN</b> | <b>CÓDIGO</b> |
| 1:25   | -            | -               |               |
| <b>ARCHIVO</b>   | <b>FECHA</b> |                 |               |
| DL.DWG   | sep-16       |                 |               |
|  |              |                 | <b>DL_01</b>  |



COMITENTE




SECRETARÍA DE OBRAS PÚBLICAS  
SUBSECRETARÍA DE OBRAS PÚBLICAS

OBRA

EDIFICIO DE CORREO SANTA FE

TIPO DE INTERVENCIÓN

## RECUPERACIÓN Y PUESTA EN VALOR

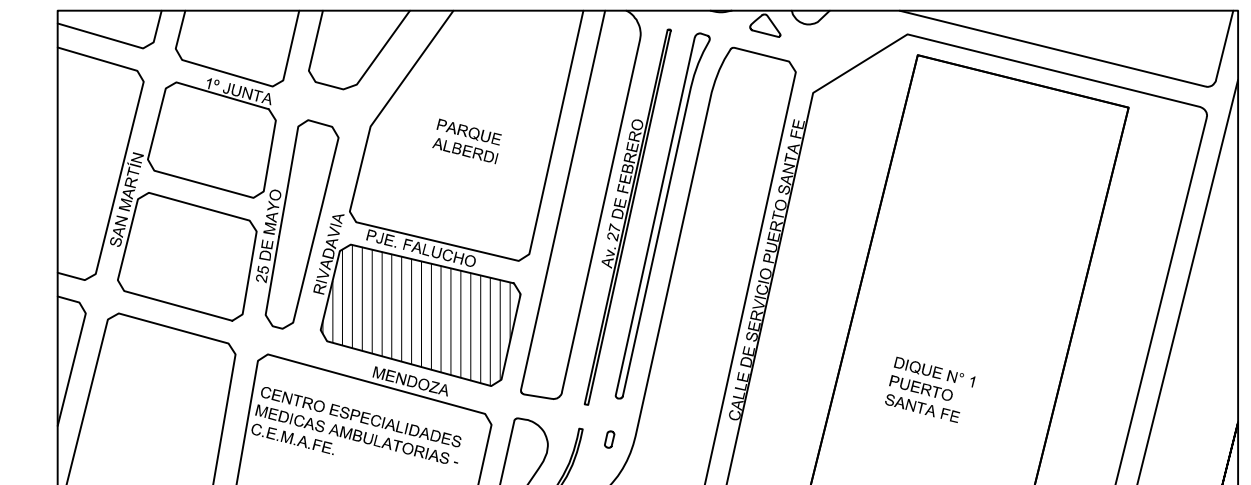

UBICACION / CIUDAD SANTA FE

MODALIDAD DE CONTRATACIÓN

LICITACIÓN PÚBLICA

EQUIPO TÉCNICO

SUBSECRETARÍA DE OBRAS PÚBLICAS - DIRECCIÓN NACIONAL DE ARQUITECTURA

TÍTULO



DETALLE / DESARROLLO LOCALES. NIVEL III al VII

ESCALA HOJA REVISIÓN CÓDIGO

1:25 - -

ARCHIVO FECHA

DL.DWG sep-16 DL\_02

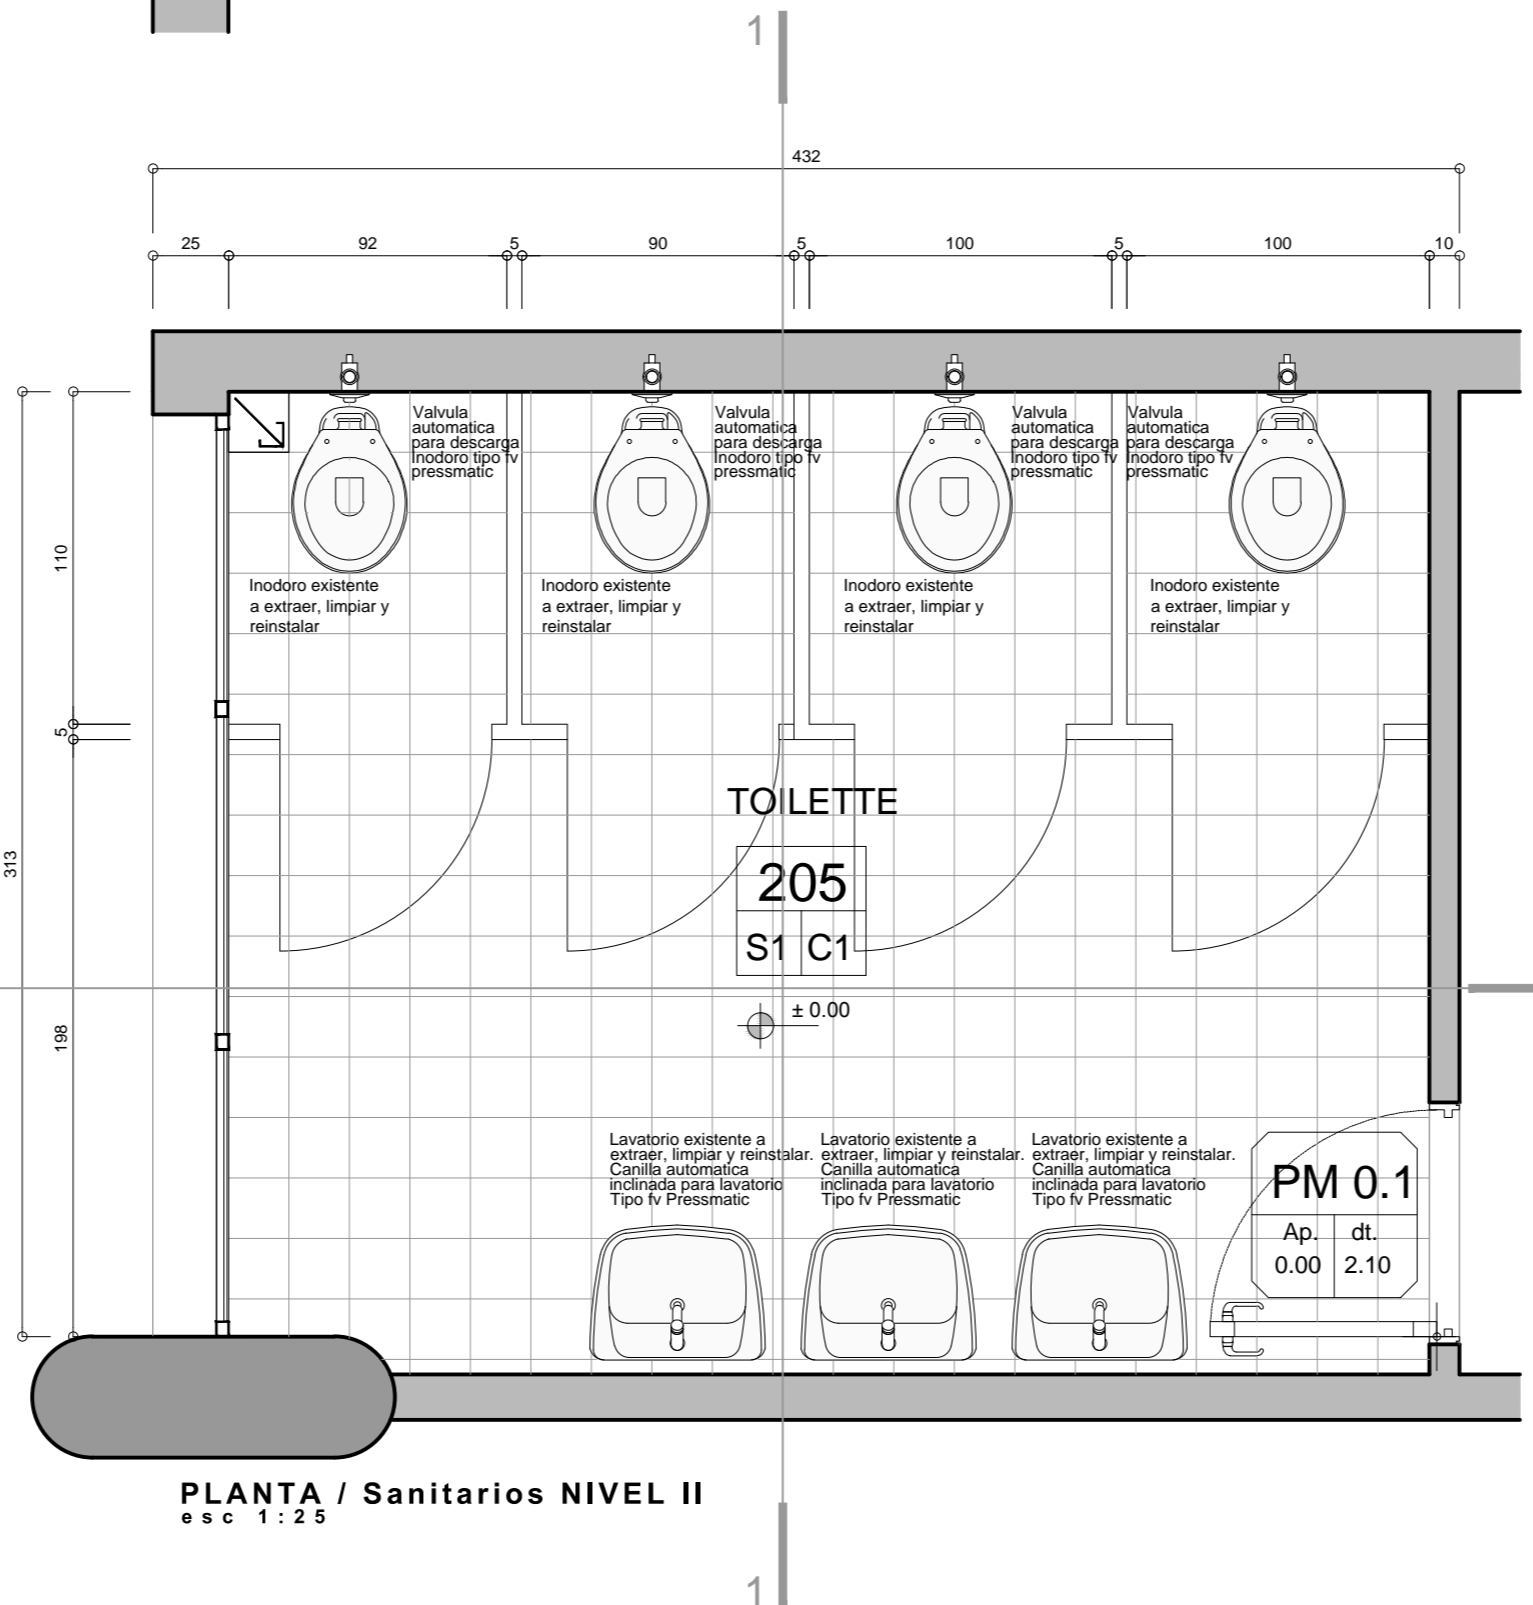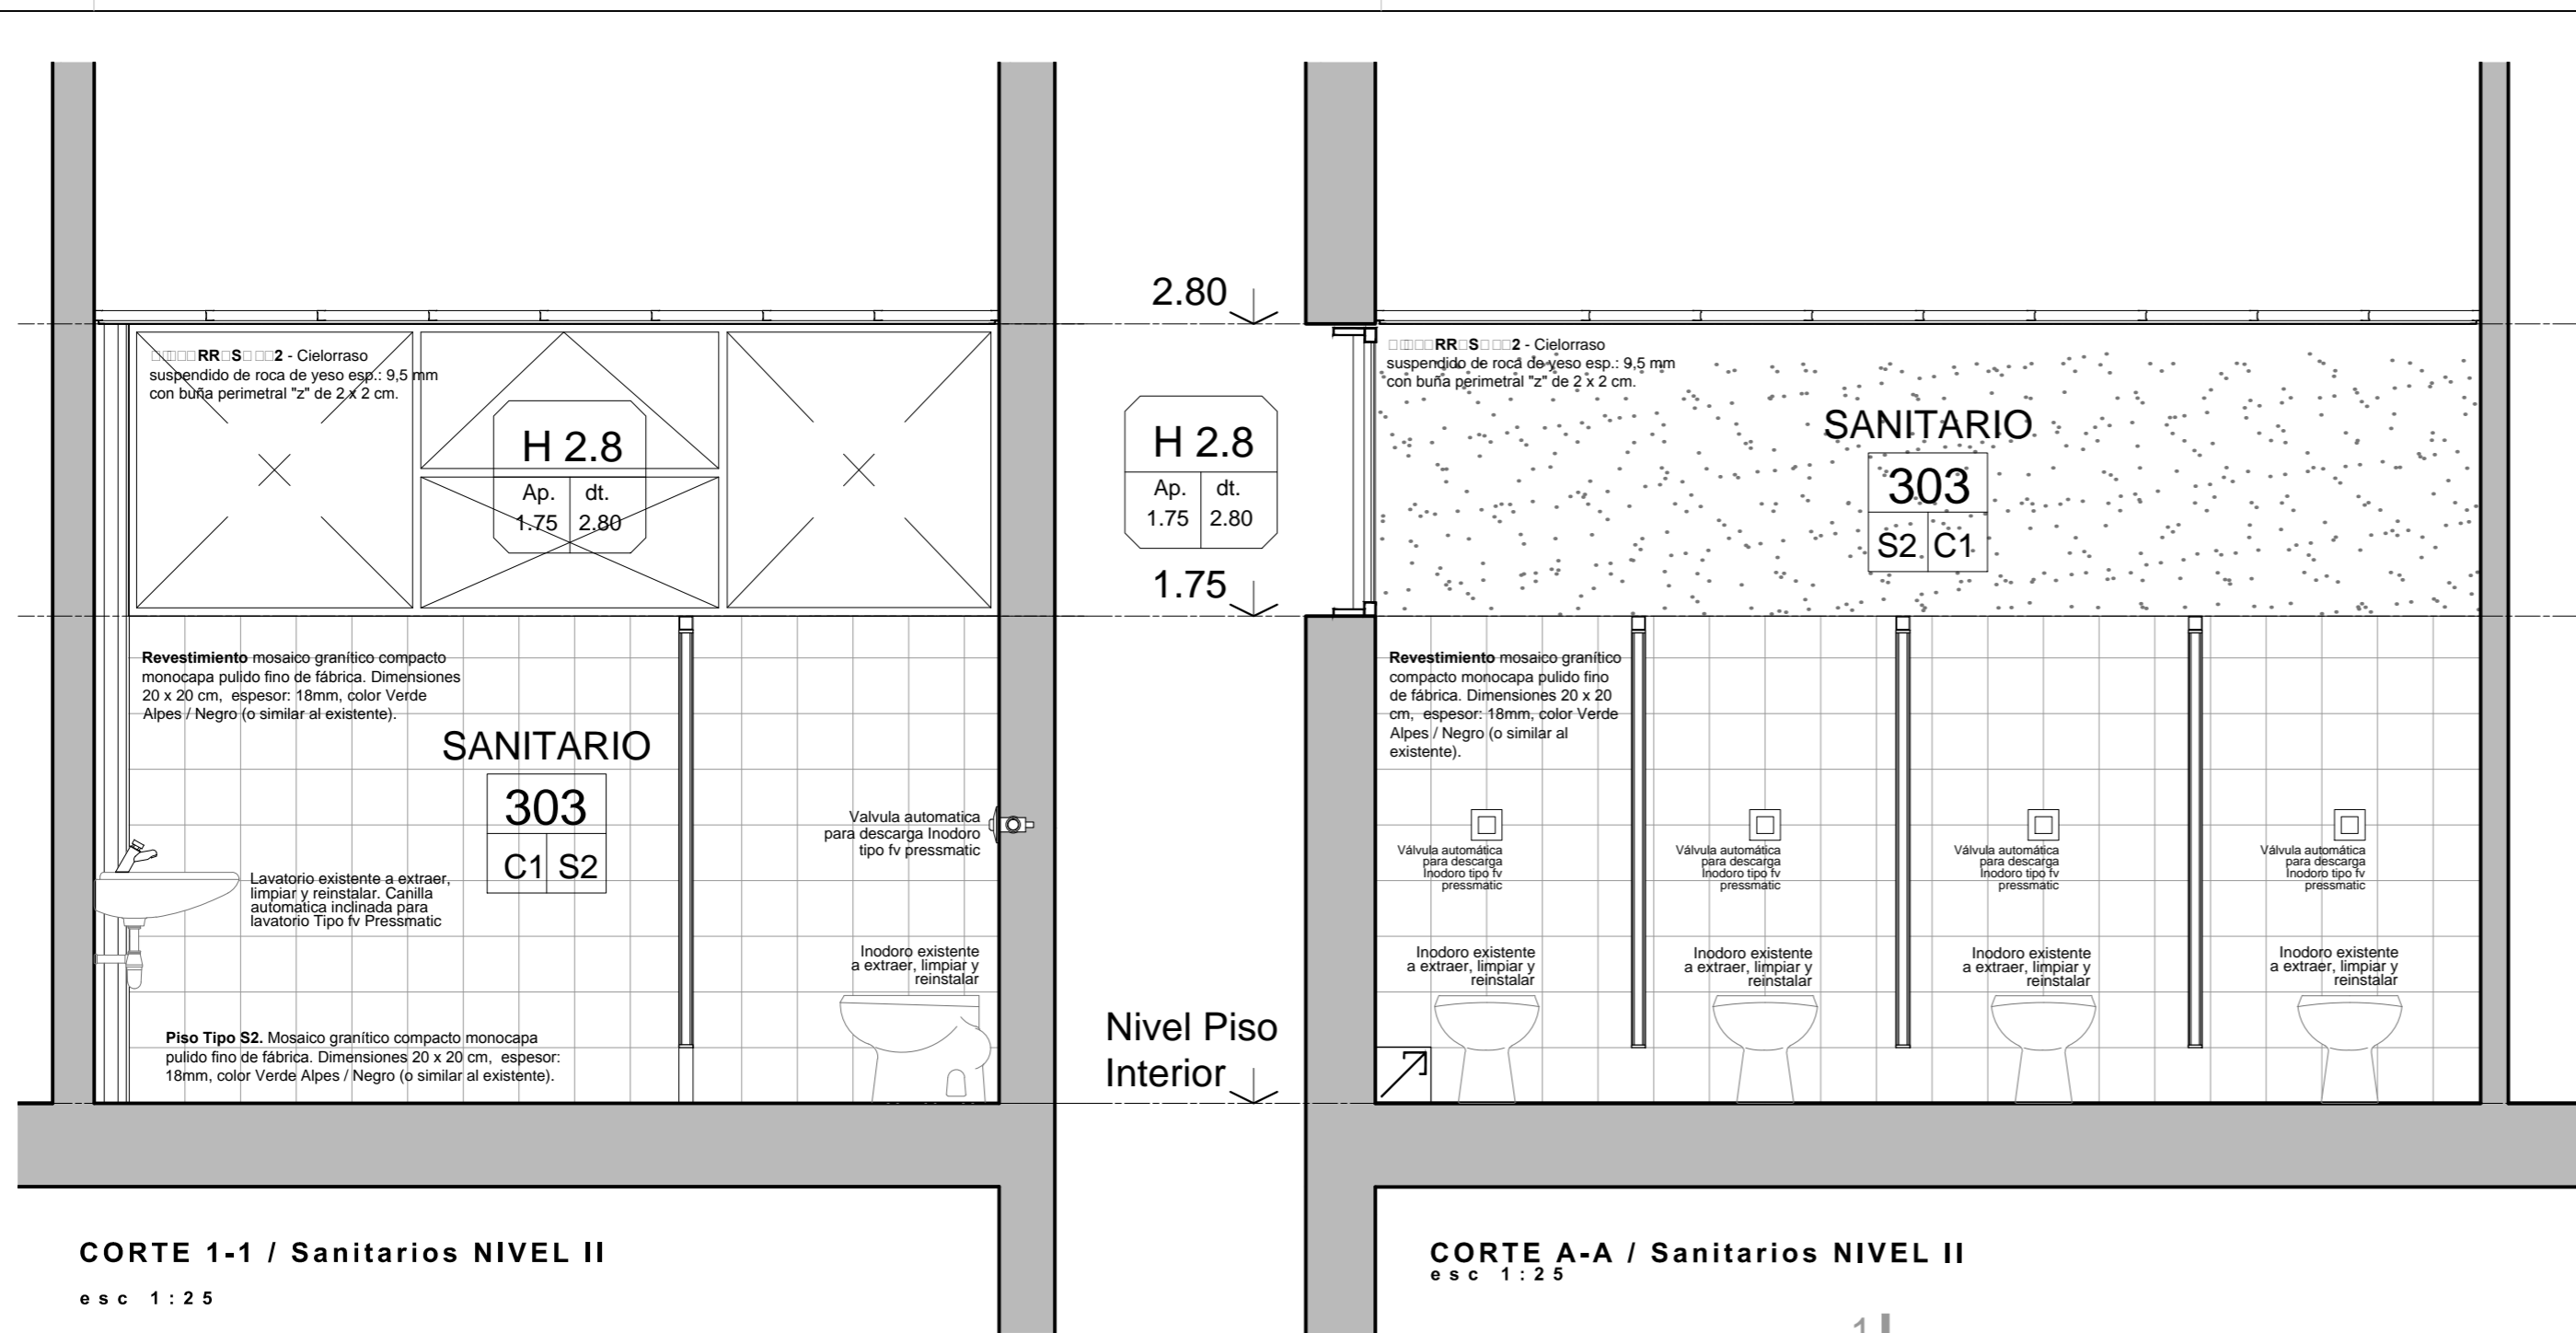

**Piso Tipo S2.**  
Mosaico granítico compacto monocapa pulido fino de fábrica. Dimensiones 20 x 20 cm, espesor: 18mm, color Verde Alpes / Negro (o similar al existente). Colocado con pegamento sobre Carpeta cementicea.

**COMITENTE**

Ministerio del Interior,  
Obras Públicas y Vivienda  
**Presidencia de la Nación**

SECRETARÍA DE OBRAS PÚBLICAS  
SUBSECRETARÍA DE OBRAS PÚBLICAS

**OBRA**

EDIFICIO DE CORREO SANTA FE

**TIPO DE INTERVENCIÓN**

**RECUPERACIÓN Y PUESTA EN VALOR**

UBICACION / CIUDAD SANTA FE

**MODALIDAD DE CONTRATACIÓN**

LICITACIÓN PÚBLICA

**EQUIPO TÉCNICO**


SUBSECRETARÍA DE OBRAS PÚBLICAS - DIRECCIÓN NACIONAL DE ARQUITECTURA

**TÍTULO**


DETALLE / DESARROLLO LOCALES. NIVEL II

| ESCALA  | HOJA | REVISIÓN | CÓDIGO |
|---------|------|----------|--------|
| 1:25    | -    | -        |        |
| ARCHIVO |      | FECHA    |        |
| DL.DWG  |      | sep-16   |        |


**DL\_03**

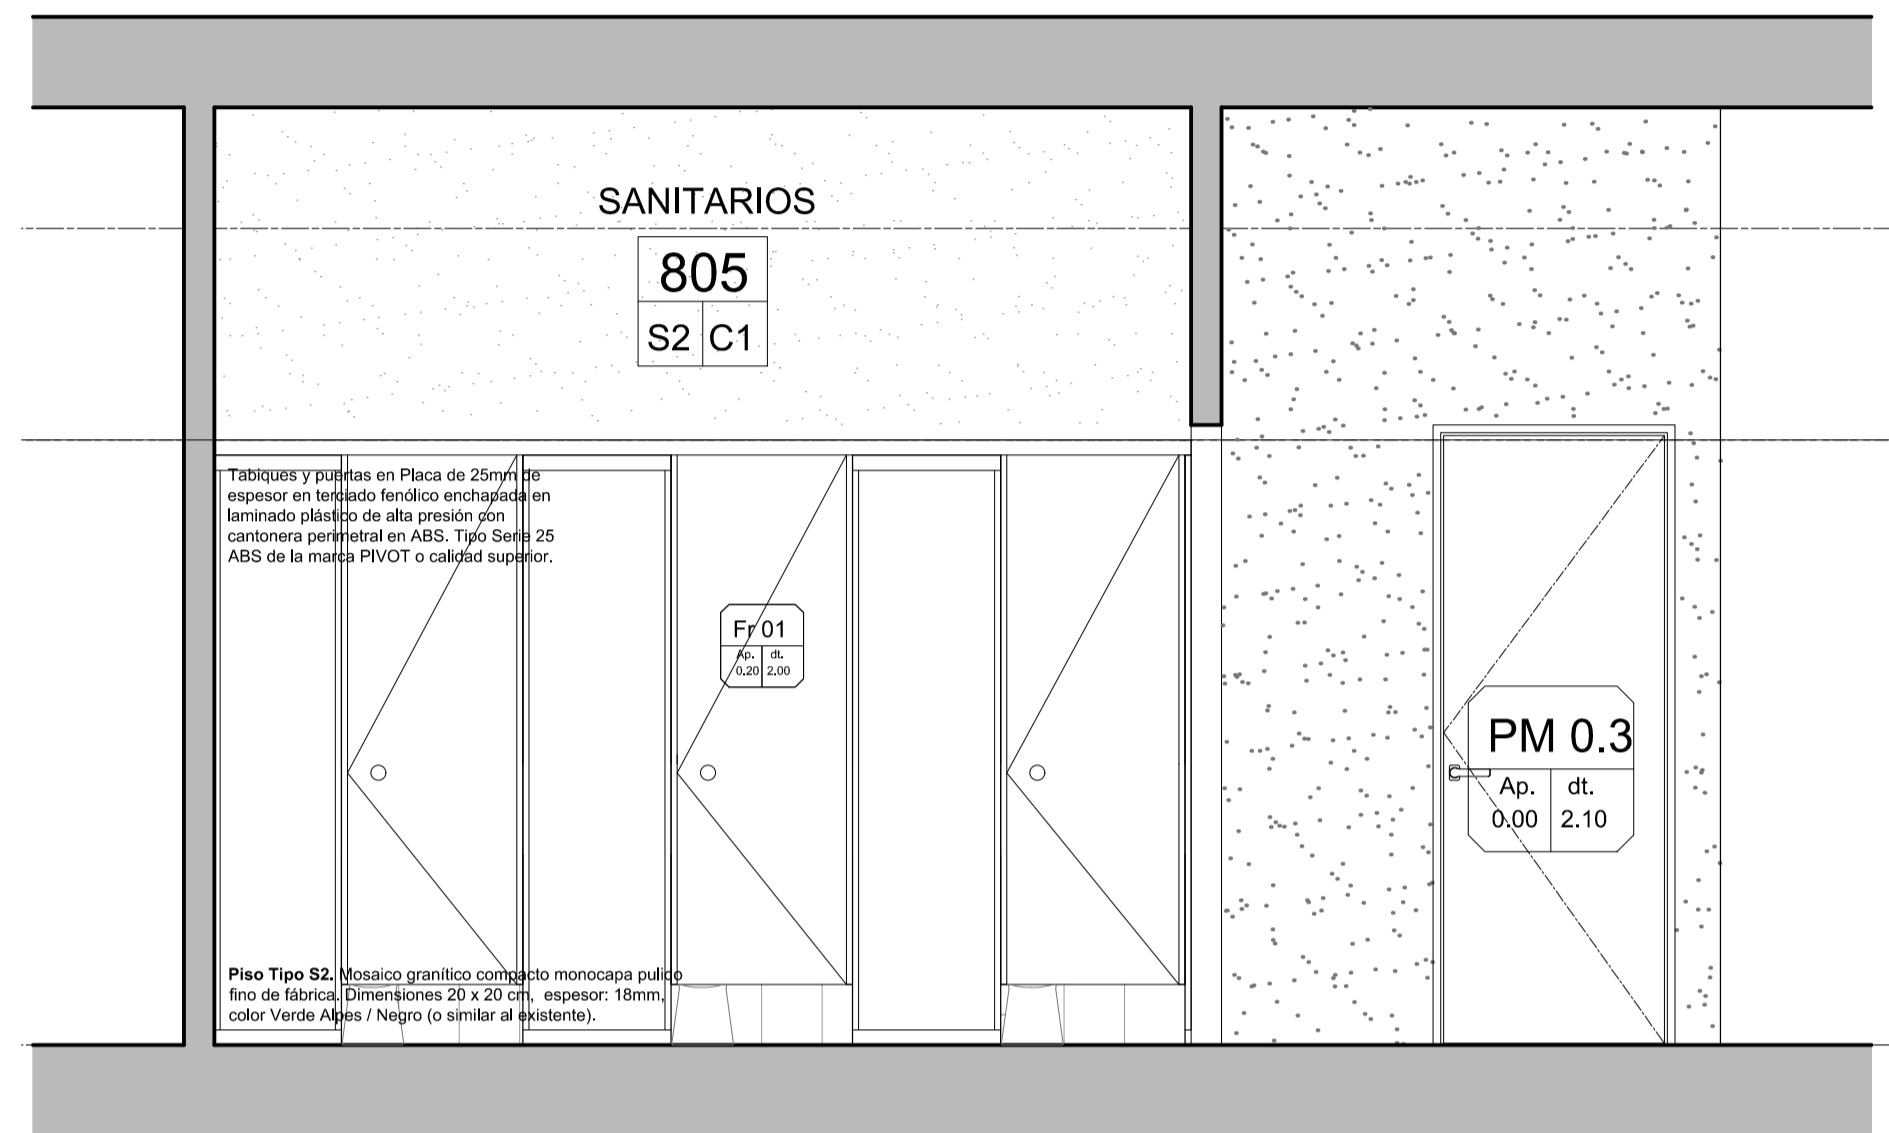


**CORTE A-A / Sanitarios NIVEL VIII**  
e s c 1 : 2 5

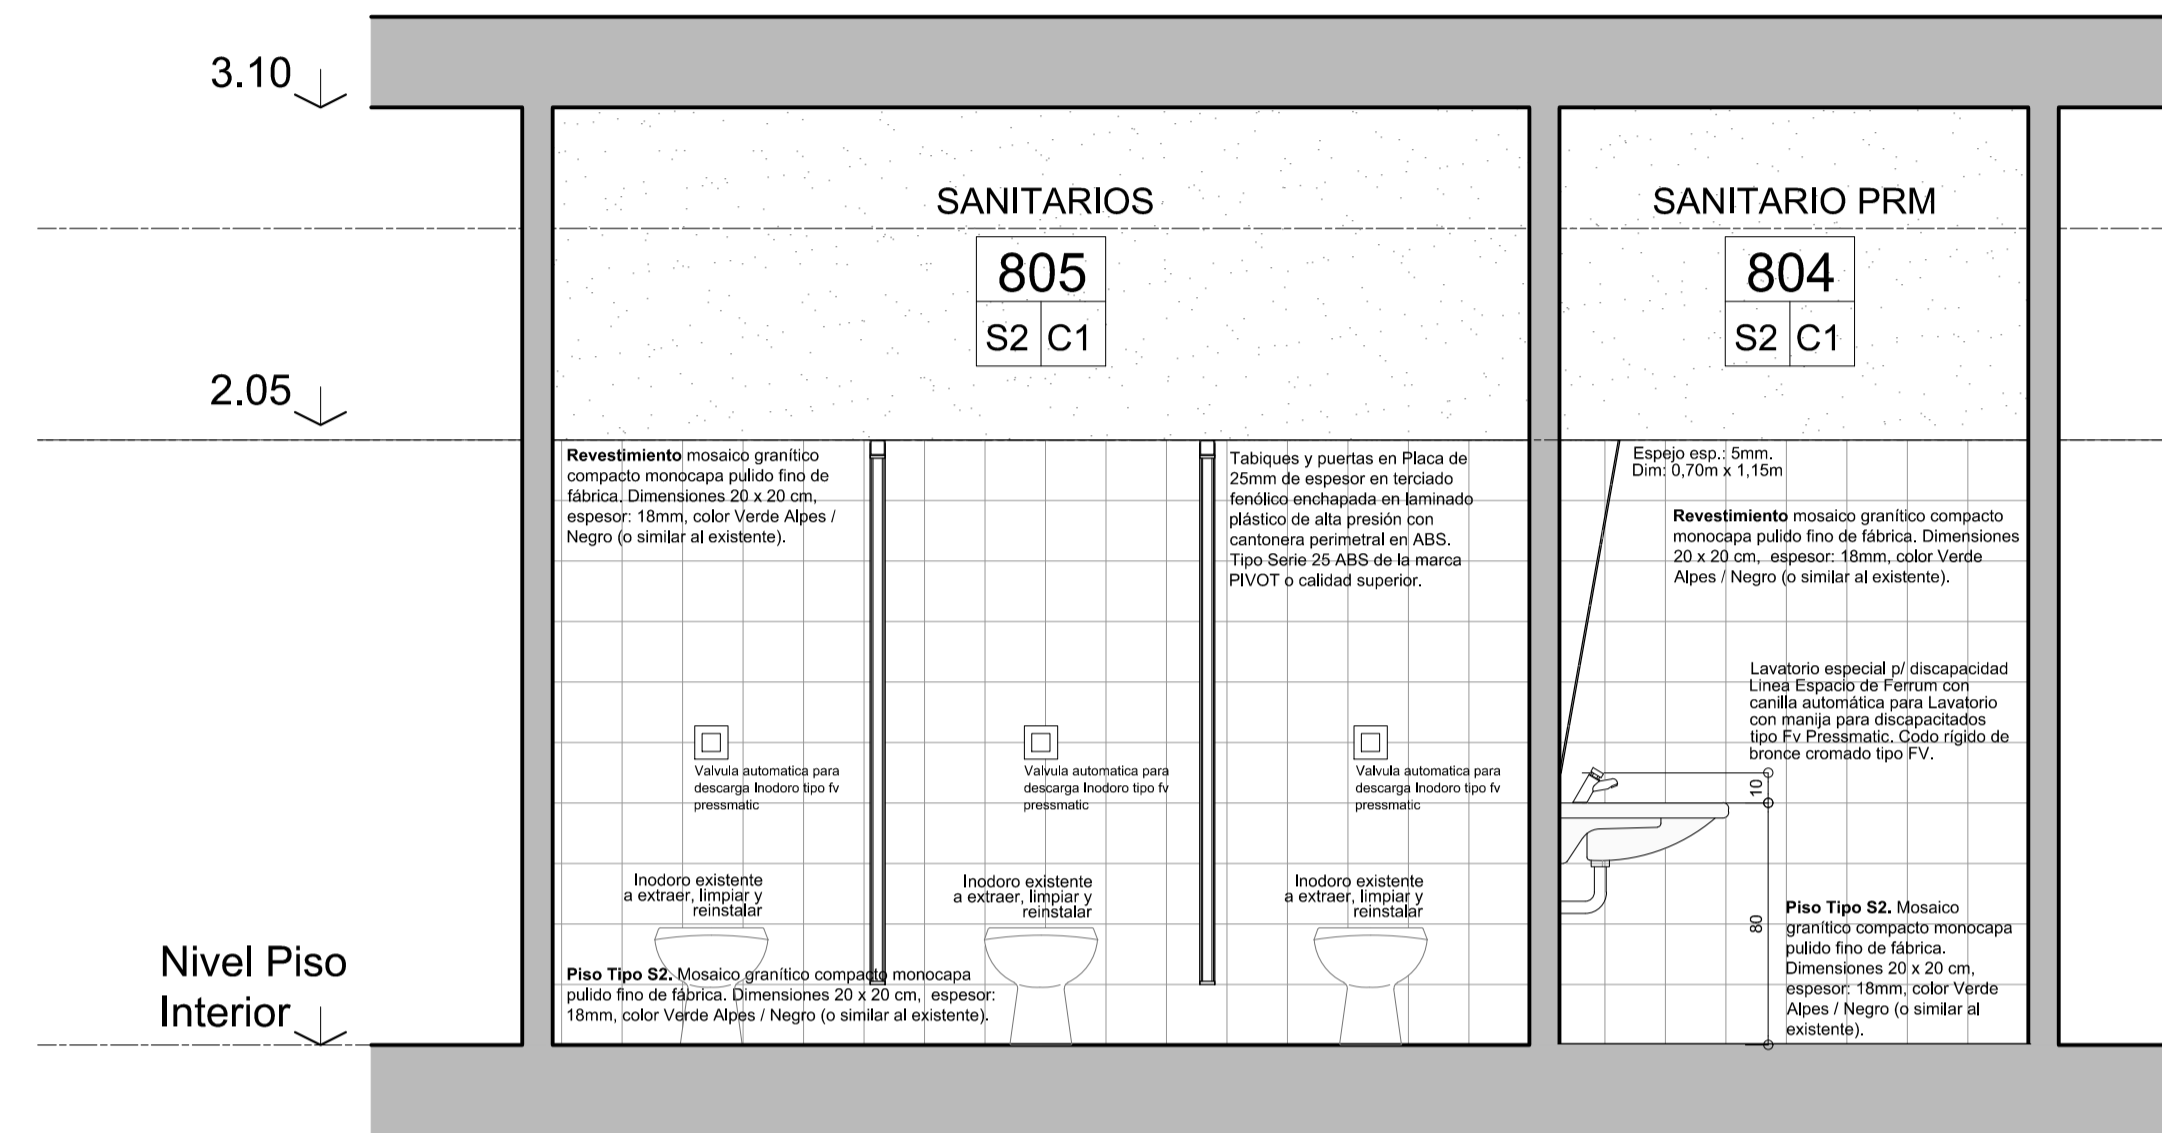


**CORTE B-B / Sanitarios NIVEL VIII**  
e s c 1 : 2 5

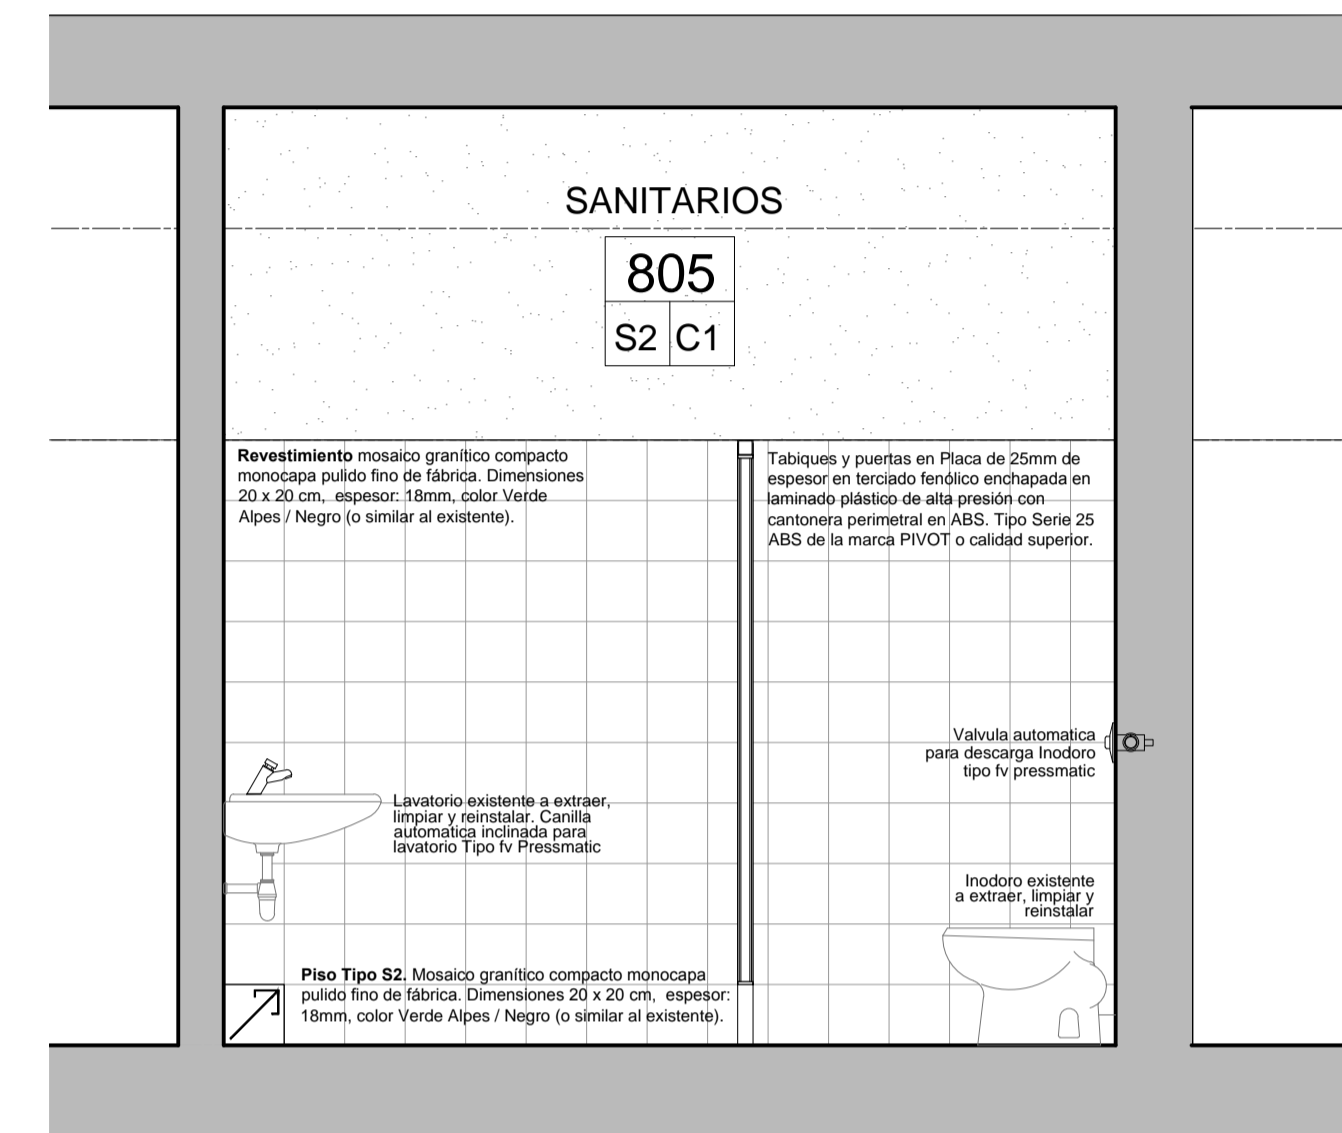

**CORTE 1-1 / Sanitarios NIVEL VIII**

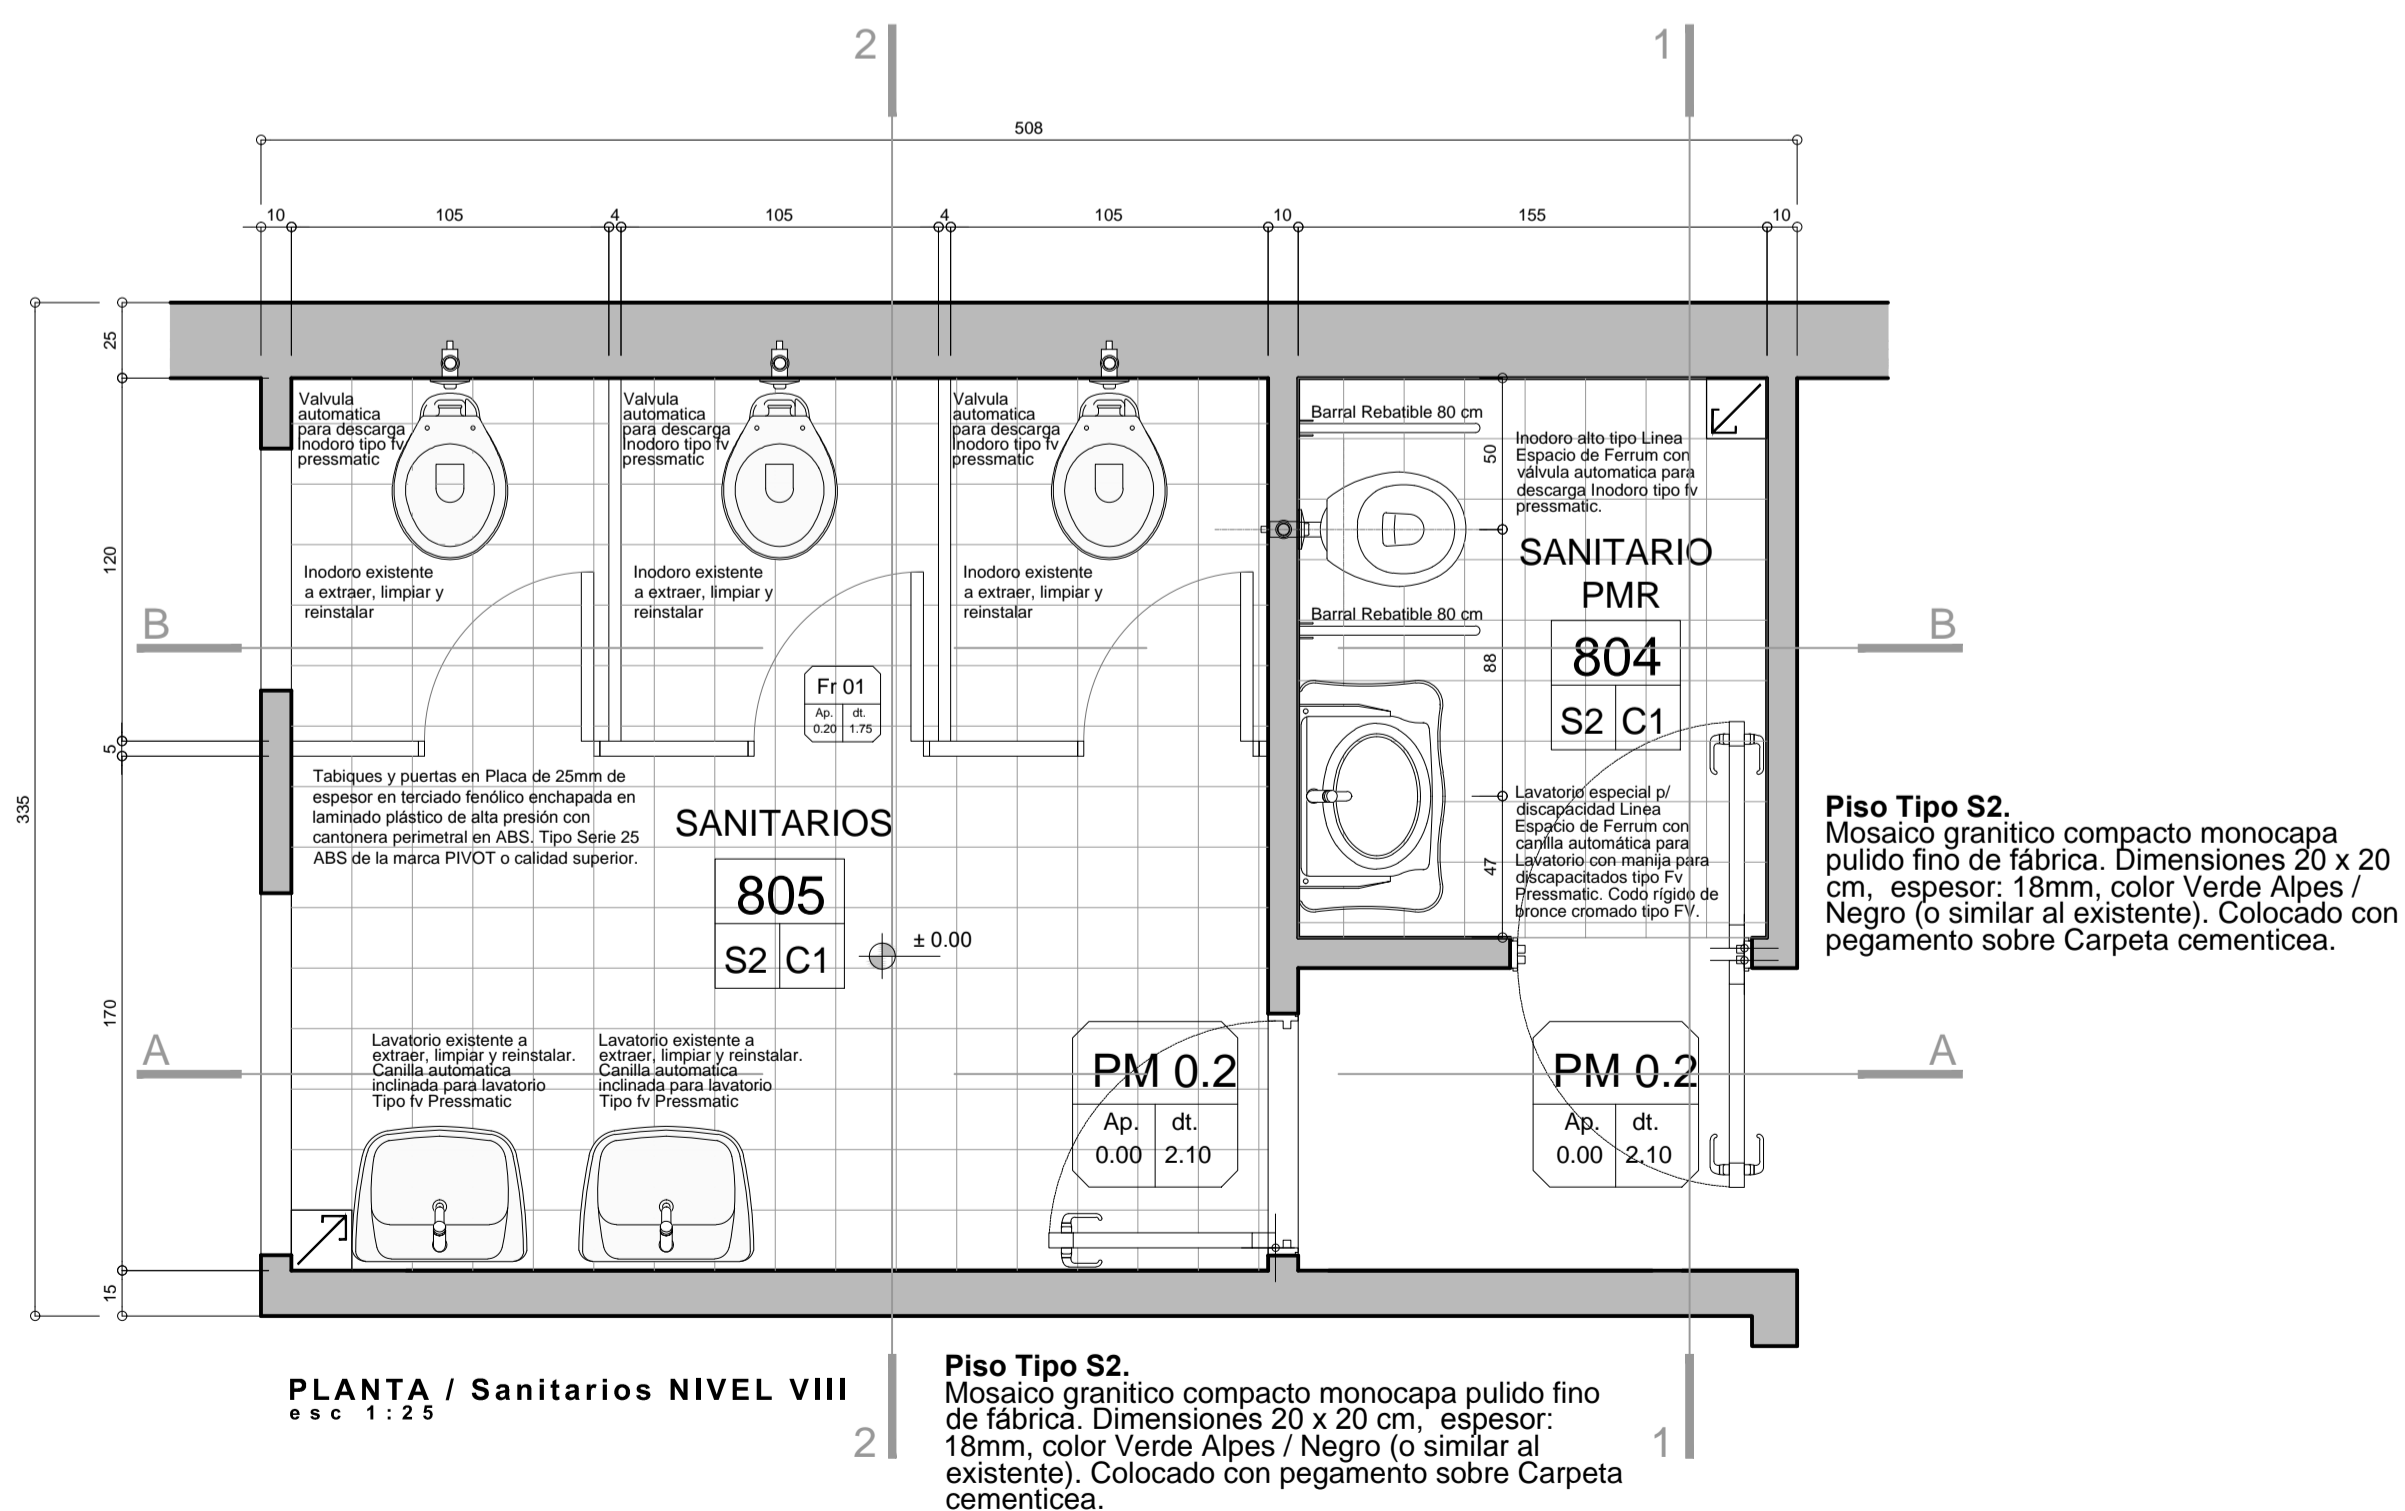

**PLANTA / Sanitarios NIVEL VIII**  
e s c 1 : 2 5

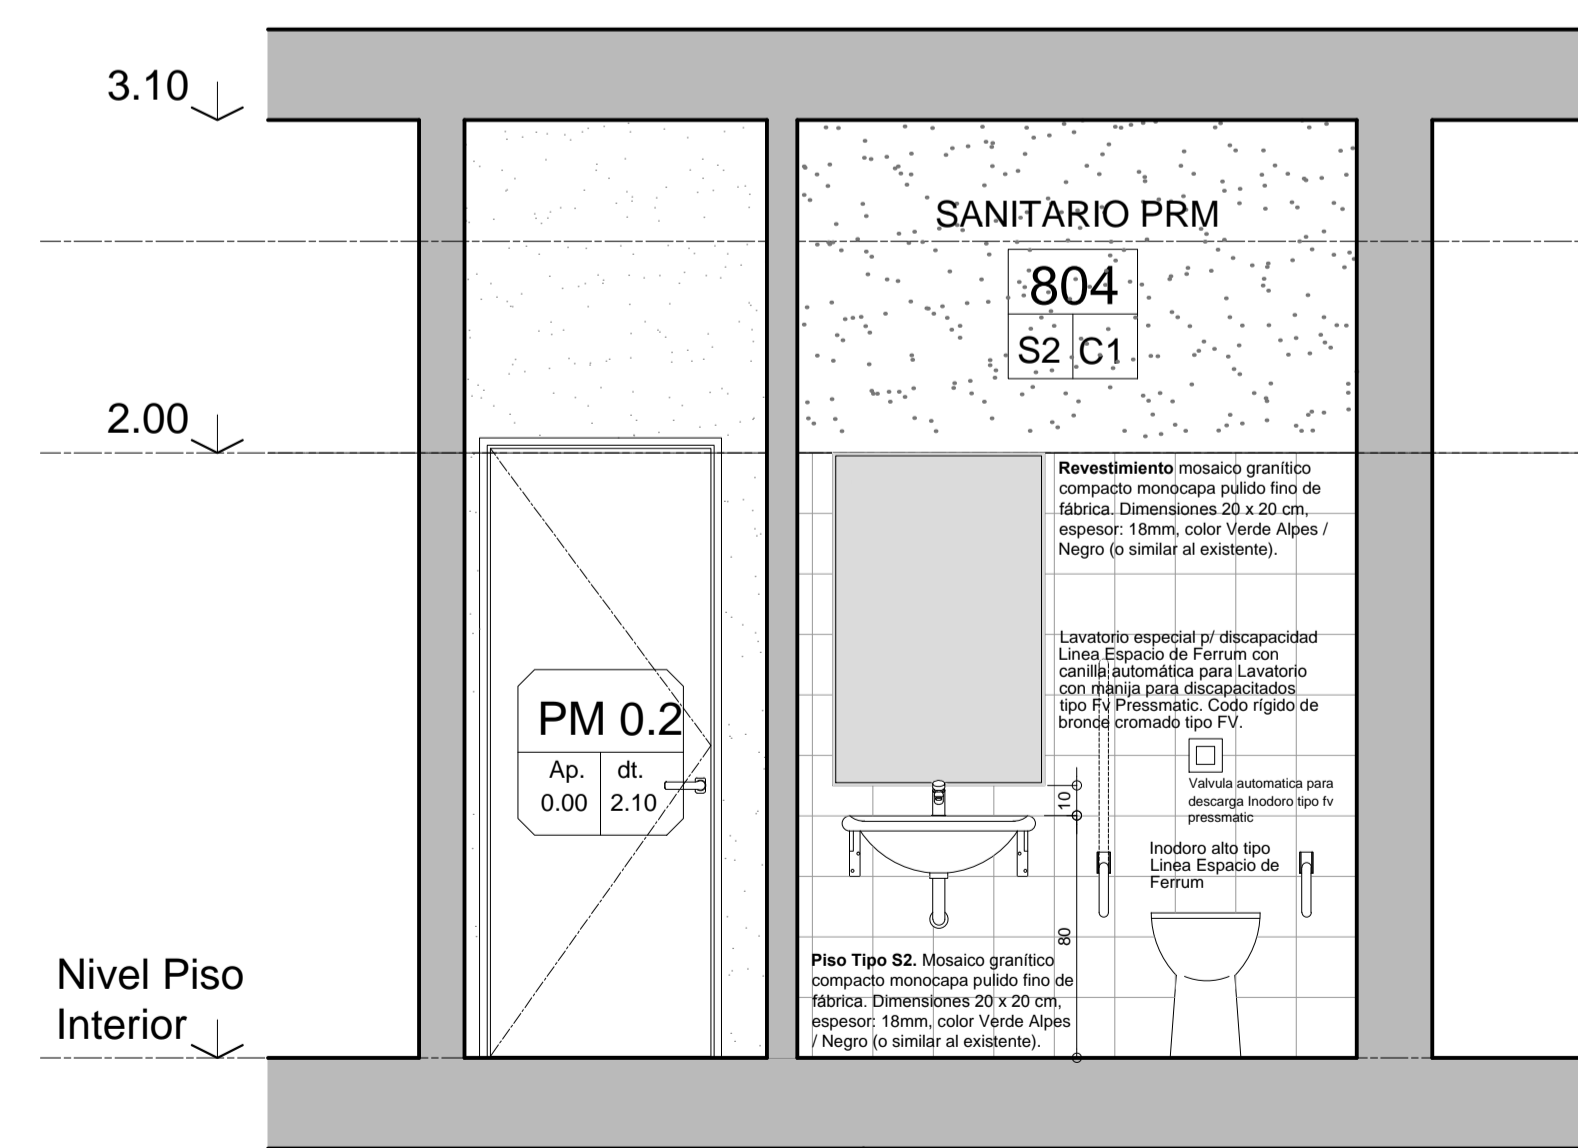

**CORTE 2-2 / Sanitarios NIVEL VIII**

COMITENTE

Ministerio del Interior, Obras Públicas y Vivienda  
Presidencia de la Nación

SECRETARÍA DE OBRAS PÚBLICAS  
SUBSECRETARÍA DE OBRAS PÚBLICAS

OBRA

EDIFICIO DE CORREO SANTA FE

TIPO DE INTERVENCIÓN

**RECUPERACIÓN Y PUESTA EN VALOR**

UBICACION / CIUDAD SANTA FE

MODALIDAD DE CONTRATACIÓN

LICITACIÓN PÚBLICA

EQUIPO TÉCNICO


SUBSECRETARÍA DE OBRAS PÚBLICAS - DIRECCIÓN NACIONAL DE ARQUITECTURA

TÍTULO


DETALLE / DESARROLLO LOCALES. NIVEL VIII

| ESCALA  | HOJA | REVISIÓN | CÓDIGO |
|---------|------|----------|--------|
| 1:25    | -    | -        |        |
| ARCHIVO |      | FECHA    |        |
| DL.DWG  |      | sep-16   | DL_04  |

□□R□□□□R□MP□  
Vista / esc. 1:25

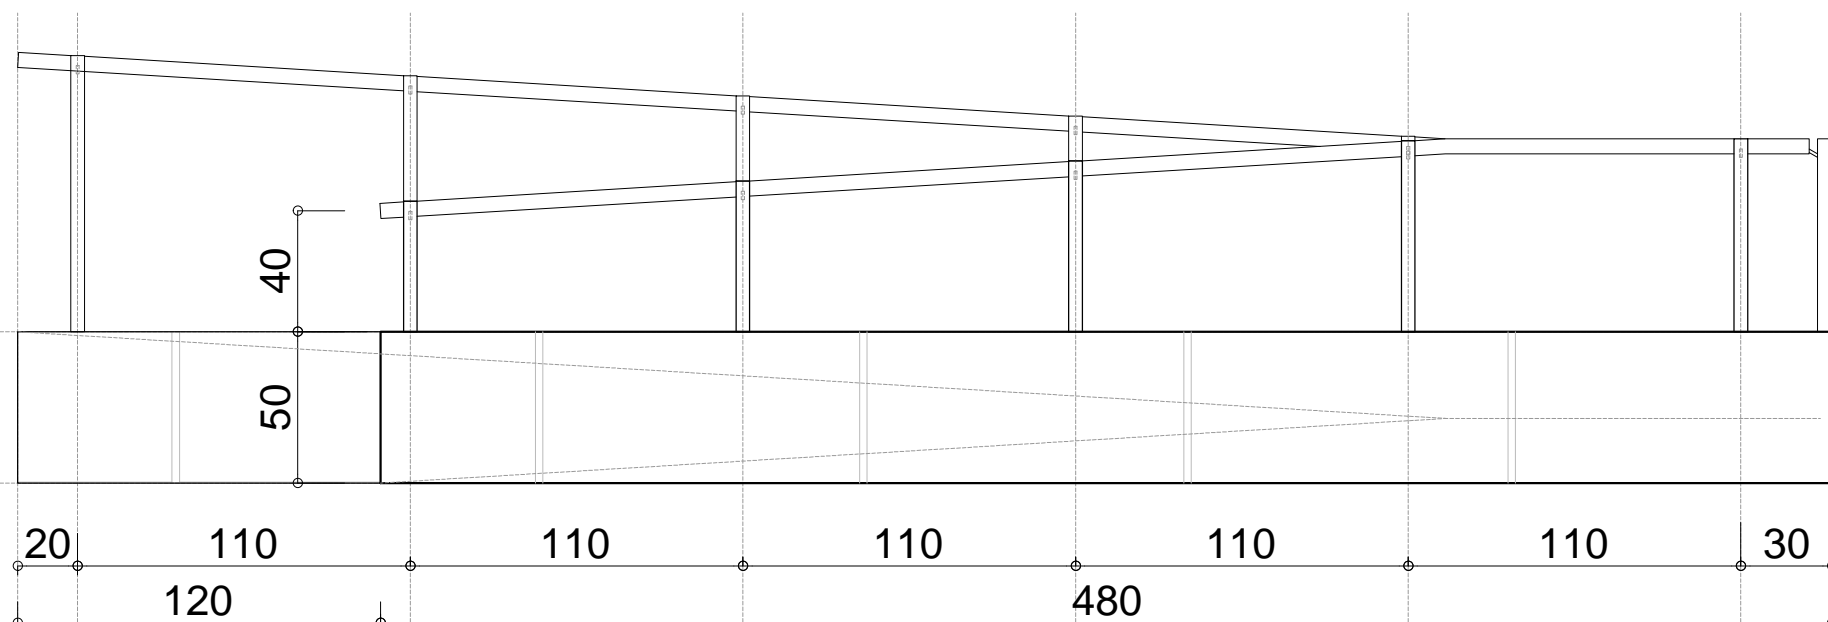


□□R□□□□R□MP□  
Planta / esc. 1:25

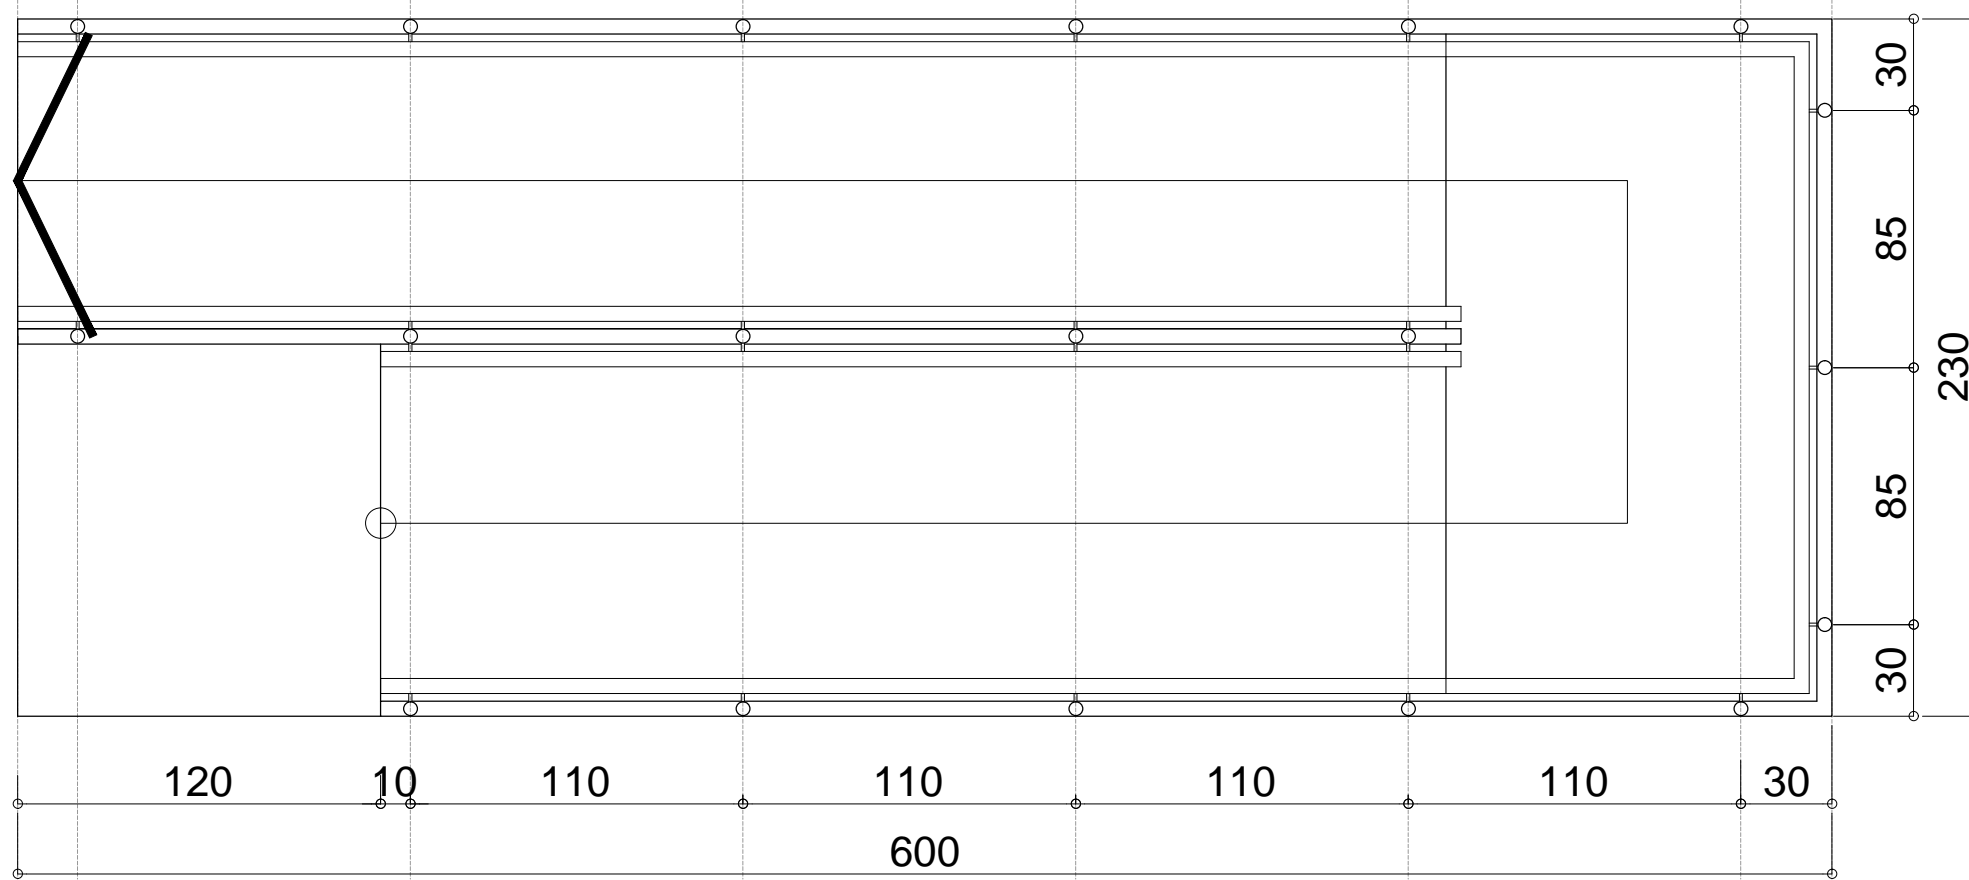

□□T□□□□□R□□□□□R□MP□  
Sección / esc. 1:10

Pasamanos conformado por tubo Ø 50mm x 2mm de espesor soldado a pletina de 2 mm de acero de unión a parantes verticales.

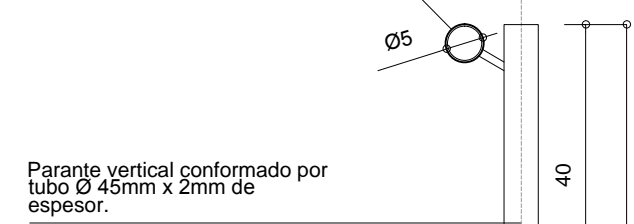

Parante vertical conformado por tubo Ø 45mm x 2mm de espesor.

Base de ladrillos de panderete, revestidos exteriormente por piezas de placas de materiales del mismo tipo, dimensiones y color que existentes. Altura constante = 50 cm.




□□T□□□□□R□□□□□S□□□□R□  
PLANTA / esc. 1:10

Pasamanos conformado por tubo Ø 50mm x 2mm de espesor soldado a pletina de 2 mm de acero de unión a parantes verticales.

Parante vertical conformado por tubo Ø 45mm x 2mm de espesor.

Base de ladrillo común colocado de panderete, revestidos exteriormente por piezas de placas de materiales del mismo tipo, dimensiones y color que existentes.

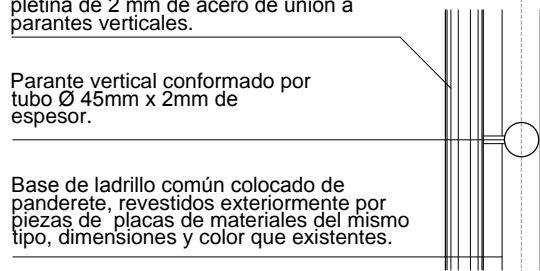

COMITENTE




SECRETARÍA DE OBRAS PÚBLICAS  
SUBSECRETARÍA DE OBRAS PÚBLICAS

OBRA

EDIFICIO DE CORREO SANTA FE

TIPO DE INTERVENCIÓN

RECUPERACIÓN Y PUESTA EN VALOR

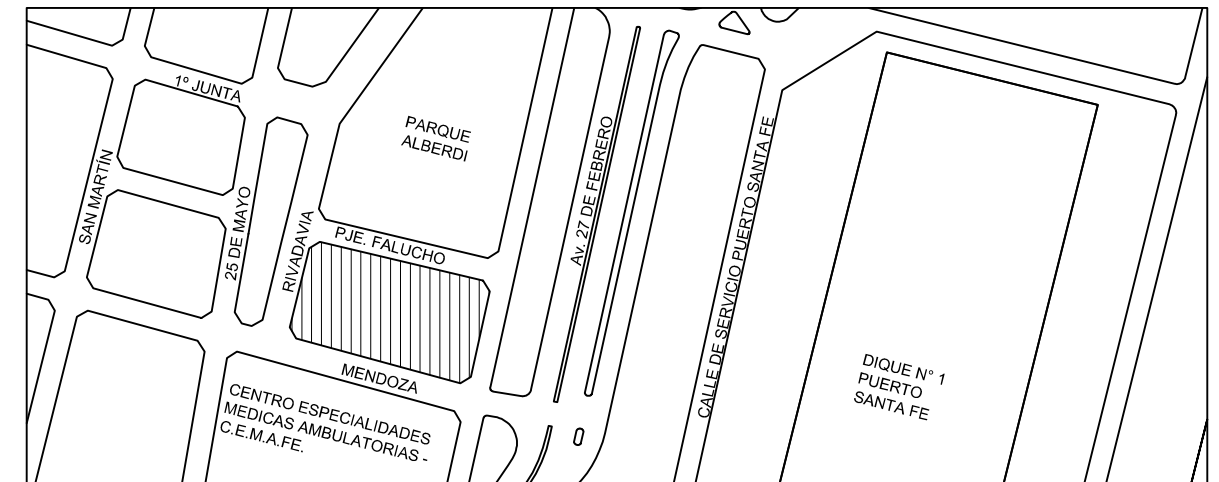

UBICACION / CIUDAD SANTA FE

MODALIDAD DE CONTRATACIÓN

LICITACIÓN PÚBLICA

EQUIPO TÉCNICO

SUBSECRETARÍA DE OBRAS PÚBLICAS - DIRECCIÓN NACIONAL DE ARQUITECTURA

TÍTULO

ARQUITECTURA / VISTA ESTE

| ESCALA      | HOJA | REVISIÓN | CÓDIGO |
|-------------|------|----------|--------|
| 1:10 - 1:25 | -    | -        |        |

ARCHIVO



PB-BARANDAS.DWG

FECHA

nov-16

PB\_01

TIPO M 01 - AL 01  
 UBICACION L. 305 - L. 405 - L. 505 - L. 605 - L. 705 - OFFICE  
 CANTIDAD 05  
 DETALLE ESCALA 1:20

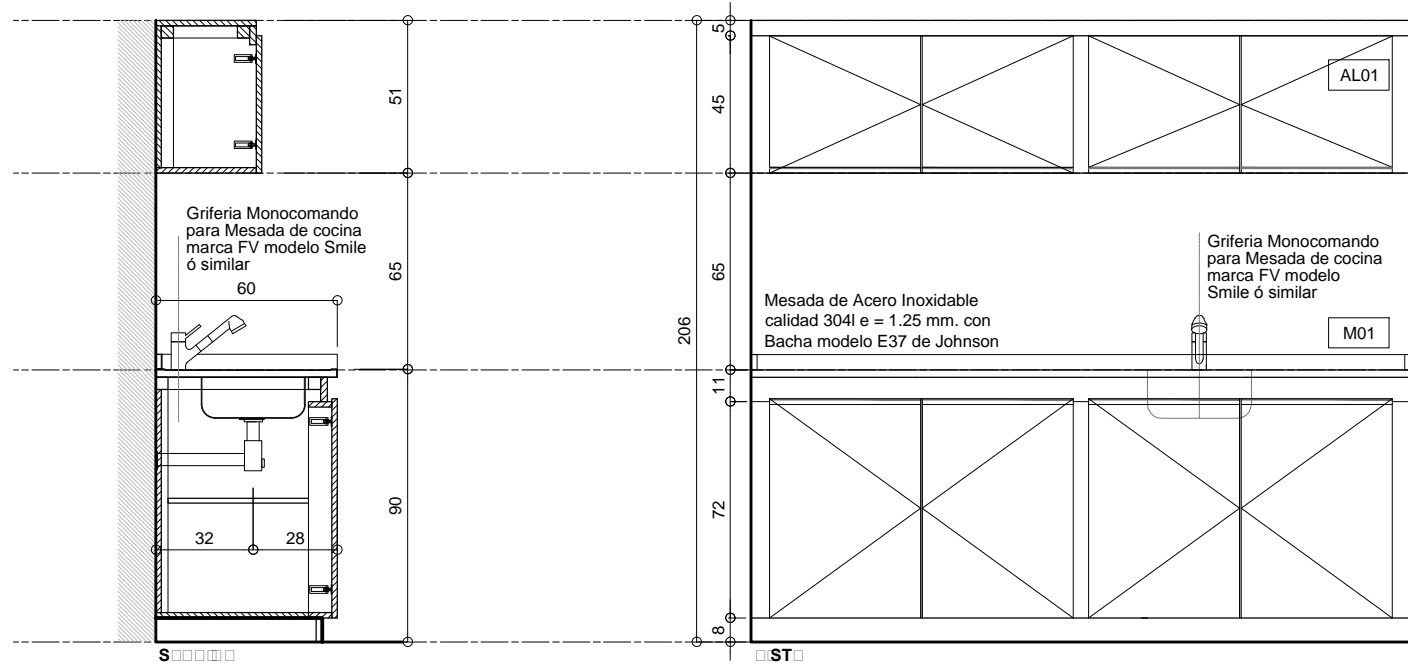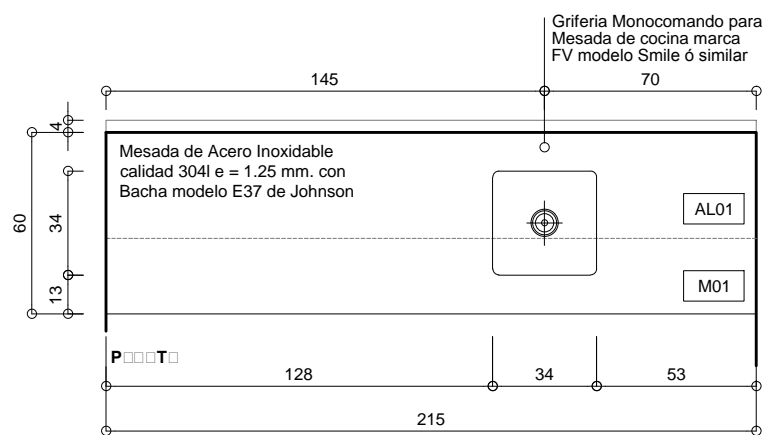

NOTA: VERIFICAR MEDIDAS EN OBRA PREVIA EJECUCION DE LOS TRABAJOS. COTAS EN CENTIMETROS

DESCRIPCION  
 MESADA Mesada de Acero Inoxidable calidad 304l e = 1.25 mm. con Bacha modelo E37 de Johnson

ESTRUCTURA

GRIFERIA Griferia Monocomando para Mesada de cocina marca FV modelo Smile ó similar

OBSERVACIONES

COMITENTE




SECRETARÍA DE OBRAS PÚBLICAS  
 SUBSECRETARÍA DE OBRAS PÚBLICAS

OBRA

EDIFICIO DE CORREO SANTA FE

TIPO DE INTERVENCIÓN

RECUPERACIÓN Y PUESTA EN VALOR

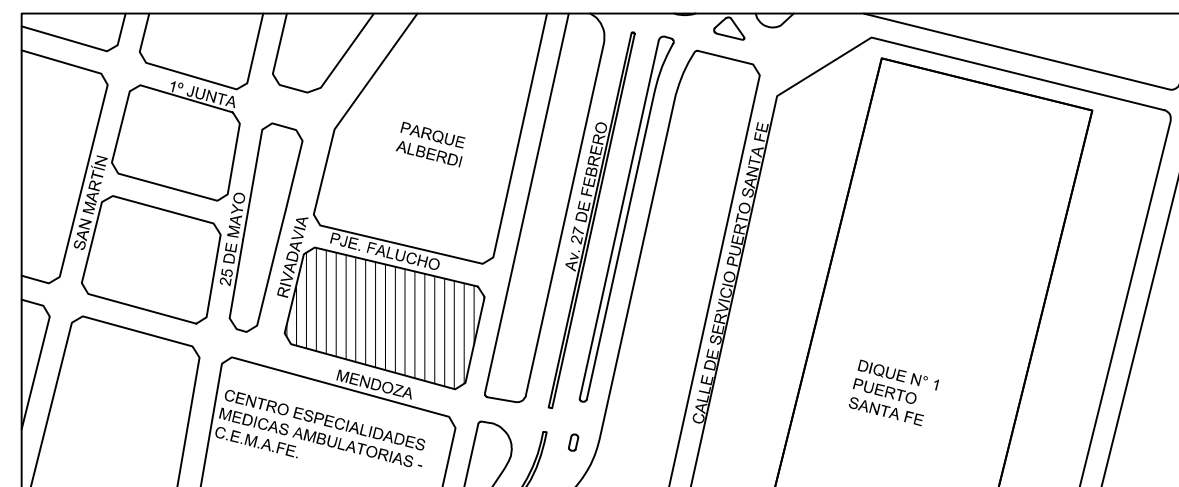

UBICACION / CIUDAD SANTA FE

MODALIDAD DE CONTRATACIÓN

LICITACIÓN PÚBLICA

EQUIPO TÉCNICO

SUBSECRETARÍA DE OBRAS PÚBLICAS - DIRECCIÓN NACIONAL DE ARQUITECTURA

TÍTULO

PLANILLA MOBILIARIO FIJO

ESCALA HOJA REVISIÓN CÓDIGO

1:25 - -

ARCHIVO FECHA

PMF-MESADA.DWG oct-16

PMF\_01