

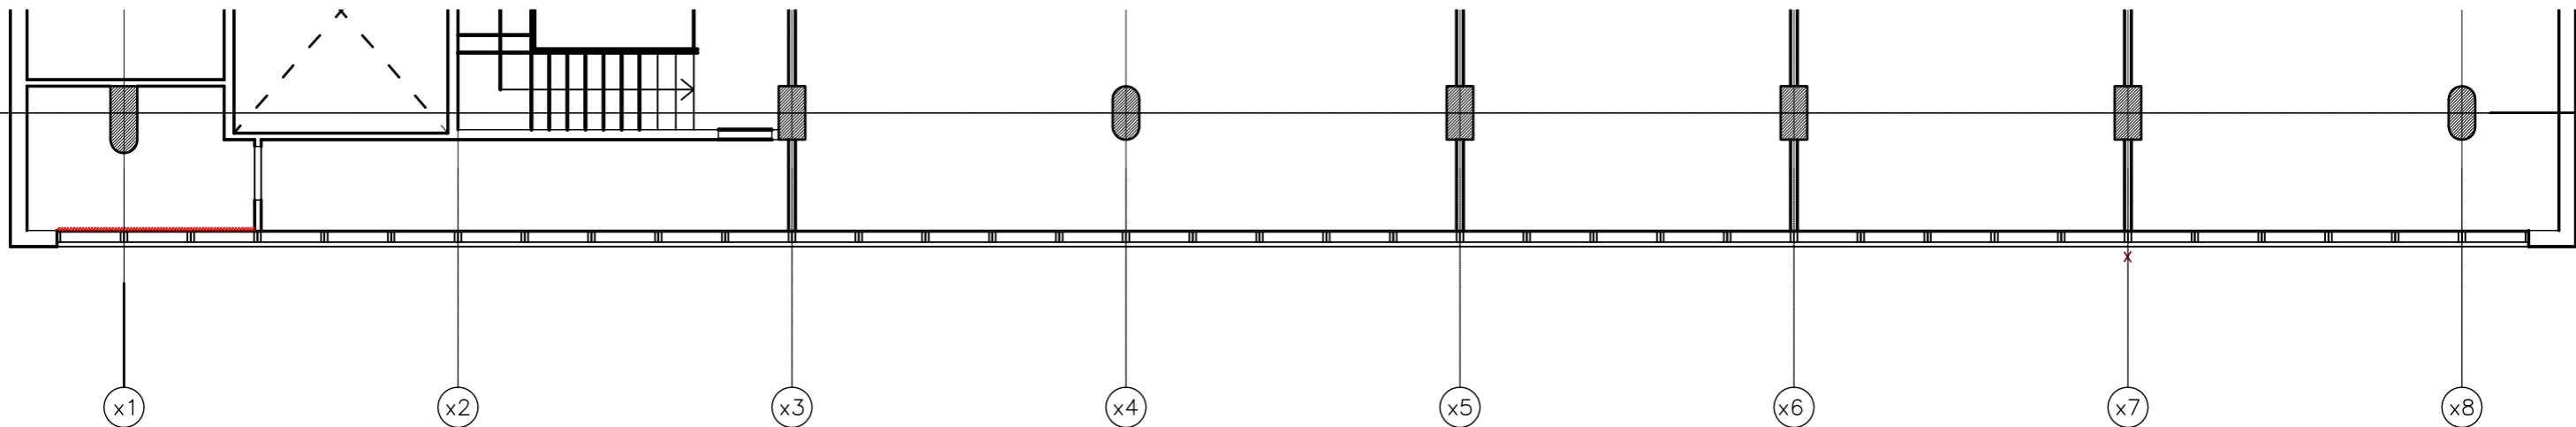


X

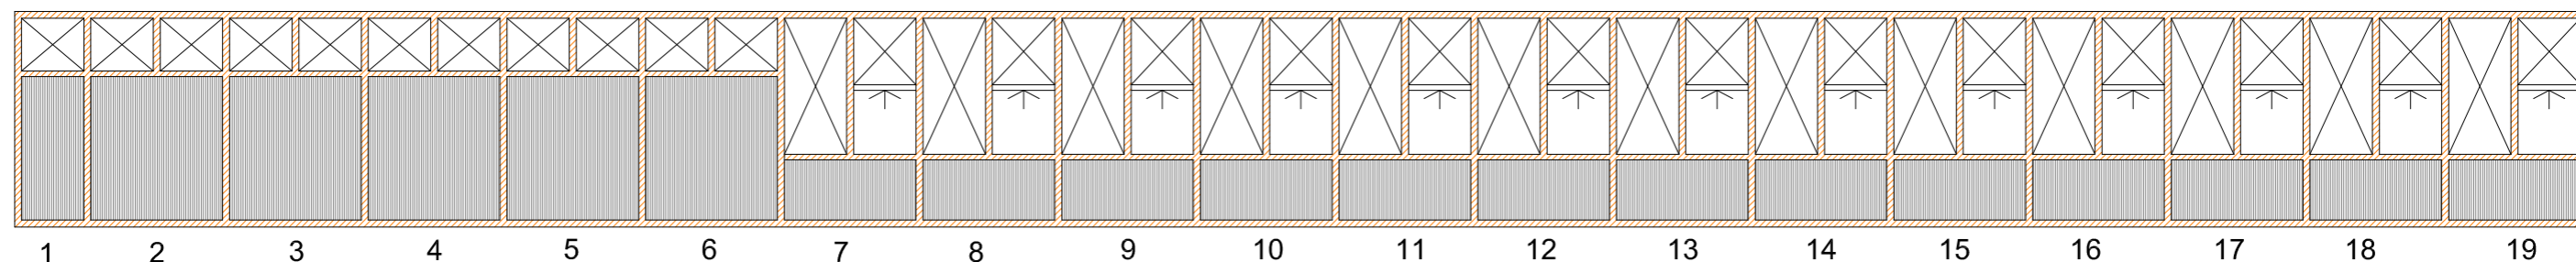

5º NIVEL
(no relevado)

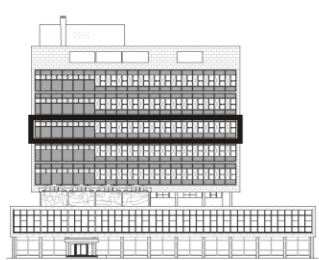

- DETERIORO ABERTURAS - VIDRIOS
- DETERIORO ABERTURAS - ACCIONAMIENTO
- ROTURA MECANISMO PARASOL/PERSIANA
- DETERIORO MECANISMO PARASOL/PERSIANA

<i>CONVENIO ESPECÍFICO</i>		APROBACIÓN	
MUNICIPALIDAD DE LA CIUDAD DE SANTA FE <small>SECRETARÍA DE PLANEAMIENTO URBANO</small>	UNIVERSIDAD NACIONAL DEL LITORAL <small>FACULTAD DE ARQUITECTURA, DISEÑO Y URBANISMO</small>	FECHA	
OBRA: Proyecto de restauración, puesta en valor y refuncionalización EDIFICIO DE CORREOS SANTA FE		AGOSTO - 09	
PLANO: Patologías en aberturas y mecanismos de oscurecimiento. Interiores. 5º Nivel. Este		ESCALA	
		1:100	
		PLANO Nº	
		PAT 06 92	