


## DETALLE PROTECTOR DE ARBOL

Protectores contruidos en fundición de hierro gris y divididos en cuatro piezas de 4 cm. de espesor cada una con terminación granallada y pintura negra para fundición. Las piezas iran colocadas sobre un marco bastidor de perfil L  $\frac{1}{8}$  SCH 40 con pelos de anclaje en sus 4 lados.

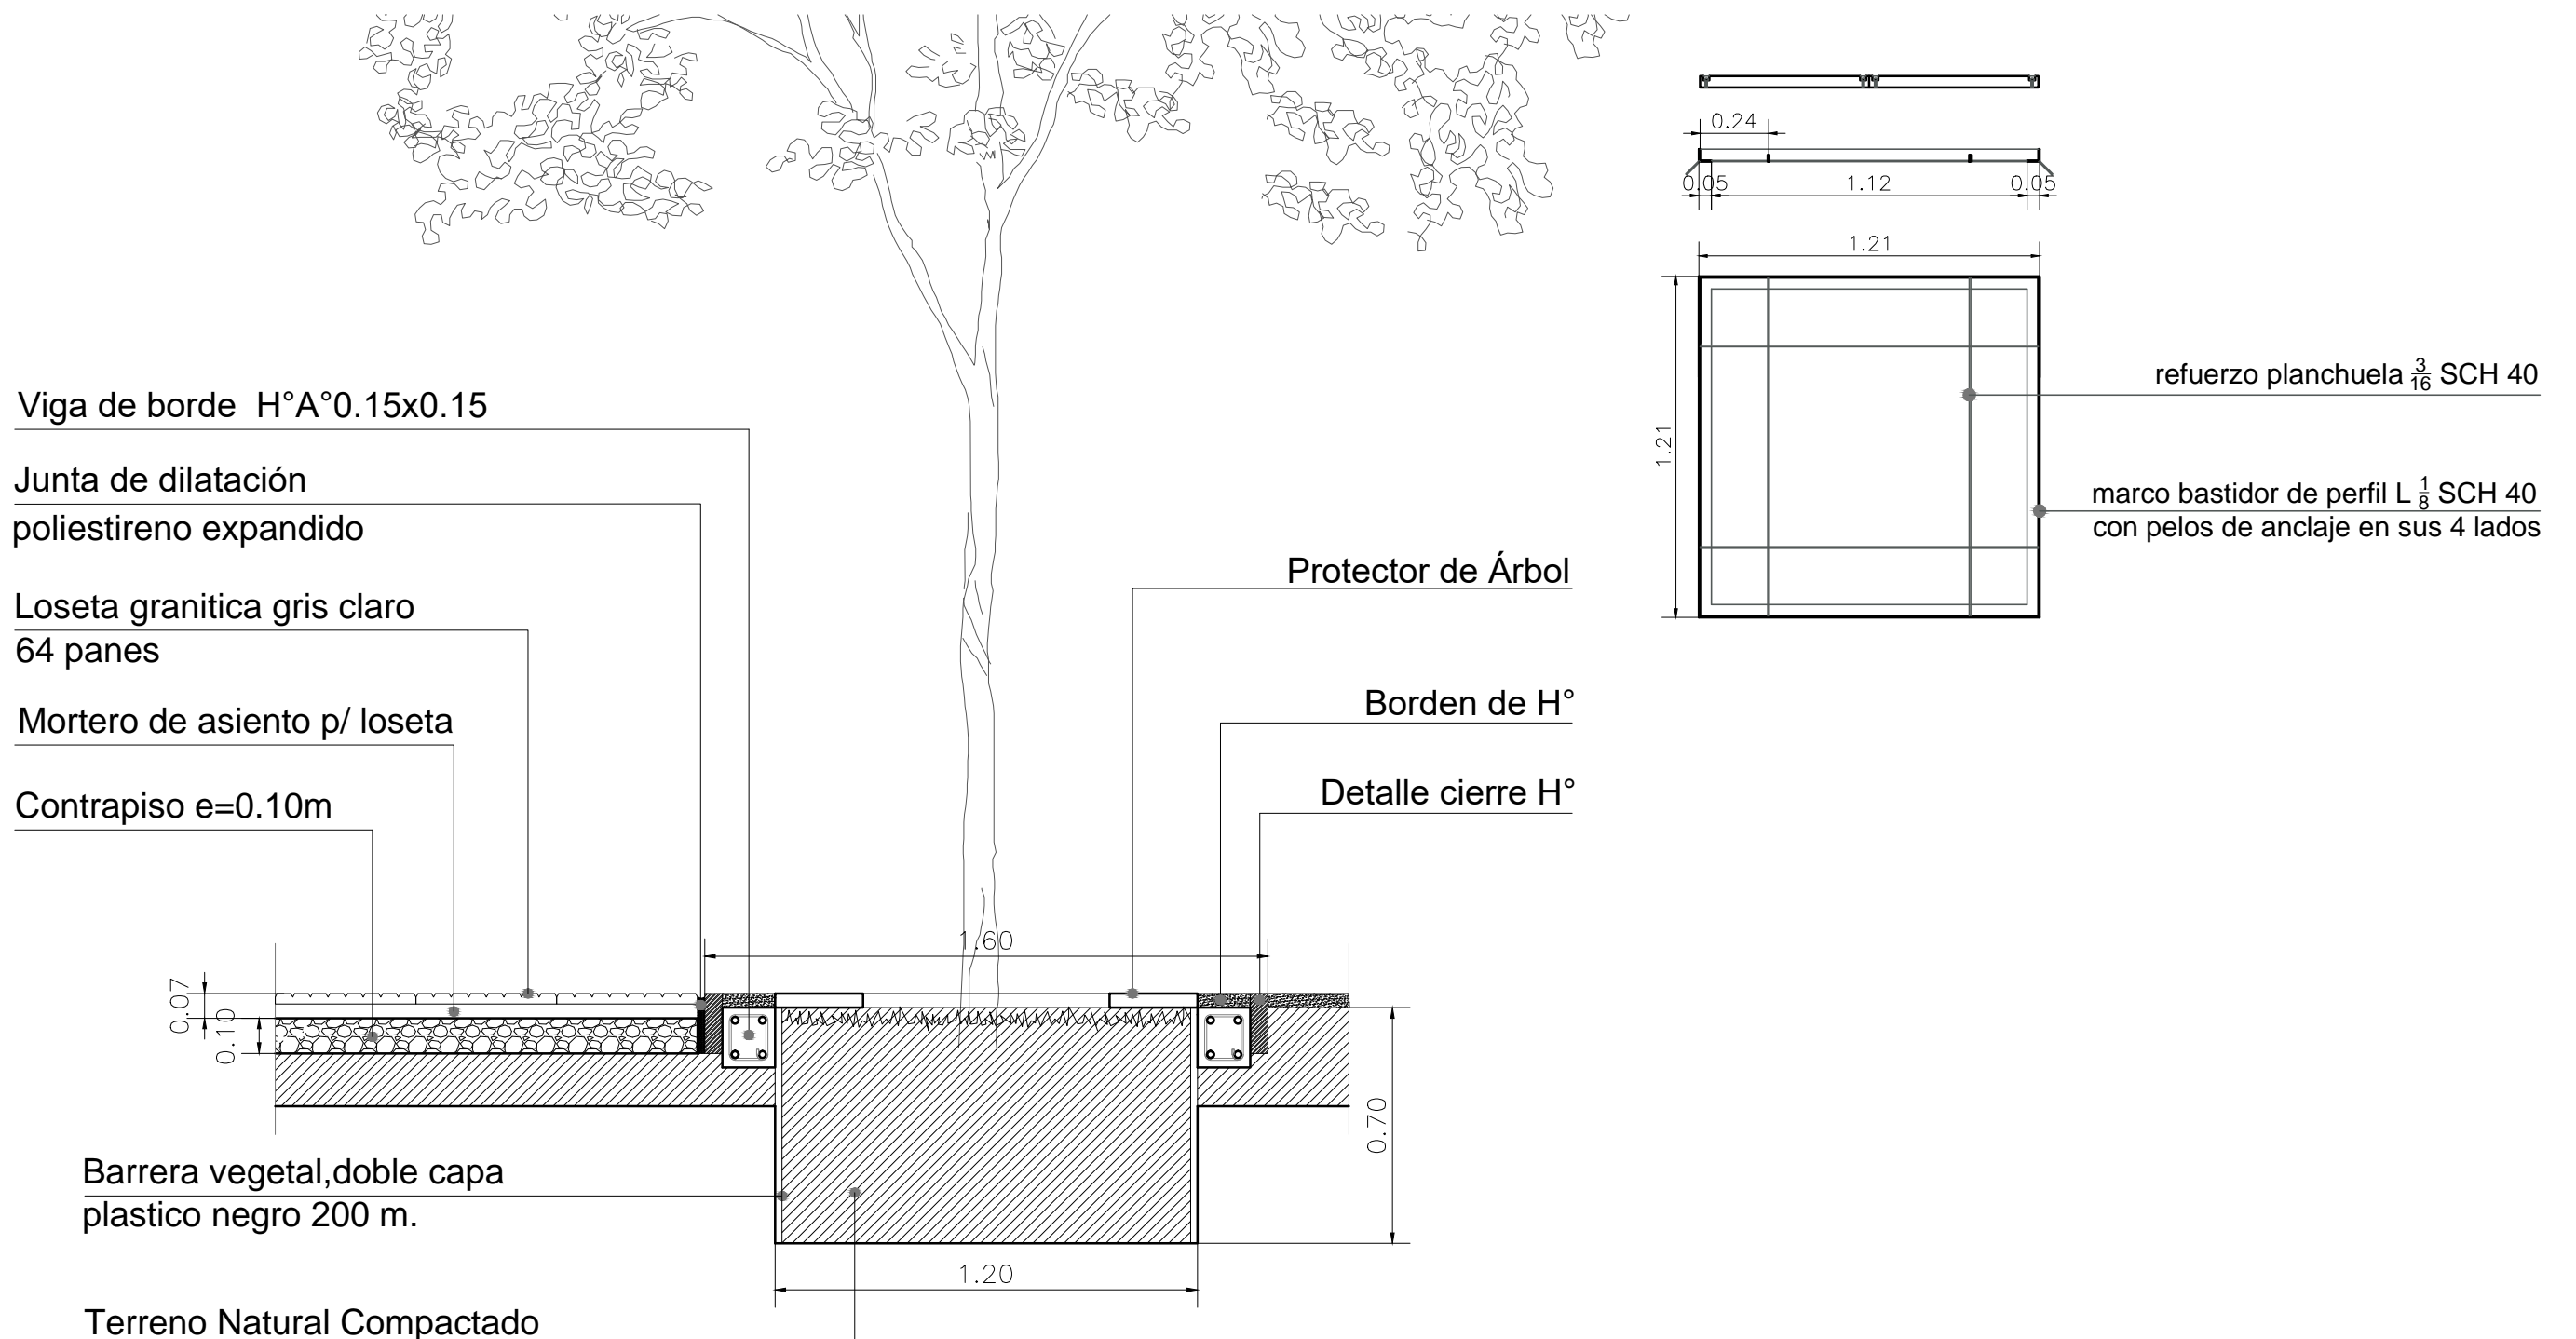


## ALCORQUE

NOMENCLATURA EN PLANTA

OBSERVACIONES:

LA EMPRESA CONSTRUCTORA DEBERÁ MATERIALIZAR LOS DETALLES DE BORDES H°A° TAL CUAL INDICAN EN PLANIMETRÍA Y DEJAR EN ESPERA PARA COLOCACIÓN DE ALCORQUE ( PROTECTOR DE ÁRBOL) EL MISMO SERA OTORGADO POR EL MUNICIPIO.  
EL ÁRBOLADO LO PROVEERA LA MUNICIPALIDAD AL MOMENTO DE LA OBRA RESPETANDO UBICACIÓN Y ESPECIE DEL MISMO.

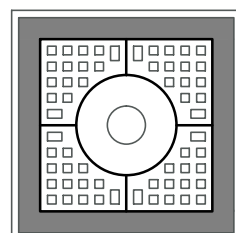

Cubrecazoleta

 <b>MUNICIPALIDAD DE CONCEPCIÓN</b> TUCUMÁN	<b>MUNICIPALIDAD DE CONCEPCIÓN - TUCUMÁN</b> <b>Secretaría de Obras y Servicios Públicos</b>		
	<b>Dirección de Desarrollo Urbano</b> <b>Departamento de Planeamiento</b>		
	<b>Proyecto:</b> <b>INTERVENCIÓN CALLE DE CONVIVENCIA SAN MARTÍN</b>		<b>PLANO N°:</b>
	<b>Plano:</b> <b>Detalle Protector de Árbol</b>	<b>Escala:</b> <b>1:20 - 1:25</b>	