
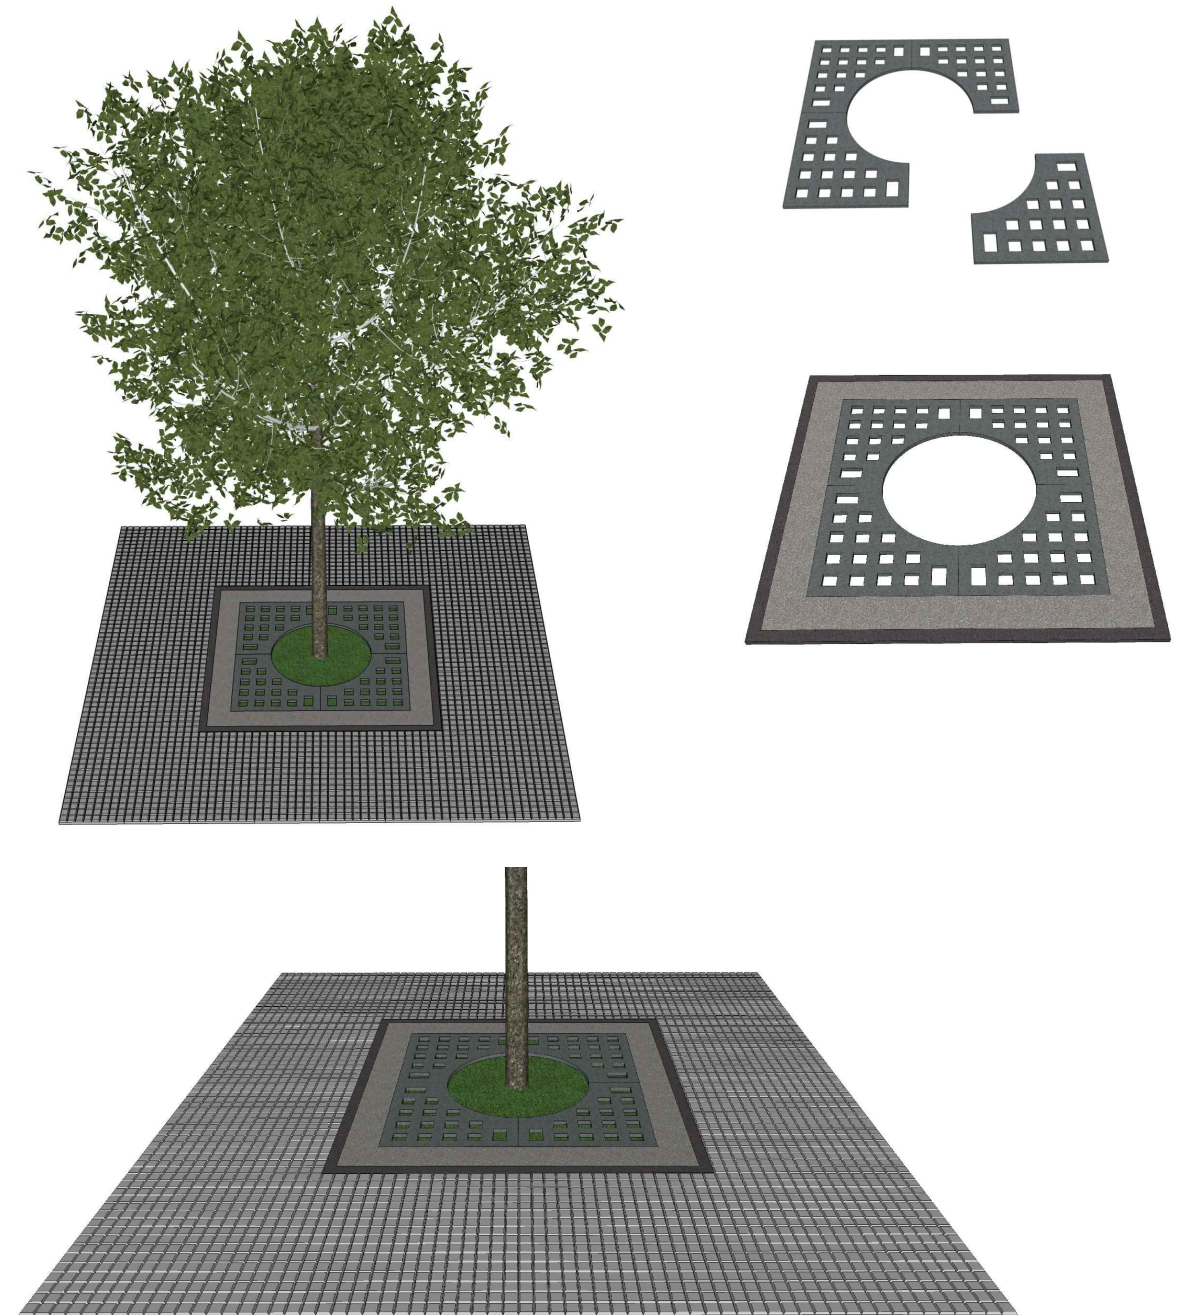


DETALLE PROTECTOR DE ARBOL

Protectores construidos en fundición de hierro gris y divididos en cuatro piezas de 4 cm. de espesor cada una con terminación granallada y pintura negra para fundición. Las piezas iran colocadas sobre un marco bastidor de perfil L $\frac{1}{8}$ SCH 40 con pelos de anclaje en sus 4 lados.

Soporte Fotografico 3d

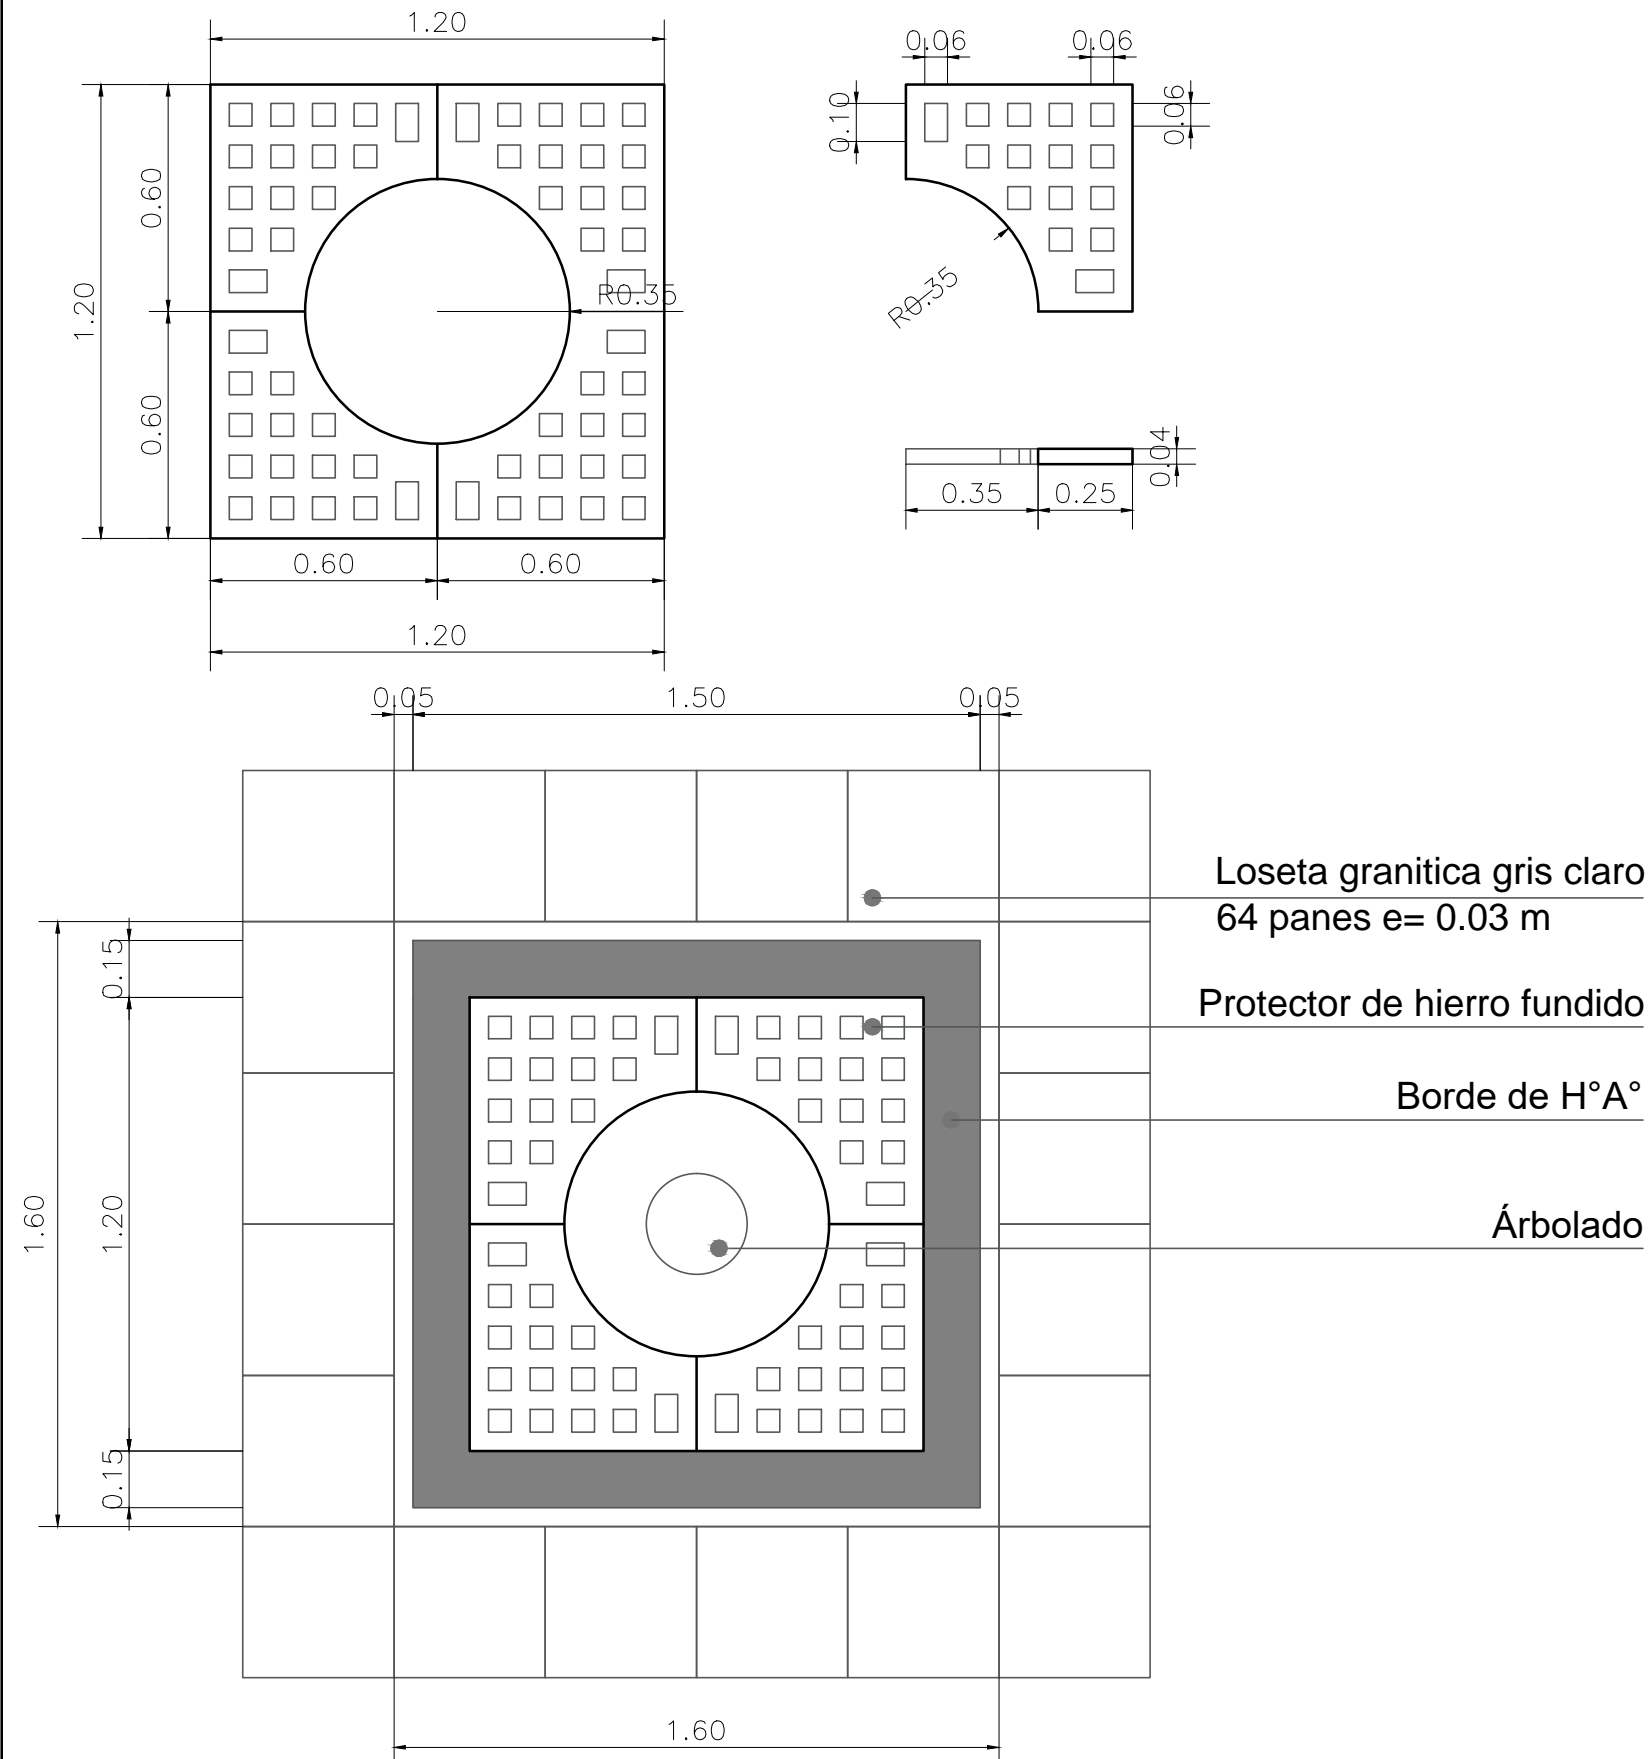

 MUNICIPALIDAD DE CONCEPCIÓN TUCUMÁN	MUNICIPALIDAD DE CONCEPCIÓN - TUCUMÁN Secretaria de Obras y Servicios Públicos		
	Dirección de Desarrollo Urbano Departamento de Planeamiento		
	Proyecto: INTERVENCIÓN CALLE DE CONVIVENCIA SAN MARTÍN		PLANO N°:
	Plano: Detalle Protector de Árbol	Escala: 1:20	