
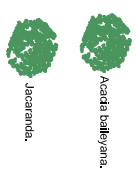


ARBOLES PROYECTADOS A COLOCAR

MENDOZA

130,15

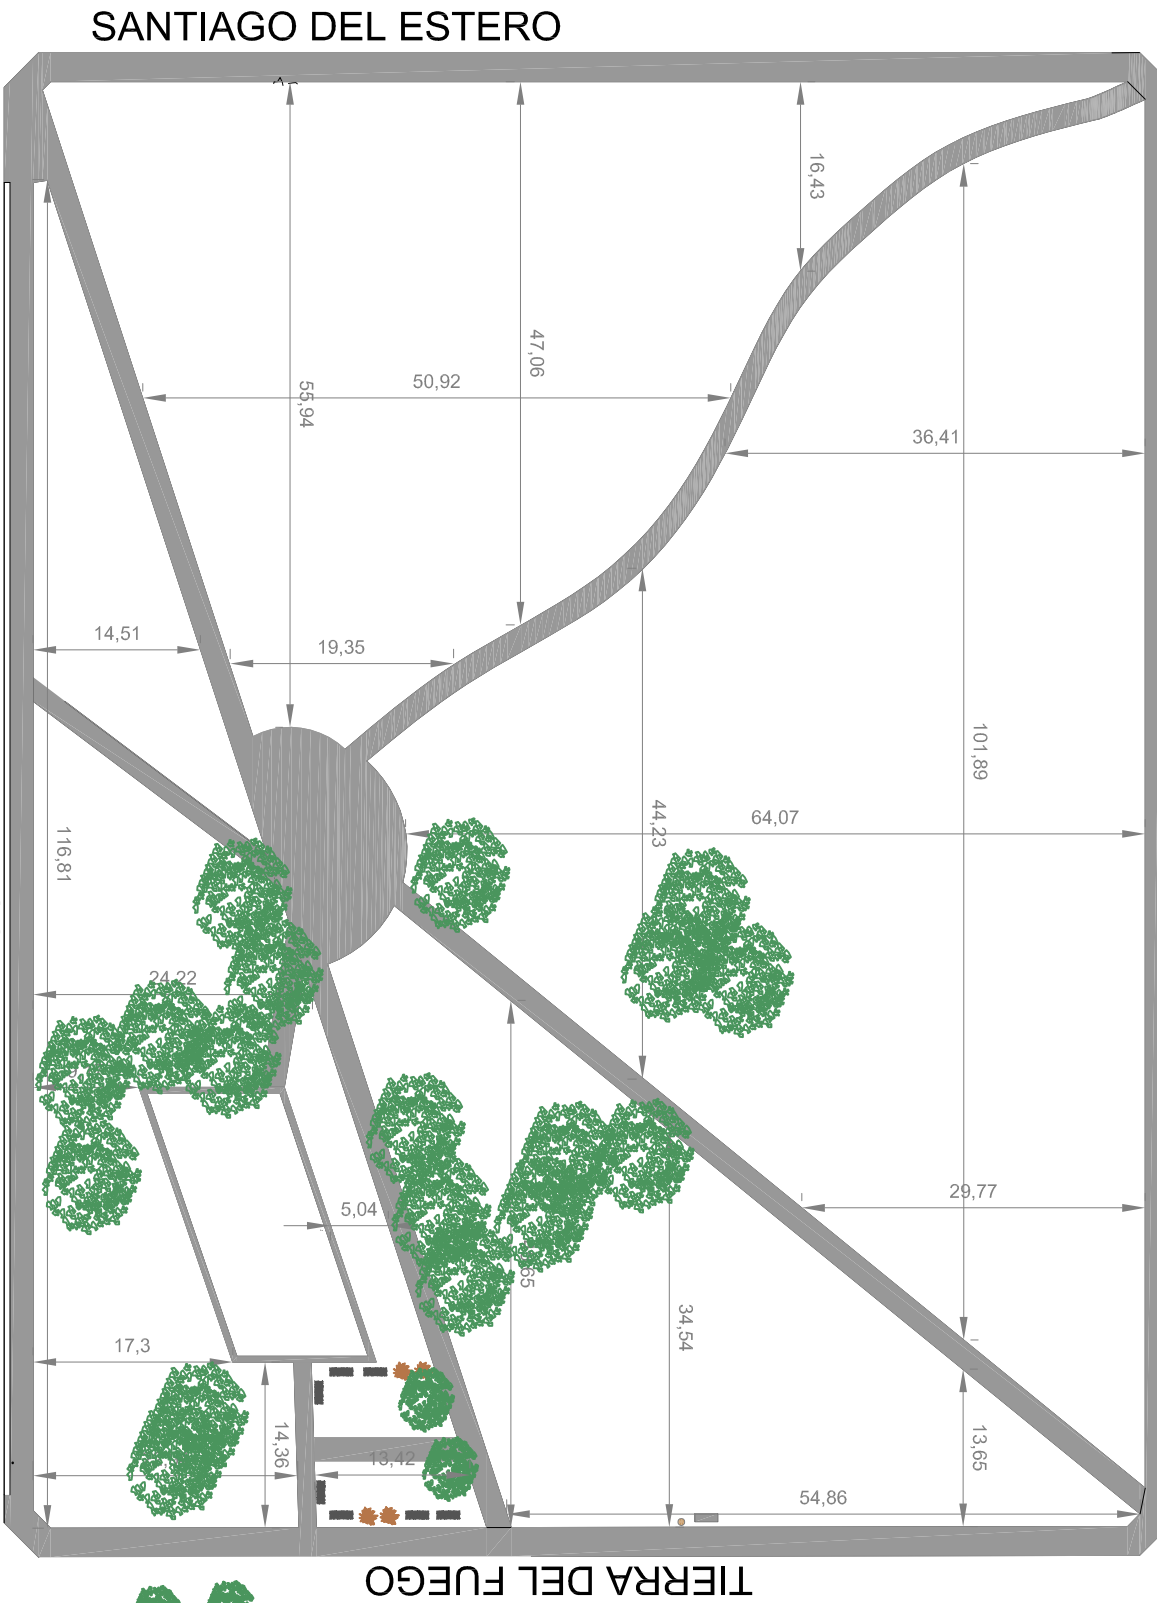

TIERRA DEL FUEGO

SANTIAGO DEL ESTERO

ENTRE RIOS

PLAZA LUCIANA PERALTA

Secretaría de Ordenamiento Territorial y Servicios Públicos - Subsecretaría de Planificación y Desarrollo Urbano

2017