


PLANTA (MODULO BANCO CESTO)

escala 1:50

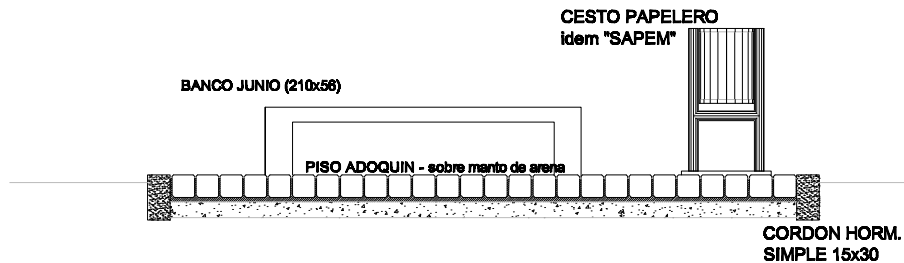

CORTE

escala 1:50

NOTA:

- CORDON DE HOR.ARM. 15x45 cm - 4Ø8 mm - estribos \varnothing 4.2 c/20 cm - hormigon tipo H17 terminacion alisada
- CESTO PAPELERO, sobre losa hormigon armado \varnothing 6 mm c/15 cm en ambas direcciones - hormigon h17 terminacion alisada

MUNICIPALIDAD DE BAHIA BLANCA
SECRETARIA DE OBRAS Y SERVICIOS PUBLICOS
DIRECCION DE OBRAS MUNICIPALES
DEPARTAMENTO PROYECTOS Y OBRAS



obra: CONSTRUCCION PASEO FERROVIARIO

fecha:

escala:

plano Nº:

ubicacion: CALLE BROWN Y DRAGO ENTRE 1810 Y LA PINTA

proyecto:

jefe dpto:

plano: DETALLE MODULO 1