

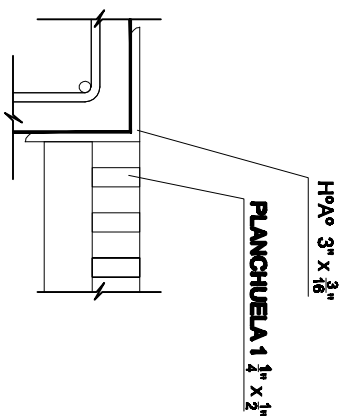


CORTE PUENTE CRUZACALLE
VARIANTE SECCION TOLVA DE 90
SECCIÓN CON REJILLA - ESC. 1:20

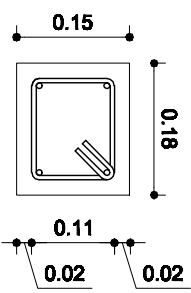

DETALLE 1
ESC. 1:5

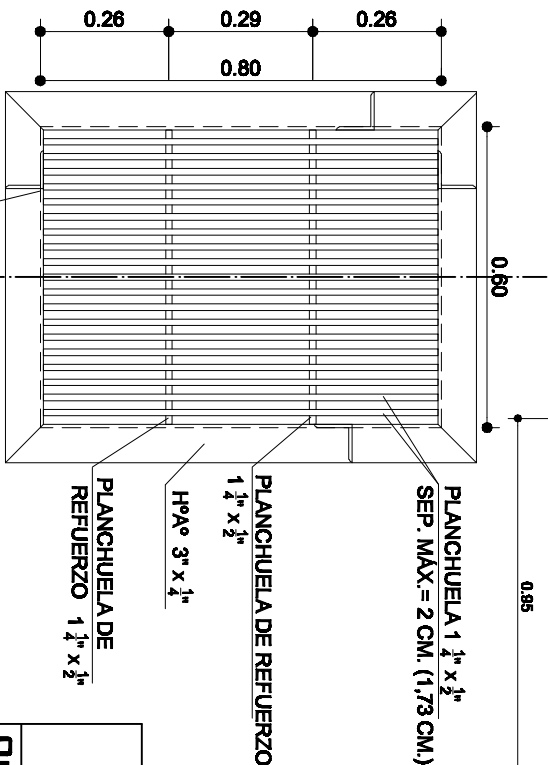

PROY. ABERTURA EN LOSA
(60 cm. x 80 cm.)

DETALLES DE REJAS
ESC. 1:15

MUNICIPALIDAD DE SAN RAFAEL MENDOZA

SECRETARIA DE OBRAS PUBLICAS _ DPTO. ESTUDIOS Y PROYECTOS

OBRA:

RENOVACION Y REVALORIZACION
DEL AREA CENTRAL - SEGUNDA ETAPA

PLANO:

PUENTE CRUZACALLE
SECCION TOLVA DE 90 CM.

PLANO Nº

ARCHIVO

PROYECTO

CALCULO

APROBADO POR

DIBUJO

FECHA

ESCALA
1:20-1:10