


PUENTE CRUZACALLE EN HORMIGÓN  
ANCHO DE CALLE = 16 M.

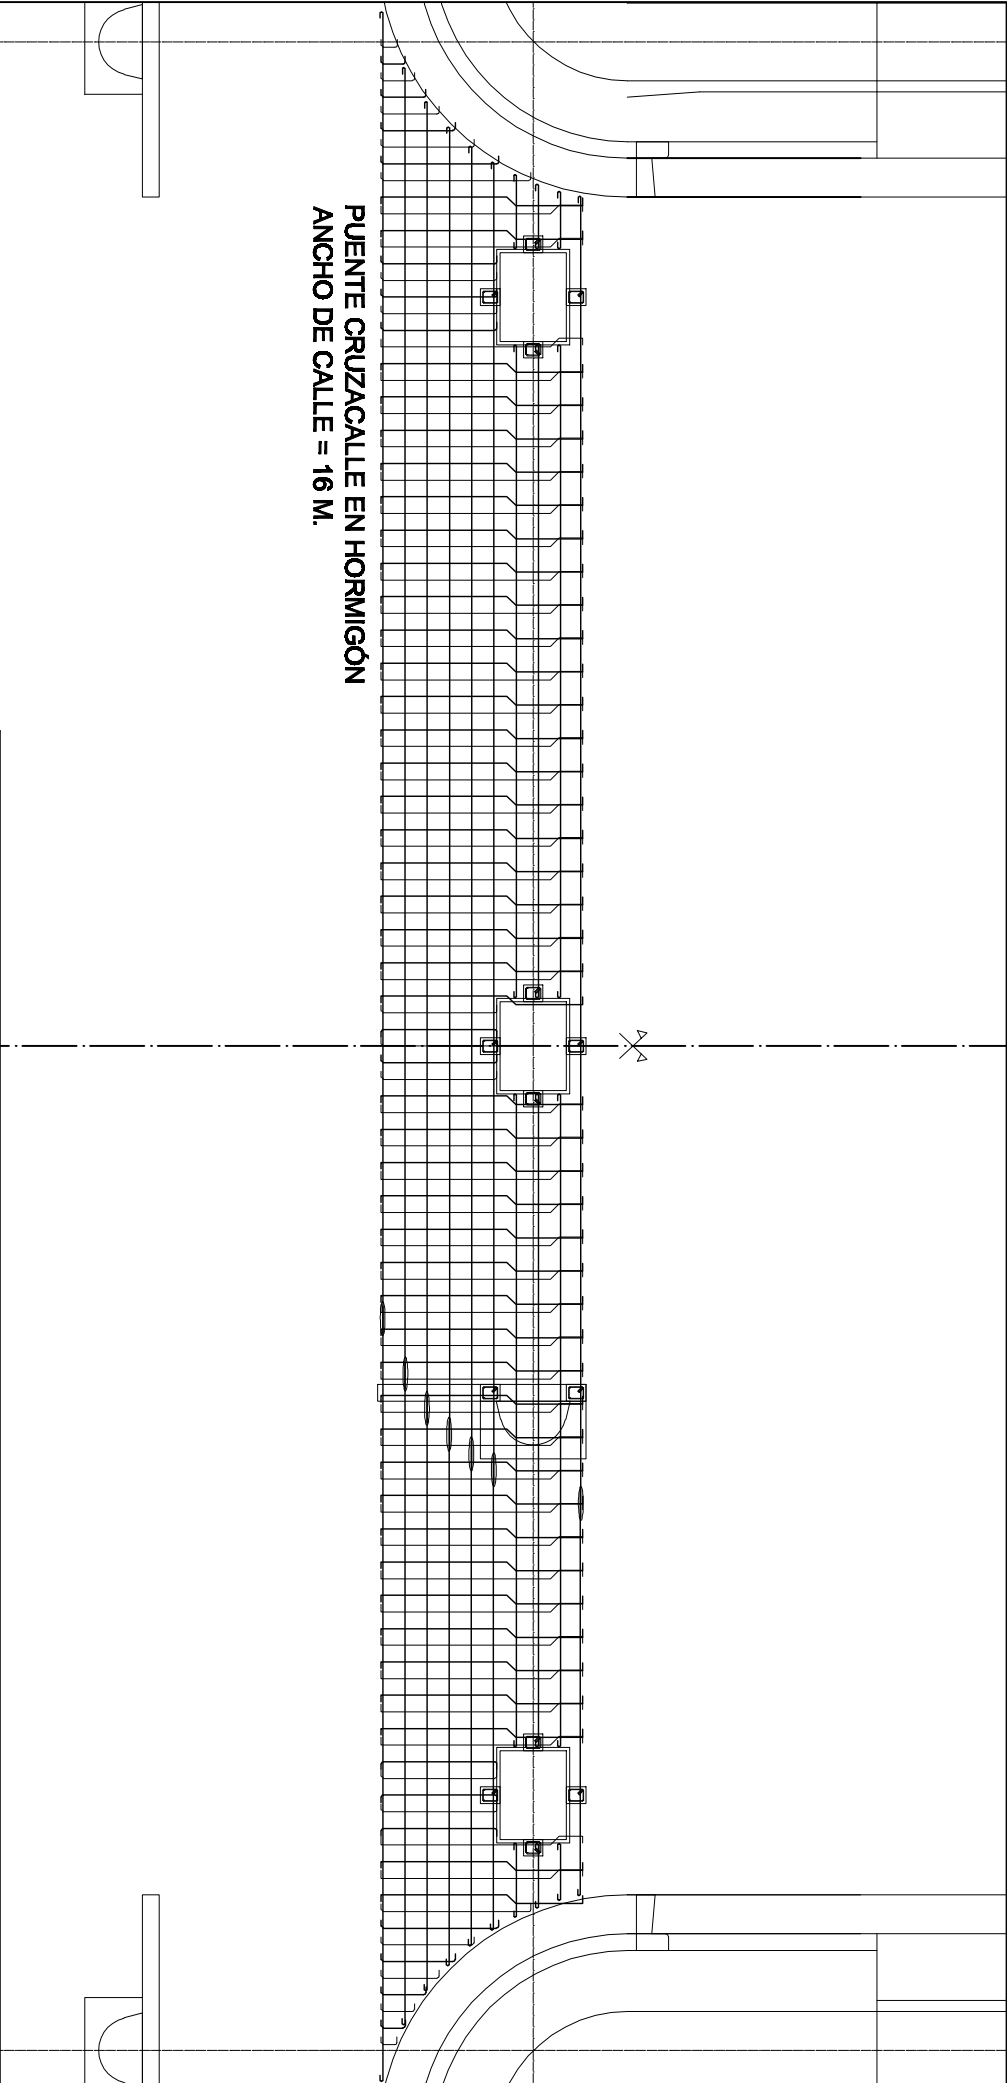

MUNICIPALIDAD DE SAN RAFAEL MENDOZA

SECRETARIA DE OBRAS PUBLICAS \_ DPTO. ESTUDIOS Y PROYECTOS

OBRA:			PLANO:		PLANO Nº	
RENOVACION Y REVALORIZACION			PUENTE CRUZACALLE		ARCHIVO	
DEL AREA CENTRAL - SEGUNDA ETAPA			DETALLE ARMADURAS			
PROYECTO	CALCULO	APROBADO POR	DIBUJO	FECHA	ESCALA	
					1 : 1 5 - 1 : 5	