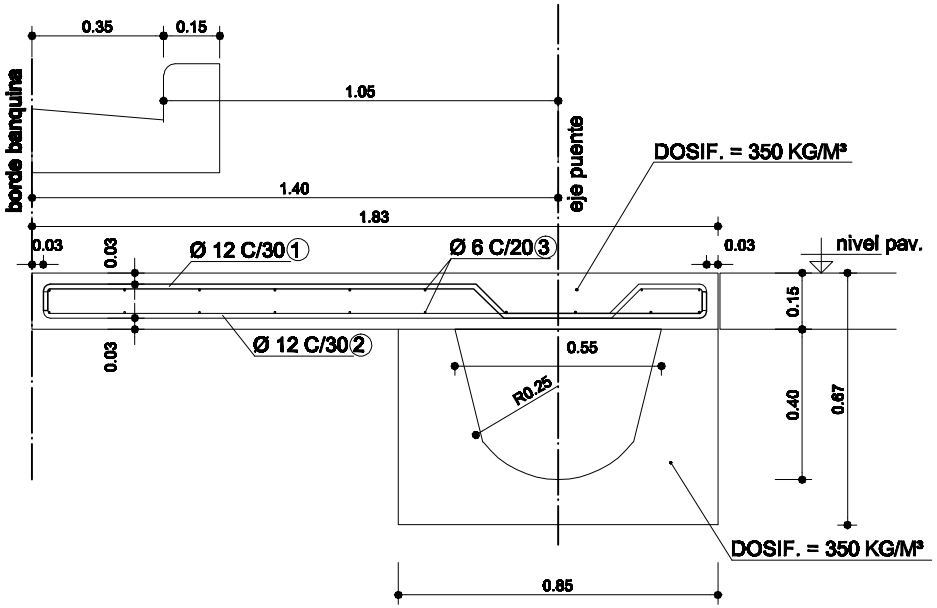

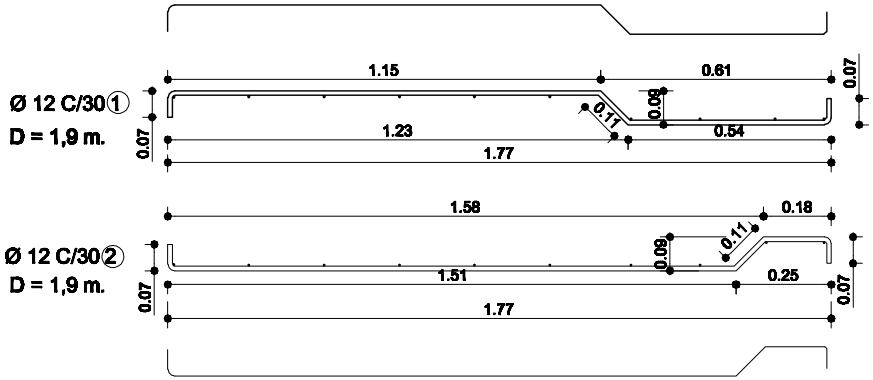

CORTE PUENTE CRUZACALLE
VARIANTE SECCION TOLVA DE 70
SECTOR SIN REJILLA - ESC. 1:20

MUNICIPALIDAD DE SAN RAFAEL _ MENDOZA

SECRETARIA DE OBRAS PUBLICAS _ DPTO. ESTUDIOS Y PROYECTOS

Obra: RENOVACION Y REVALORIZACION DEL AREA CENTRAL - SEGUNDA ETAPA			**Plano:** PUENTE CRUZACALLE SECCIÓN TOLVA DE 70 cm.		**Plano Nº** / **Archivo**
Proyecto	**Calculo**	**Aprobado Por**	**Dibujo**	**Fecha**	**Escala** 1:20