

Hormigón H-21 Dosif. 350kg  
de Cemento/m3 Esp. 18cm.

16

4

Barras de unión Ø8 liso  
c/60cm. L: 60cm.


Junta corte  
Aserrada

Pasadores Ø16 liso  
c/30cm. L: 50cm.


4

DETALLES DE CONSTRUCCION PAÑOS DE HORMIGON PARA BASE

DETALLE ISOMETRO DE PASAJUNTAS

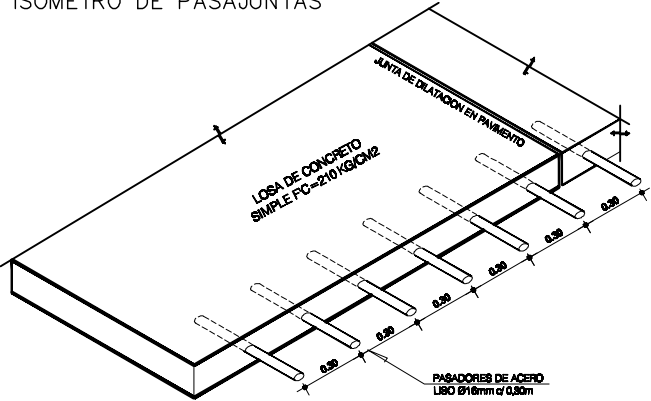

DETALLE DE PASAJUNTAS EN PAVIMENTO RIGIDO

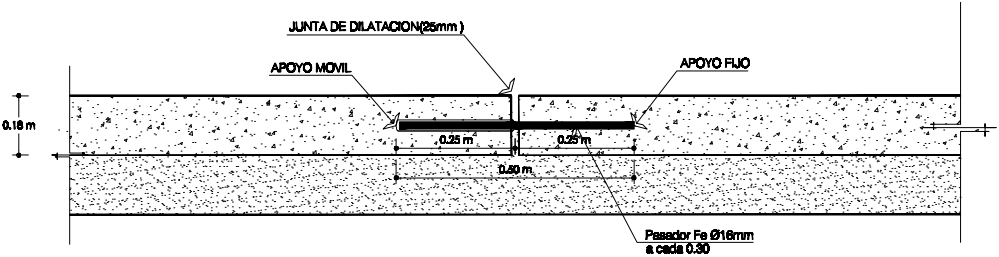

MUNICIPALIDAD DE SAN RAFAEL _ MENDOZA					
SECRETARIA DE OBRAS PUBLICAS _ DIRECCIÓN DE OBRAS MUNICIPALES					
OBRA:  RENOVACION Y REVALORIZACION  DEL AREA CENTRAL - SEGUNDA ETAPA			PLANO:  DETALLES DE CONSTRUCCIÓN PAÑOS DE HORMIGÓN		PLANO Nº <b>3</b>
					ARCHIVO
ANTE PROYECTO	REVISÓ	APROBADO POR	DIBUJO	FECHA 21/03/17	ESCALA 1:200