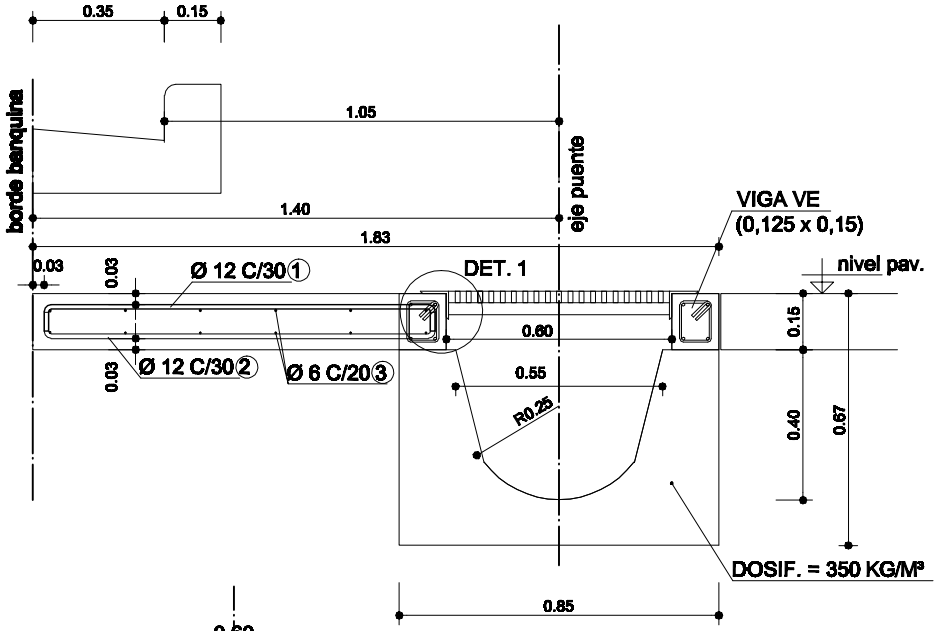

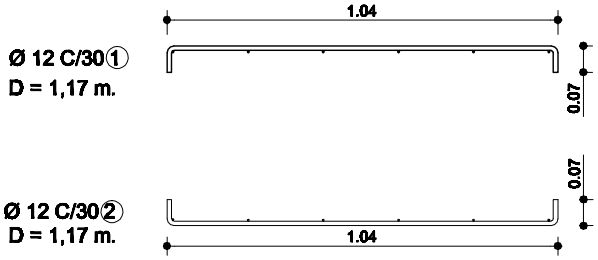

CORTE PUENTE CRUZACALLE
VARIANTE SECCION TOLVA DE 70
SECTOR CON REJILLA - ESC. 1:20

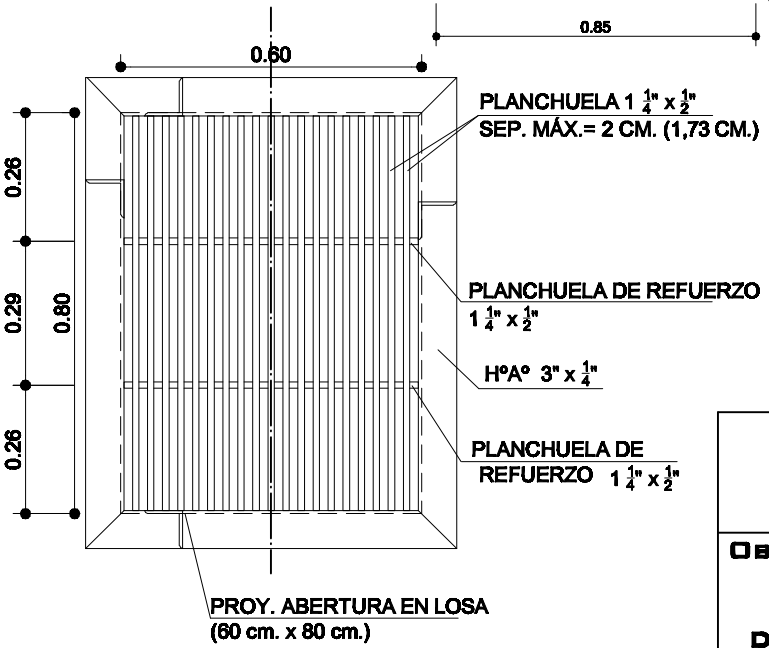

DETALLES DE REJAS
ESC. 1:15

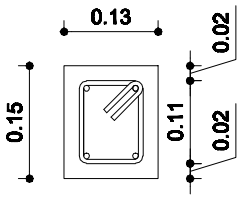

VIGA VE (0,125 x 0,15)
4 Ø 8
EST Ø 6 C/10
ESC. 1:10

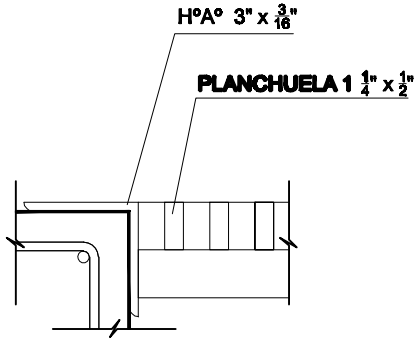

DETALLE 1

ESC. 1:5

MUNICIPALIDAD DE SAN RAFAEL _ MENDOZA

SECRETARIA DE OBRAS PUBLICAS _ DPTO. ESTUDIOS Y PROYECTOS

Obra: RENOVACION Y REVALORIZACION DEL AREA CENTRAL - SEGUNDA ETAPA			**Plano:** PUENTE CRUZACALLE SECCIÓN TOLVA DE 70 CM. ALCANTARILLA		**Plano Nº** / **Archivo**
Proyecto	**Calculo**	**Aprobado Por**	**Dibujo**	**Fecha**	**Escala** 1:20-1:10