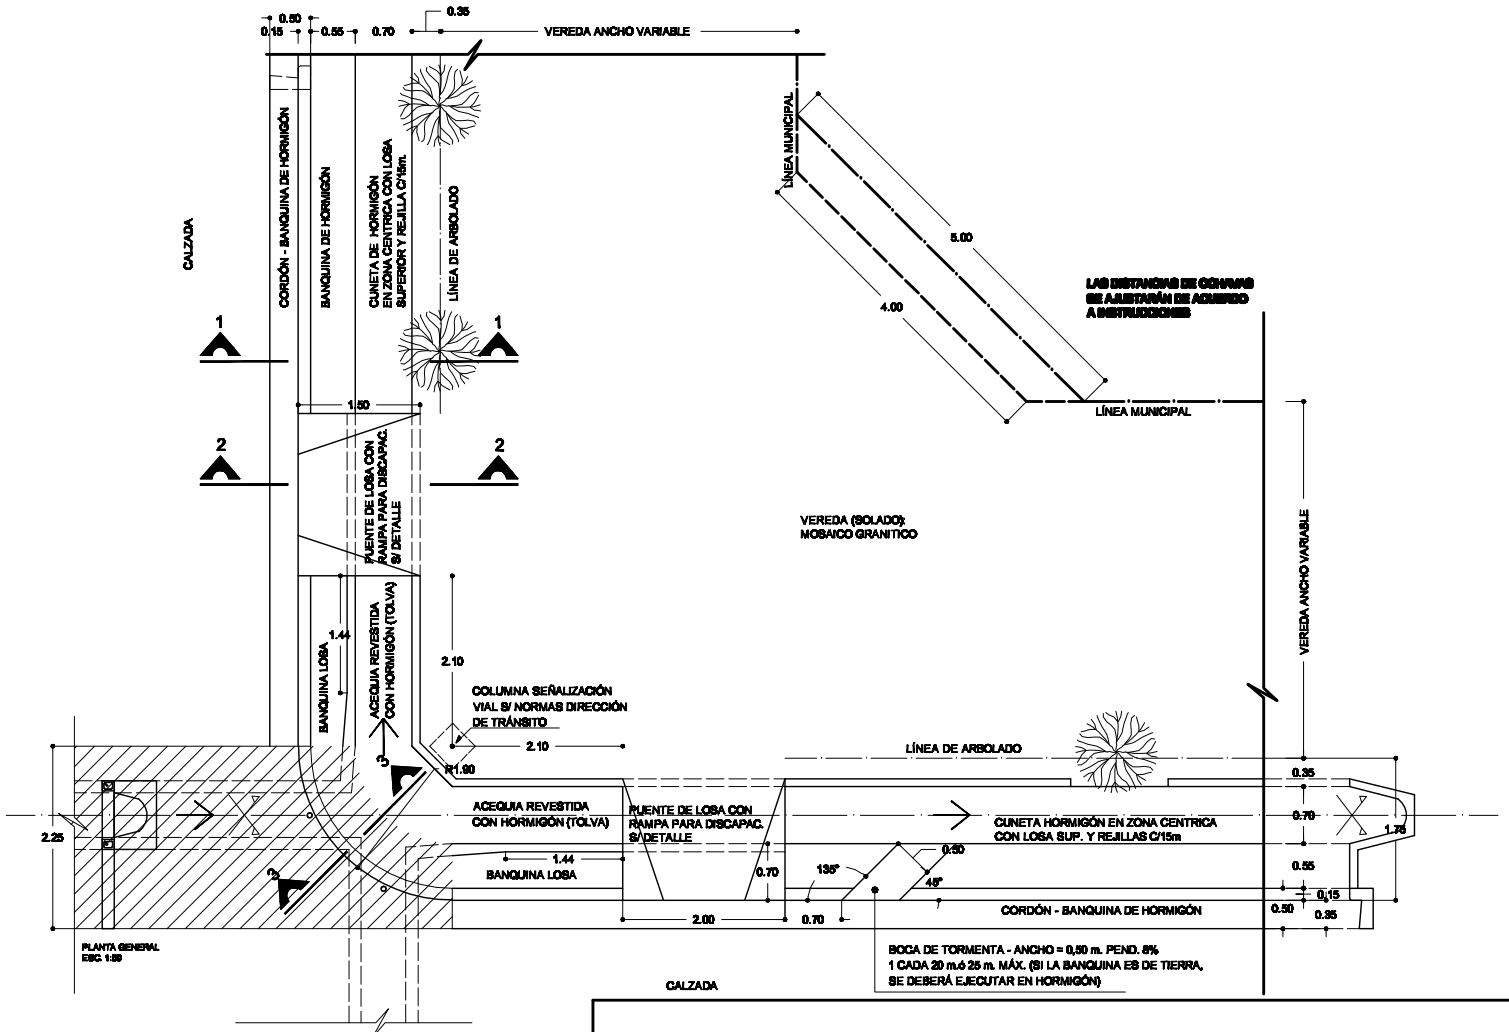

MUNICIPALIDAD DE SAN RAFAEL _ MENDOZA

SECRETARIA DE OBRAS PUBLICAS _ DIRECCIÓN DE OBRAS MUNICIPALES

OBRA:	PLANO:	PLANO Nº
RENOVACION Y REVALORIZACION DEL AREA CENTRAL - SEGUNDA ETAPA	DETALLE ESQUINA	ARCHIVO

ANTE PROYECTO	REVISÓ	APROBADO POR	DIBUJO	FECHA	ESCALA
					1:20