



ESCALA 1 : 25.000
 0 200 400 600 800 1000 1200m

- REFERENCIAS
- Km 305 PROGRESIVAS RIO SALADO
 - MARCA KILOMETRICA
 - RECINTOS PARA DISPOSICION DE SOBRENTE DE EXCAVACION
 - BANDAS 200 m DEL BORDE SUPERIOR DEL RIO CANALIZADO
 - BANDAS 1000 m DEL BORDE SUPERIOR DEL RIO CANALIZADO

Esquema de ubicación

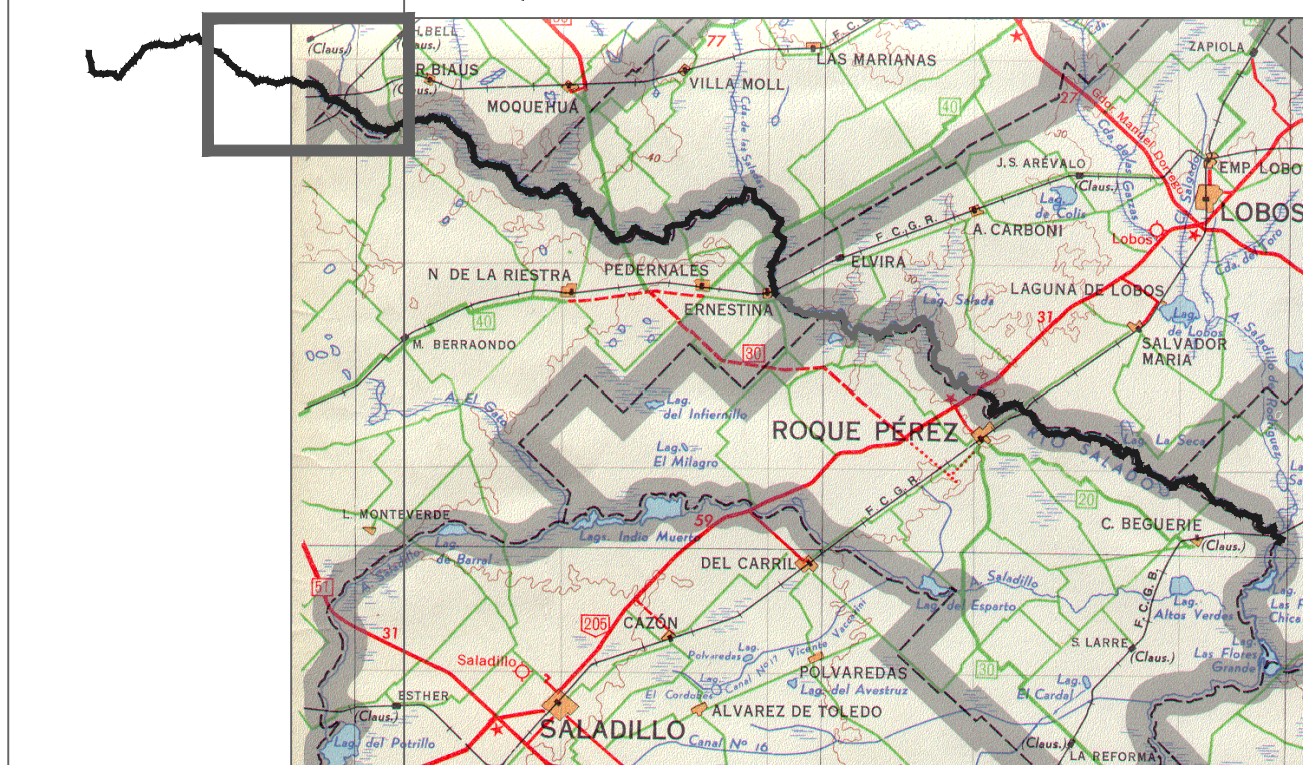

Esquema de Ubicación de Suelos Excavados

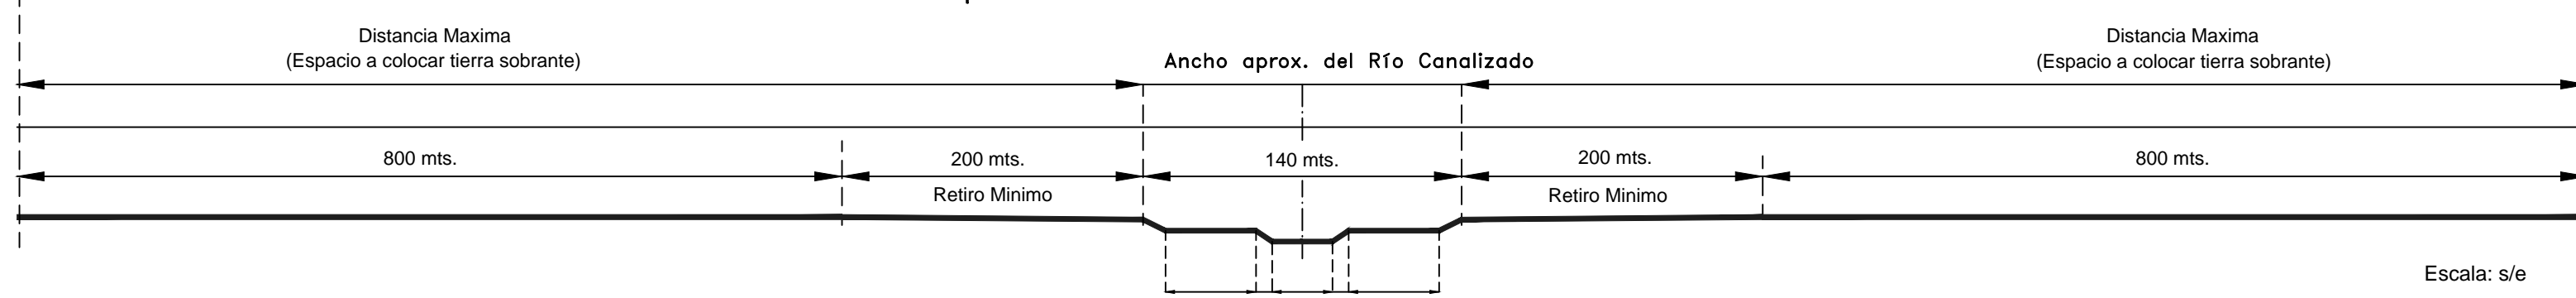

Buenos Aires Provincia

OBRA: PLAN MAESTRO INTEGRAL DEL RIO SALADO
 AMPLIACIÓN DE LA CAPACIDAD DEL RIO SALADO SUPERIOR

Partido: Localidad:

RECINTOS DE TIERRA SOBRENTE -UBICACION PRELIMINAR Plano 7 (hoja 1 de 2)

Tramo 4 - Etapa 4 (Prog. 441915 a Prog. 497958)

Director Provincial: Ing. Mario A. GSCHAIDER **Director Técnico:** Ing. Marcelo RASTELLI

Jefe Depto. Proyectos de Terceros: Ing. Hugo Farotto	Proyectista Hidráulico: Ing. Zsolt J. Zombori Ing. Jorge I. Bidegorry Ing. Marcelo E. Berridi	Proyectista Estructural: Ing. Leandro D. Notte
Topografía: DPOH	Fecha:	Archivo:

Escala: 1 : 25.000



República Argentina - Poder Ejecutivo Nacional
2017 - Año de las Energías Renovables

Hoja Adicional de Firmas
Informe gráfico

Número:

Referencia: Circular 14_Tramo 4.4 Recintos Ubicación Preliminar 1 de 2

El documento fue importado por el sistema GEDO con un total de 1 pagina/s.