



PLANIALTIMETRIA CALLE CENTENARIO  
SEÑALIZACION Y DEMARCACION

REPRESENTACION GRAFICA	CODIFICACION
	R-15
	R27
	I-6
	E

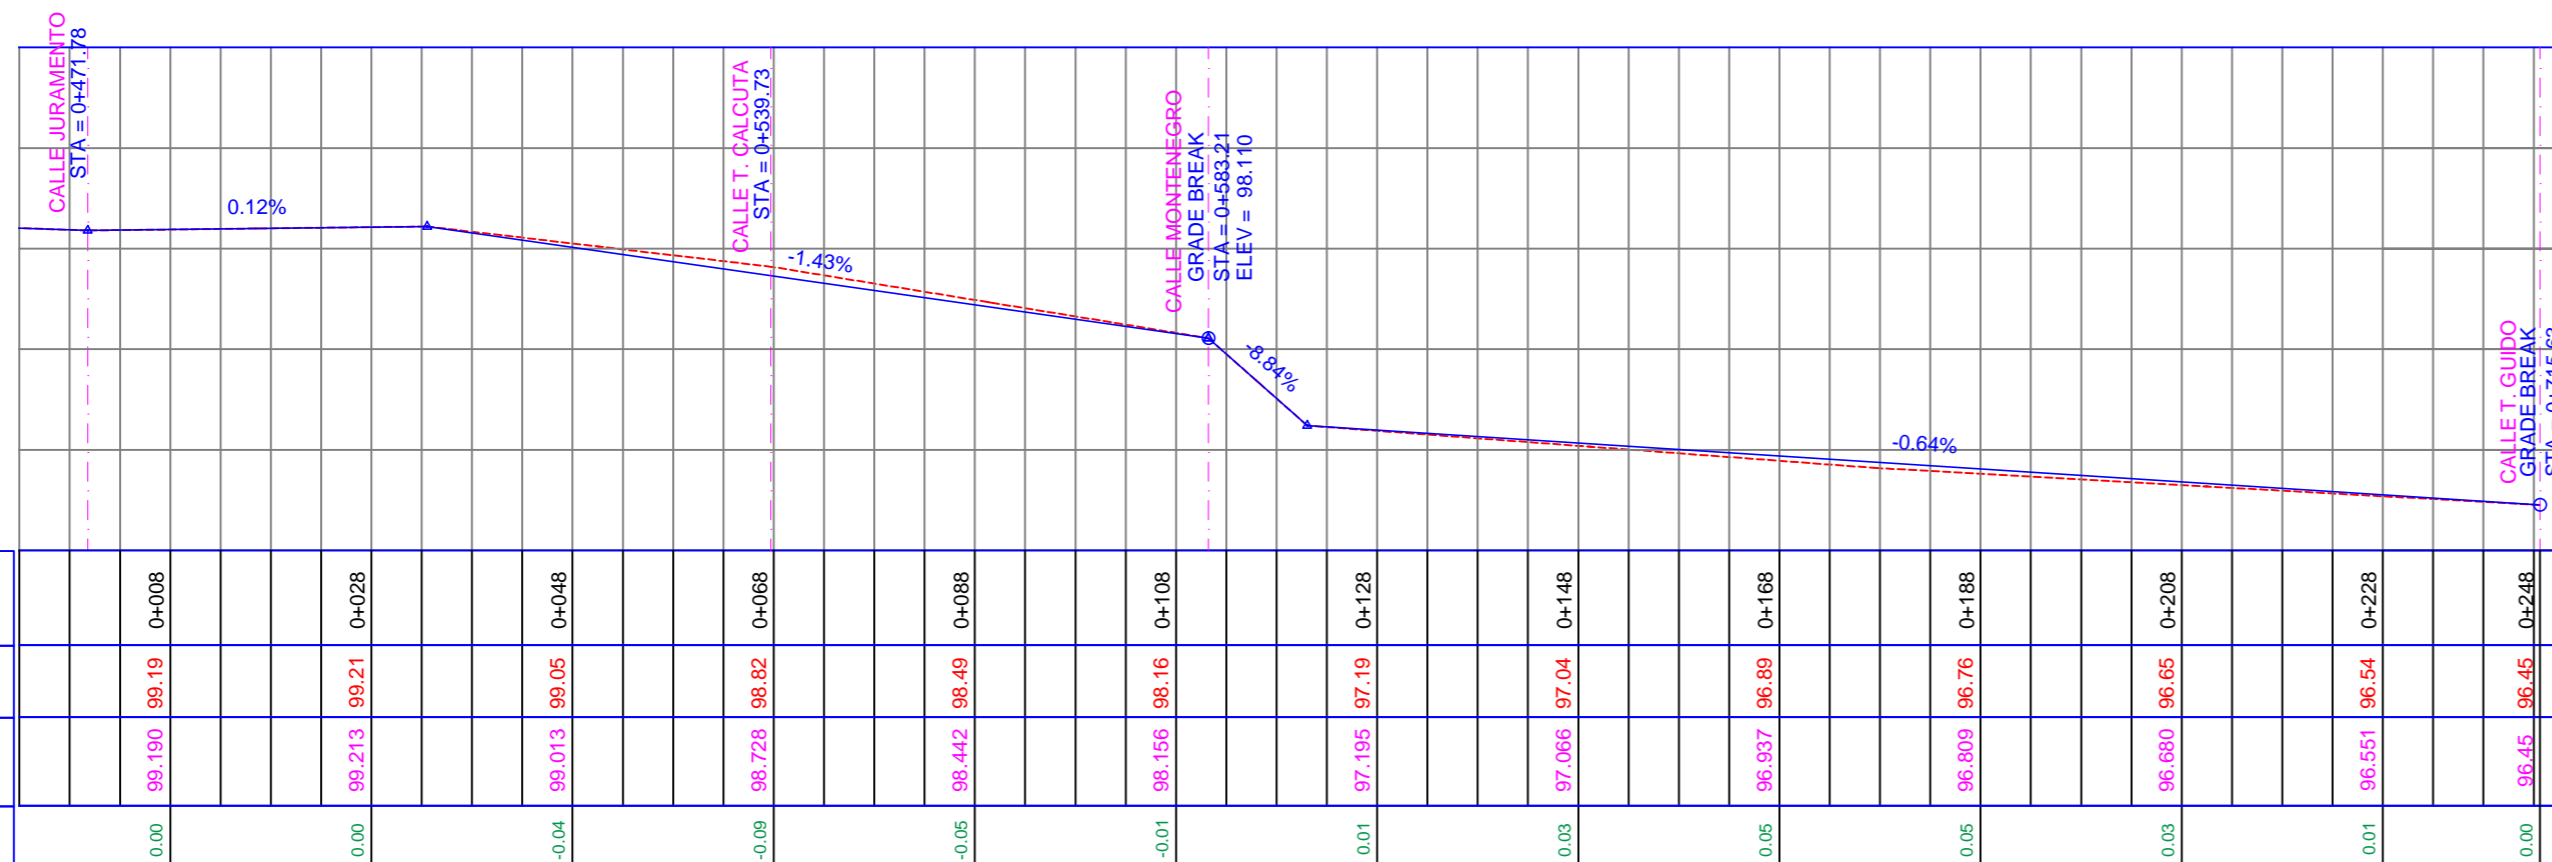

PROGRESIVAS	COTAS DE TERRENO	COTA DE RASANTE	DIFERENCIAS
0+008	98.190	98.19	0.00
0+028	99.213	99.21	0.00
0+048	99.013	99.05	-0.04
0+068	98.728	98.82	-0.09
0+088	98.442	98.49	-0.05
0+108	98.156	98.16	-0.01
0+128	97.195	97.19	0.01
0+148	97.066	97.04	0.03
0+168	96.937	96.89	0.05
0+188	96.809	96.76	0.05
0+208	96.690	96.65	0.03
0+228	96.551	96.54	0.01
0+248	96.45	96.45	0.00

SENDA PEATONAL

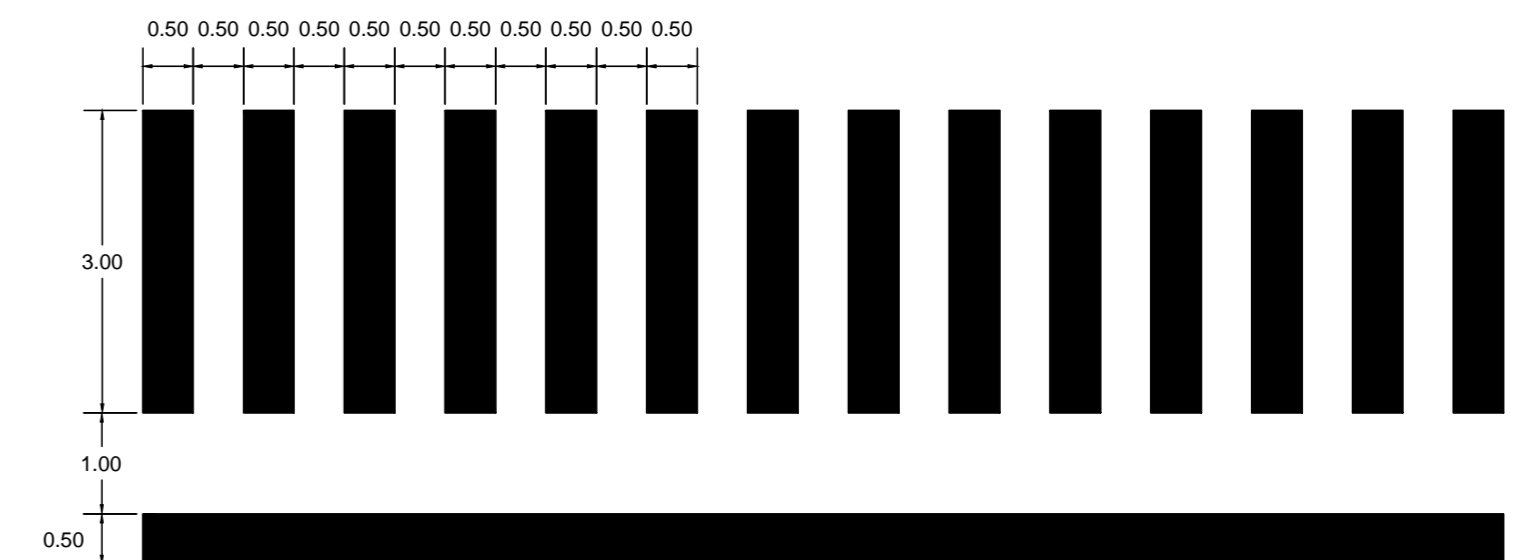

SIGNIFICADO DE LOS NUMEROS	01	04
	Cordón cuneta existente	Demarcacion horizontal a ejecutar
	Calzada de hormigón a construir segun perfil tipo estructural	Señalizacion vertical a colocar
Demolición y reconstrucción de calzada de hormigón		06

PLANO: TRAMA I - PLANIALTIMETRIA CALLE CENTENARIO	SEPTIEMBRE 2017 FECHA	ESCALAS SID	LAMINA N°: 02
PAVIMENTACION DE CALLES Y AVENIDAS EJIDO MUNICIPAL DE CONCEPCION - DEPARTAMENTO CHICLIGASTA - PROVINCIA DE TUCUMAN			
OBRA: MEJORA DE OBRA BASICA Y PAVIMENTACION DE CALLES Y AVENIDAS			
TRAMO: BARRIOS DIVERSOS CIUDAD DE CONCEPCION			