
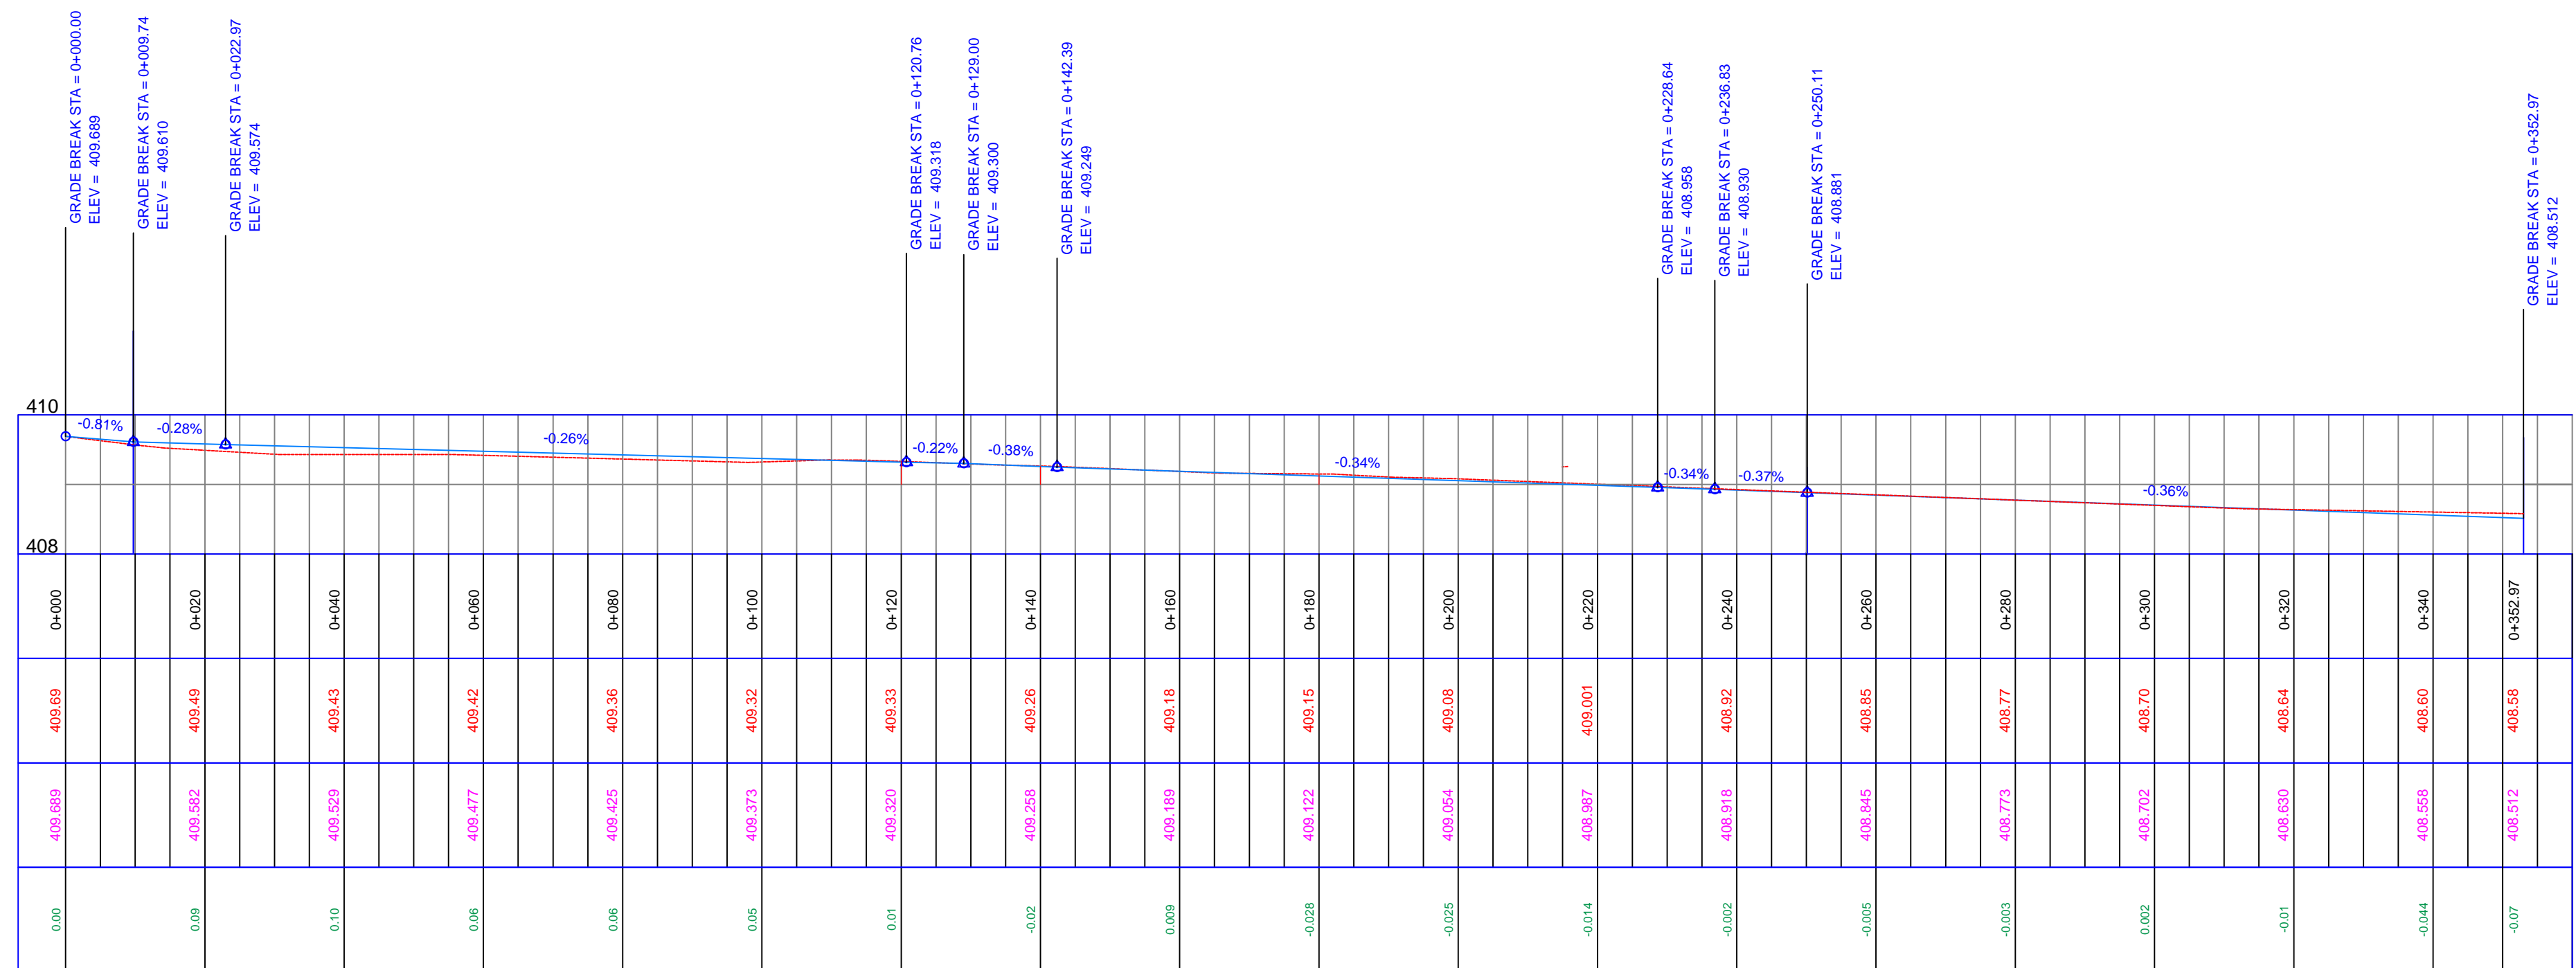


PLANIALTIMETRIA CALLE DIETRICH ESCALA H 1:750 - V 1:75

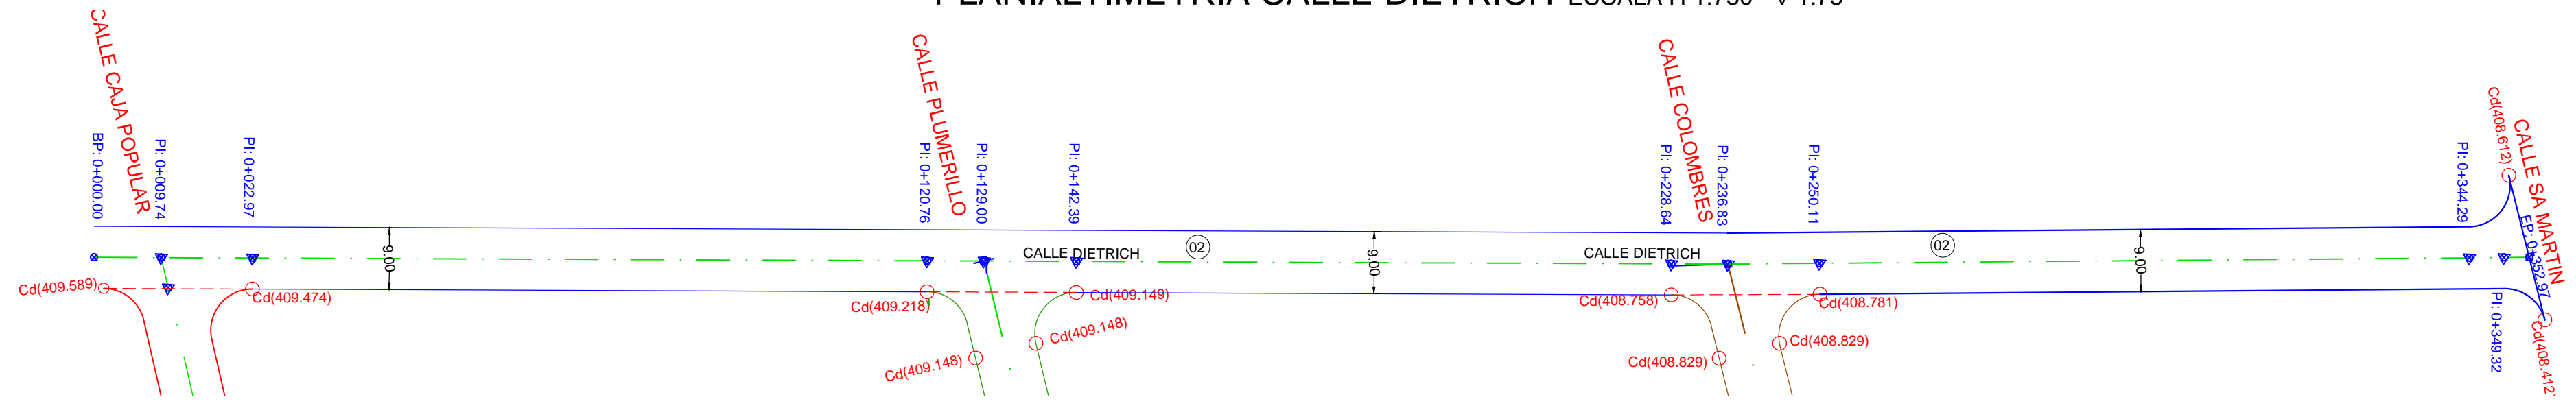

PROGRESIVAS	COTAS DE TERRENO	COTA DE RASANTE	DIFERENCIAS
0+000	409.69	409.69	0.00
0+020	409.49	409.582	0.09
0+040	409.43	409.529	0.10
0+060	409.42	409.477	0.06
0+080	409.36	409.425	0.06
0+100	409.32	409.273	0.05
0+120	409.33	409.520	0.01
0+140	409.26	409.256	-0.02
0+160	409.18	409.189	0.009
0+180	409.15	409.122	-0.028
0+200	409.08	409.054	-0.025
0+220	409.001	408.987	-0.014
0+240	408.92	408.918	-0.002
0+260	408.85	408.845	-0.005
0+280	408.77	408.773	-0.003
0+300	408.70	408.702	0.002
0+320	408.64	408.630	-0.01
0+340	408.60	408.556	-0.044
0+352.97	408.56	408.512	-0.07

SIGNIFICADO DE LOS NUMEROS	
01	
02	Calzada de hormigón a construir según perfil tipo estructural
03	
04	
05	
06	

PLANO: SECTOR 3 - PLANIALTIMETRIA CALLE DIETRICH	SEPTIEMBRE 2017 FECHA	ESCALAS SD	LAMINA N°: 6
PAVIMETACION DE CALLES Y AVENIDAS EJIDO MUNICIPAL DE CONCEPCION - DEPARTAMENTO CHICLIGASTA - PROVINCIA DE TUCUMAN			
OBRA: MEJORA DE OBRA BASICA Y PAVIMENTACION DE CALLES Y AVENIDAS			
TRAMO: BARRIOS DIVERSOS CIUDAD DE CONCEPCION			