
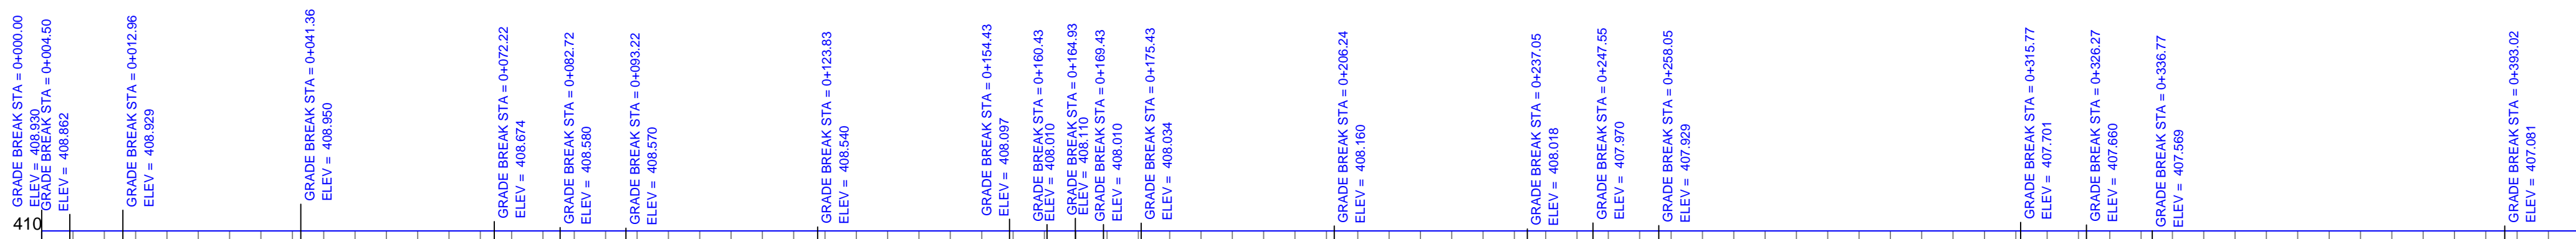


PLANIALTIMETRIA CALLE OBISPO COLOBRES ESCALA H 1:750 - V 1:75

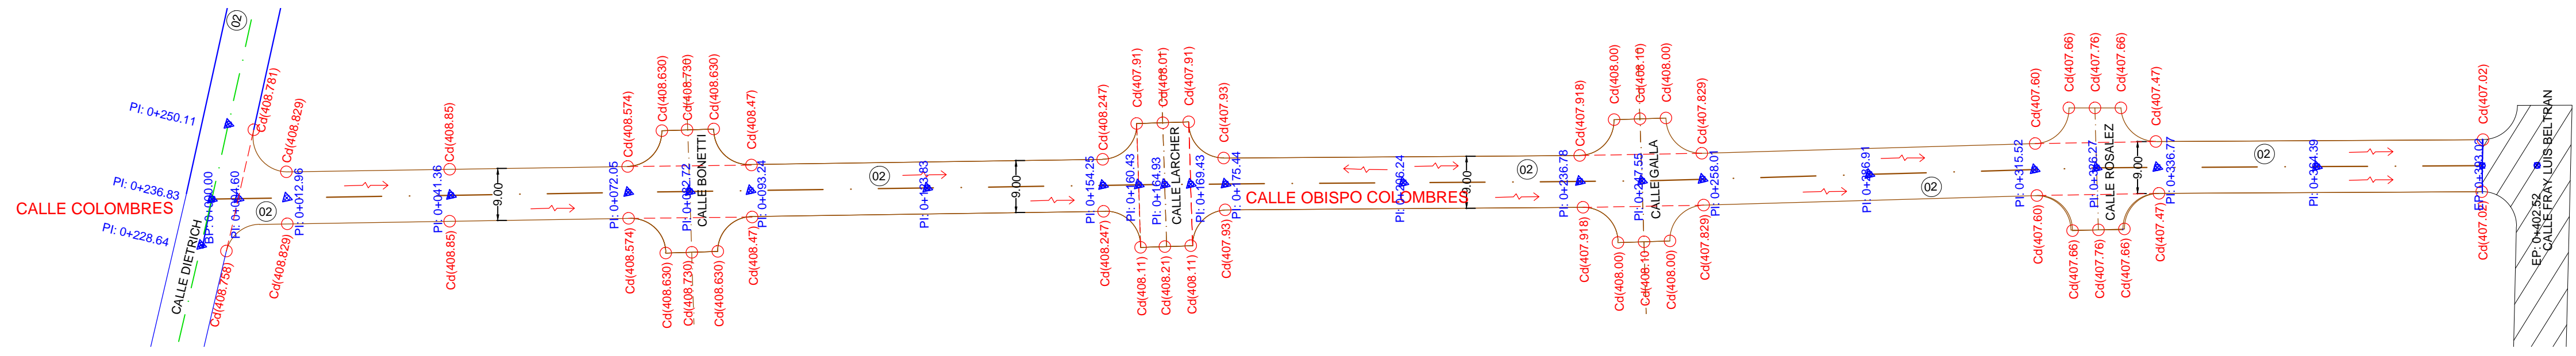

PROGRESIVAS	COTAS DE TERRENO	COTA DE RASANTE	DIFERENCIAS
0+000	409.03	408.930	-0.10
0+020	408.99	408.934	-0.06
0+040	408.95	408.949	0.00
0+060	408.78	408.783	0.00
0+080	408.60	408.604	0.00
0+100	408.56	408.563	0.00
0+120	408.54	408.544	0.00
0+140	408.37	408.306	-0.07
0+160	408.16	408.016	-0.15
0+180	408.13	408.053	-0.08
0+200	408.15	408.135	-0.02
0+220	408.10	408.097	0.00
0+240	408.00	408.005	0.00
0+260	407.83	407.821	-0.01
0+280	407.86	407.842	-0.02
0+300	407.78	407.763	-0.02
0+320	407.69	407.685	0.00
0+340	407.57	407.541	-0.03
0+360	407.45	407.388	-0.08
0+380	407.24	407.194	-0.04
0+400			
0+405			

SIGNIFICADO DE LOS NUMEROS	01	04	
	02		05
	03		06

02 Calzada de hormigón a construir segun perfil tipo estructural

PLANO: SECTOR 3 - PLANIALTIMETRIA CALLE OBISPO COLOBRES  
 PAVIMENTACION DE CALLES Y AVENIDAS EJIDO MUNICIPAL DE CONCEPCION - DEPARTAMENTO CHICLIGASTA - PROVINCIA DE TUCUMAN  
 OBRA: MEJORA DE OBRA BASICA Y PAVIMENTACION DE CALLES Y AVENIDAS  
 TRAMO: BARRIOS DIVERSOS CIUDAD DE CONCEPCION

SEPTIEMBRE 2017  
 ESCALAS: SID  
 LAMINA N°: 7