
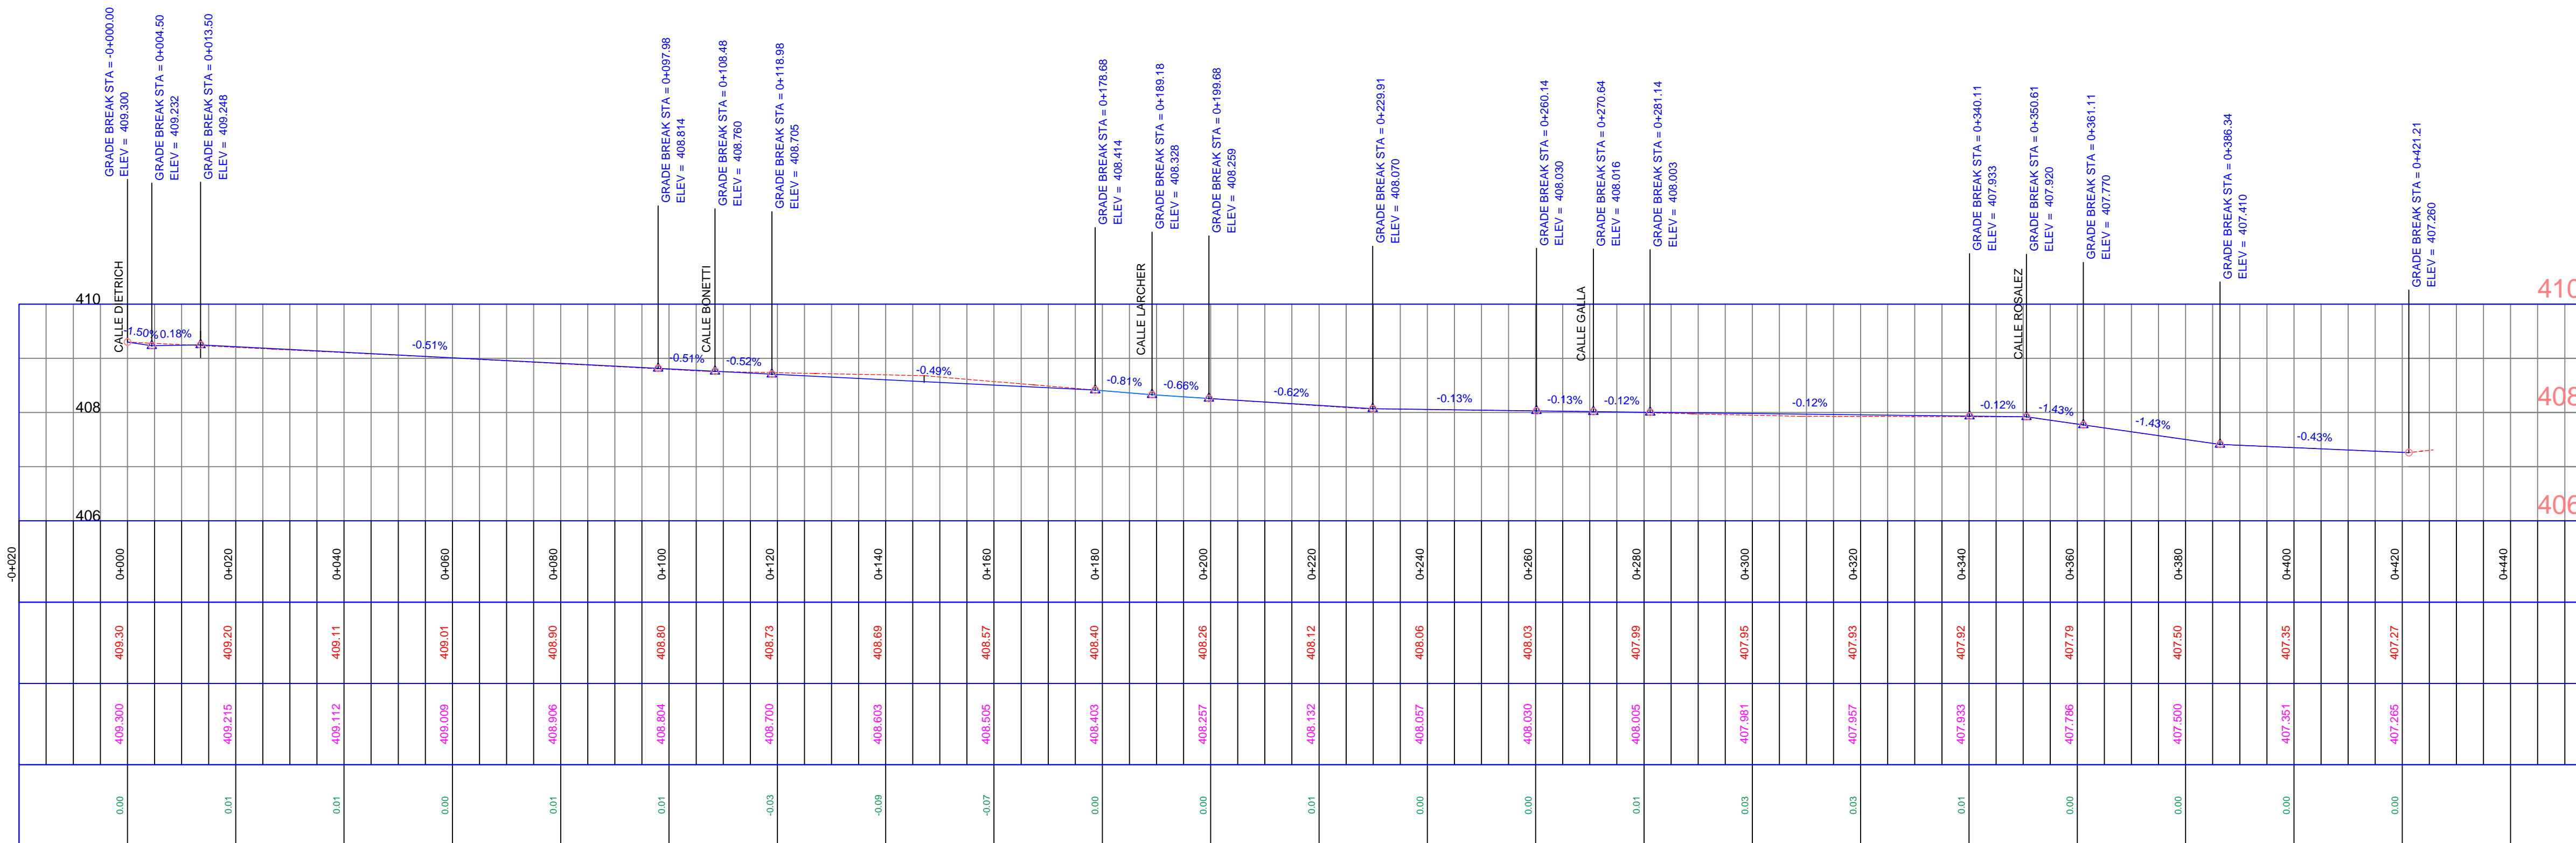


PLANIALTIMETRIA CALLE PLUMERILLO ESCALA H 1:750 - V 1:75

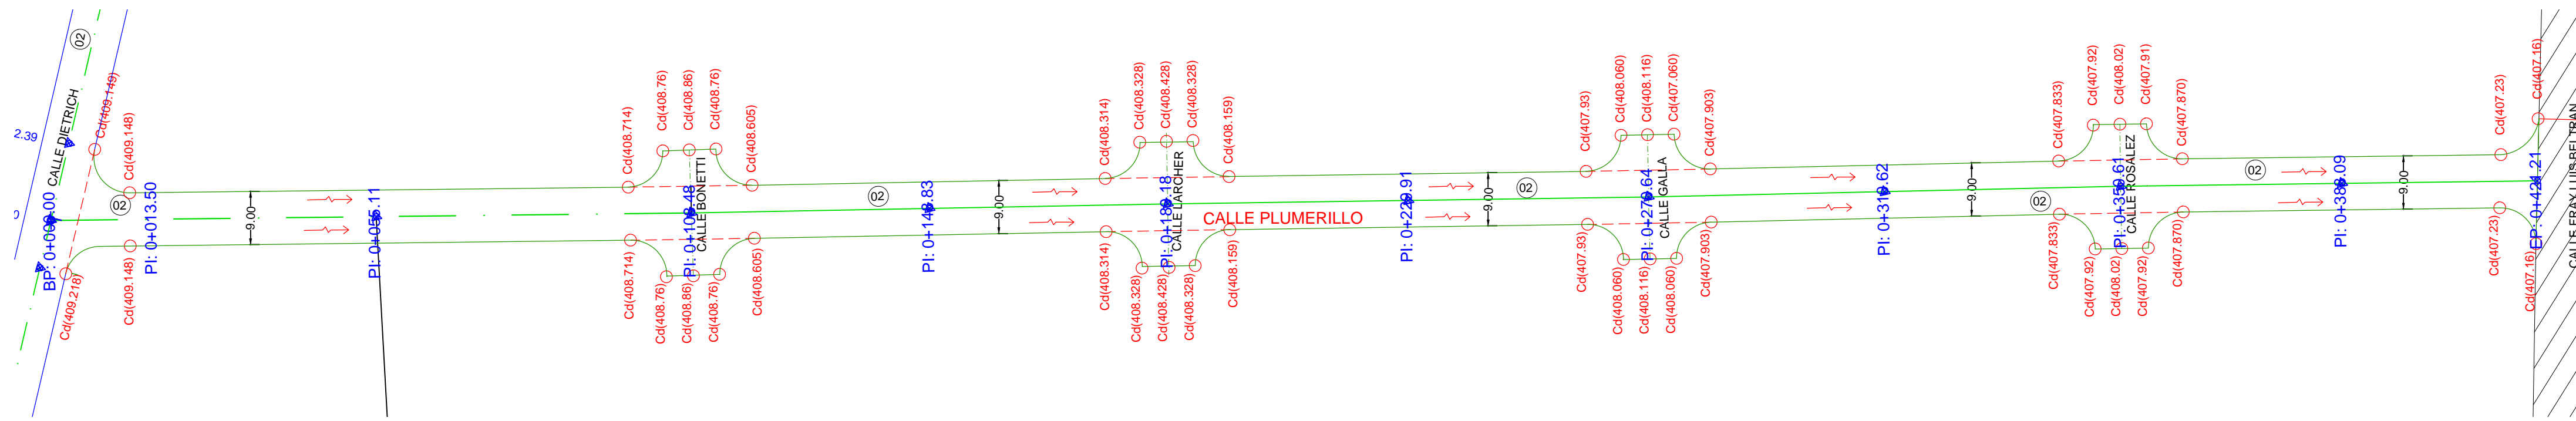

PROGRESIVAS	COTAS DE TERRENO	COTA DE RASANTE	DIFERENCIAS
0+000	409.30	409.300	0.00
0+020	409.20	409.215	0.01
0+040	409.11	409.112	0.01
0+060	409.01	409.009	0.00
0+080	408.90	408.906	0.01
0+100	408.80	408.804	0.01
0+120	408.73	408.700	-0.03
0+140	408.69	408.603	-0.09
0+160	408.57	408.505	-0.07
0+180	408.40	408.403	0.00
0+200	408.26	408.257	0.00
0+220	408.12	408.132	0.01
0+240	408.06	408.057	0.00
0+260	408.03	408.030	0.00
0+280	407.99	408.005	0.01
0+300	407.95	407.981	0.03
0+320	407.93	407.957	0.03
0+340	407.92	407.933	0.01
0+360	407.79	407.766	0.00
0+380	407.50	407.500	0.00
0+400	407.35	407.351	0.00
0+420	407.27	407.265	0.00
0+440			

SIGNIFICADO DE LOS NUMEROS

01	04
02	05
03	06

02 Calzada de hormigón a construir según perfil tipo estructural

PLANO: SECTOR 3 - PLANIALTIMETRIA CALLE PLUMERILLO
 PAVIMENTACION DE CALLES Y AVENIDAS EJIDO MUNICIPAL DE CONCEPCION
 - DEPARTAMENTO CHICLIGASTA
 - PROVINCIA DE TUCUMAN
 OBRA: MEJORA DE OBRA BASICA Y PAVIMENTACION DE CALLES Y AVENIDAS
 TRAMO: BARRIOS DIVERSOS CIUDAD DE CONCEPCION

SEPTIEMBRE 2017
 FECHA: ESCALAS: SID
 LAMINA Nº: 8