
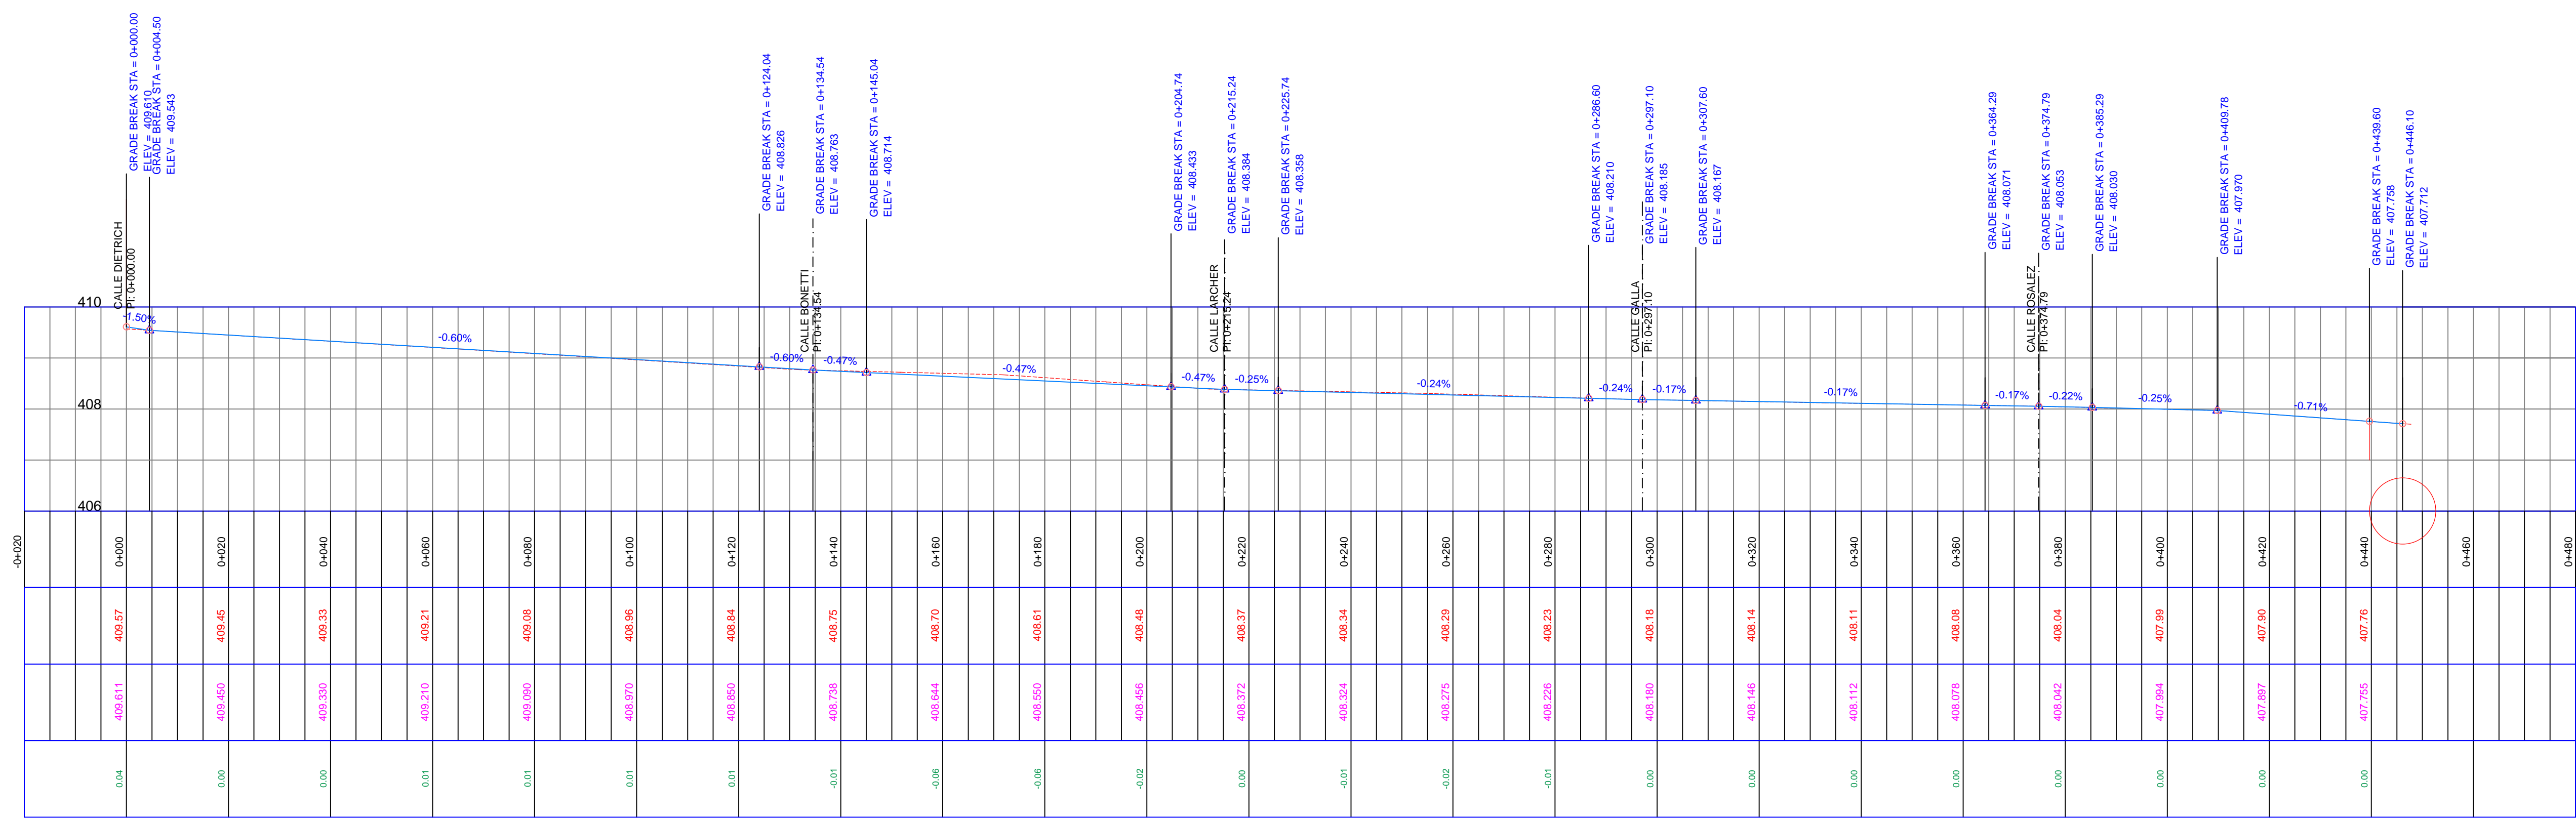


PLANIALTIMETRIA CALLE CAJA POPULAR ESCALA H 1:750 - V 1:75

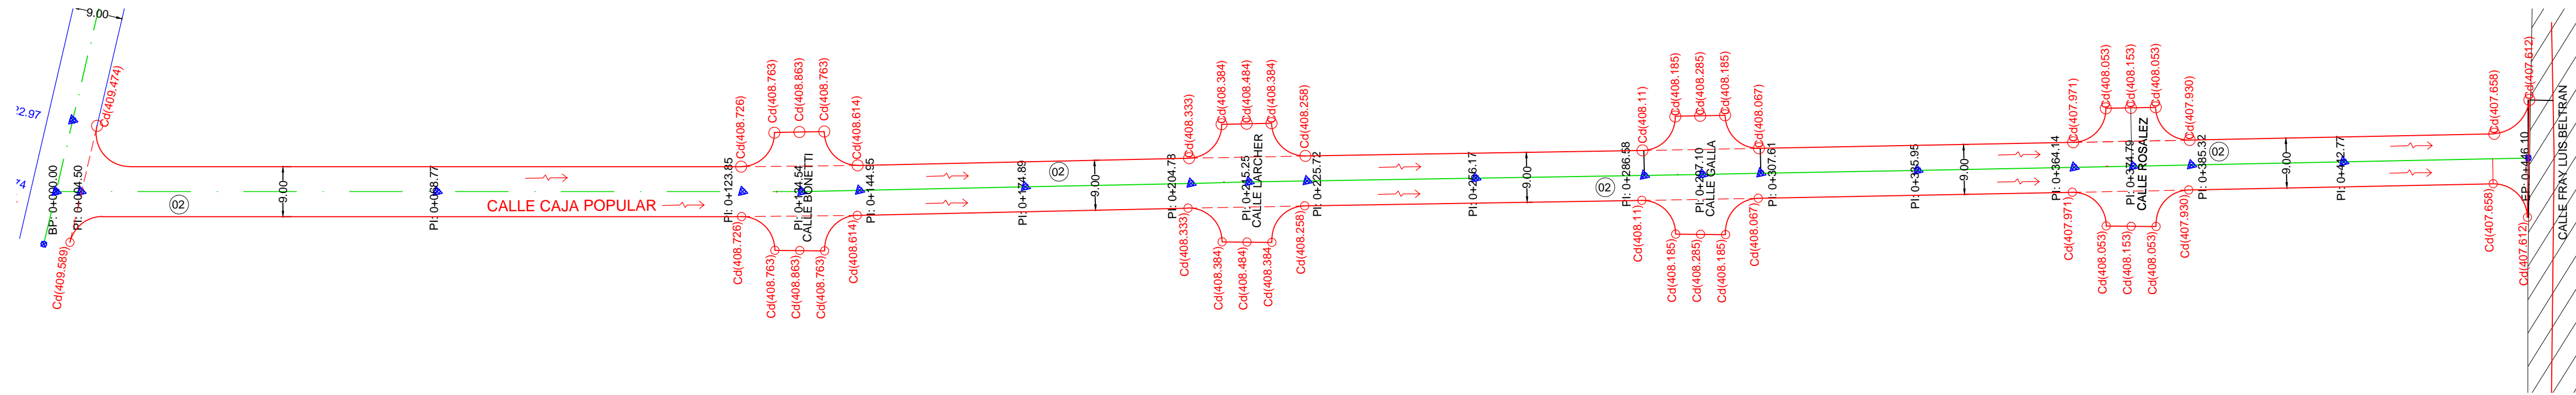

PROGRESIVAS	COTAS DE TERRENO	COTA DE RASANTE	DIFERENCIAS
0+000	409.57	409.611	0.04
0+020	409.45	409.450	0.00
0+040	409.33	409.330	0.00
0+060	409.21	409.210	0.01
0+080	409.08	409.090	0.01
0+100	408.96	408.970	0.01
0+120	408.84	408.850	0.01
0+140	408.75	408.738	-0.01
0+160	408.70	408.644	-0.06
0+180	408.61	408.550	-0.06
0+200	408.48	408.466	-0.02
0+220	408.37	408.372	0.00
0+240	408.34	408.324	-0.01
0+260	408.29	408.275	-0.02
0+280	408.23	408.226	-0.01
0+300	408.18	408.180	0.00
0+320	408.14	408.146	0.00
0+340	408.11	408.112	0.00
0+360	408.08	408.079	0.00
0+380	408.04	408.042	0.00
0+400	407.99	407.994	0.00
0+420	407.90	407.897	0.00
0+440	407.76	407.755	0.00
0+460			
0+480			

SIGNIFICADO DE LOS NUMEROS	01	02	03	04	05	06
	Cordón cuneta existente	Calzada de hormigón a construir según perfil tipo estructural	Demolición y reconstrucción de calzada de hormigón			

PLANO:	SECTOR 3 - PLANIALTIMETRIA CALLE CAJA POPULAR	SEPTIEMBRE 2017	ESCALAS	LAMINA Nº:
		FECHA	SD	9
	PAVIMETACION DE CALLES Y AVENIDAS EJIDO MUNICIPAL DE CONCEPCION			
	- DEPARTAMENTO CHICLIGASTA			
	- PROVINCIA DE TUCUMAN			
OBRA:	MEJORA DE OBRA BASICA Y PAVIMENTACION DE CALLES Y AVENIDAS			
TRAMO:	BARRIOS DIVERSOS CIUDAD DE CONCEPCION			