
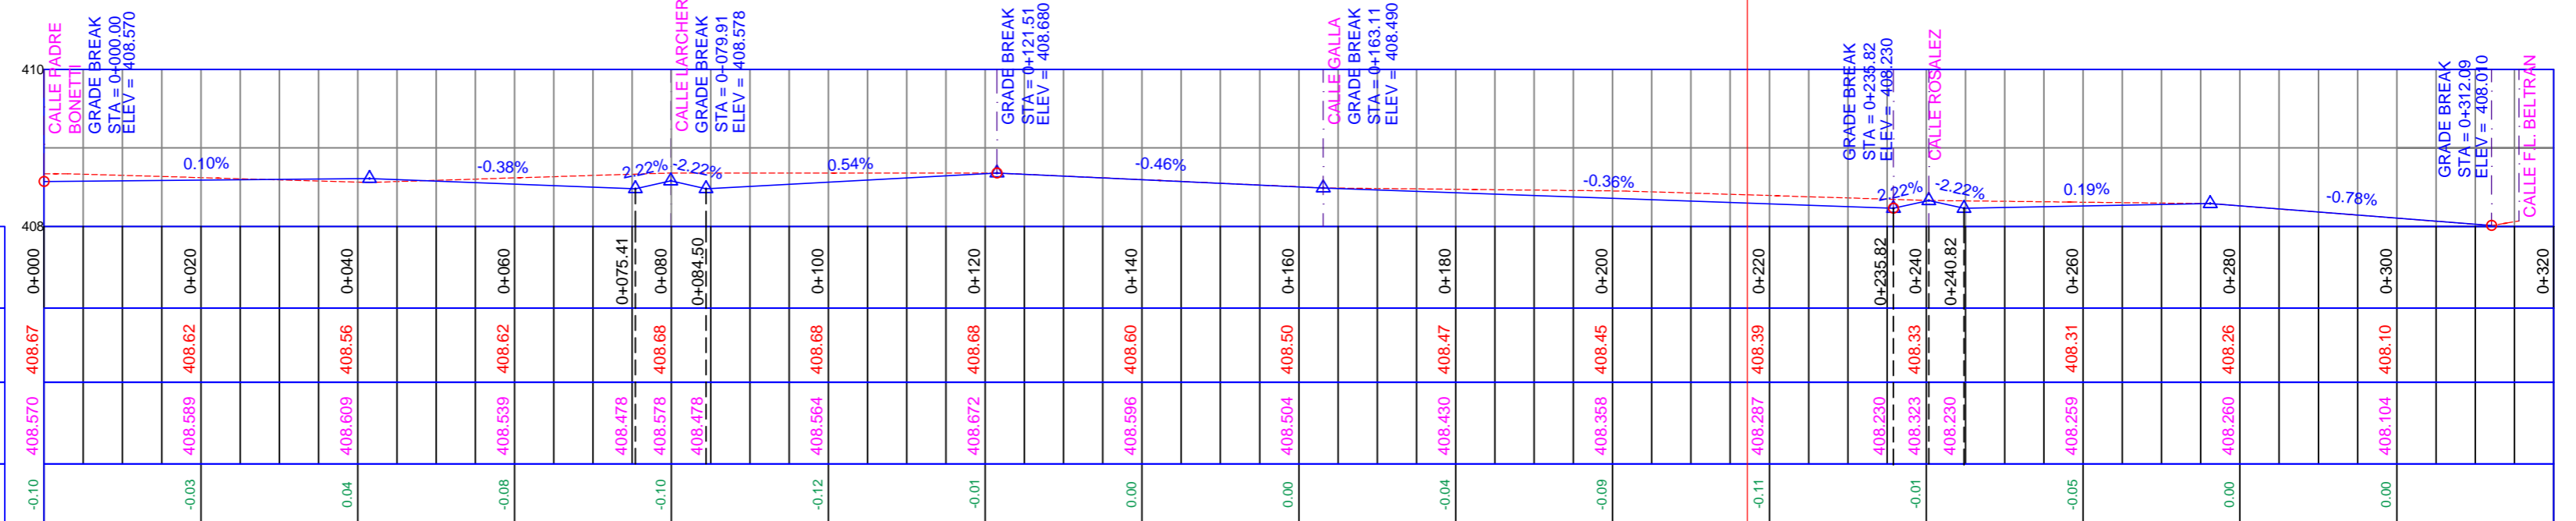


PLANIALTIMETRIA CALLE MIGUEL LILLO ESCALA H 1:750 - V 1:75

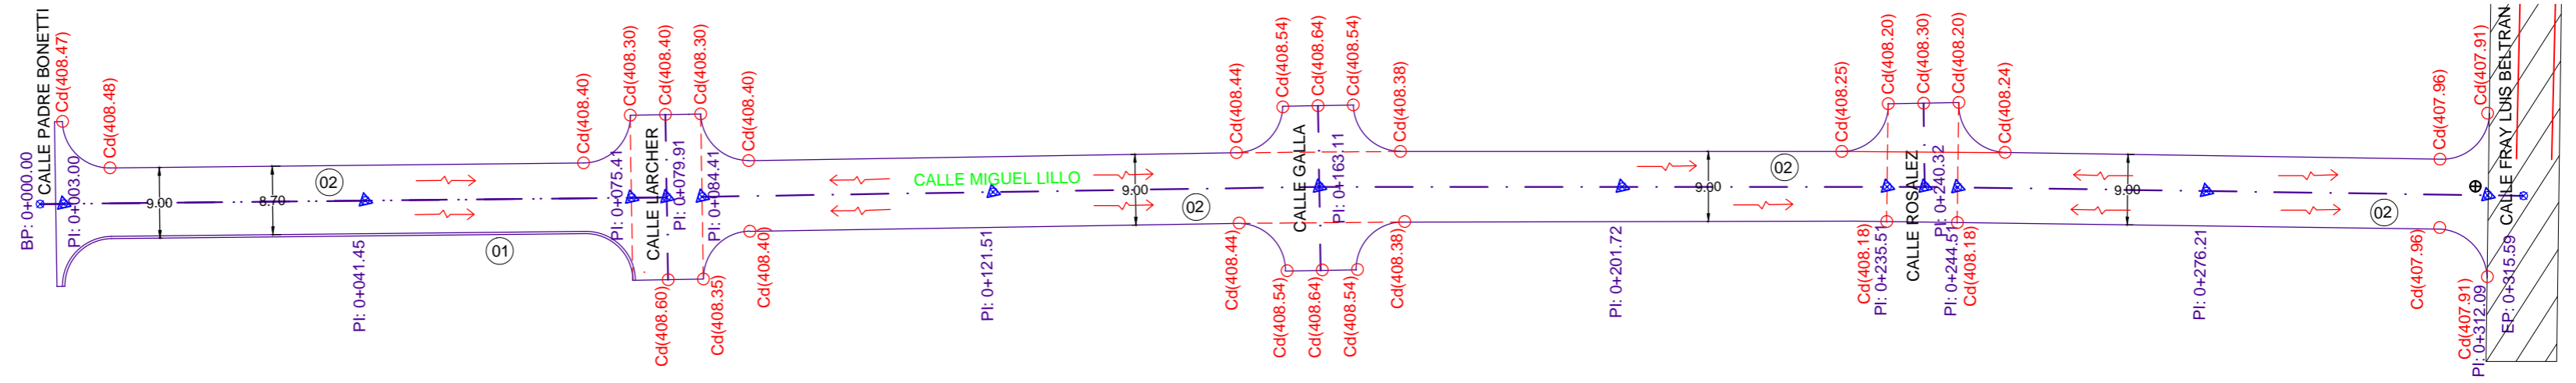

PROGRESIVAS	COTAS DE TERRENO	COTA DE RASANTE	DIFERENCIAS
0+000	408.67	408.570	-0.10
0+020	408.62	408.569	-0.03
0+040	408.56	408.609	0.04
0+060	408.62	408.539	-0.08
0+075.41	408.478	408.478	0.00
0+080	408.68	408.578	-0.10
0+084.50	408.478	408.478	0.00
0+100	408.68	408.564	-0.12
0+120	408.68	408.672	-0.01
0+140	408.60	408.596	0.00
0+160	408.50	408.504	0.00
0+180	408.47	408.430	-0.04
0+200	408.45	408.358	-0.09
0+220	408.39	408.287	-0.11
0+235.82	408.230	408.230	0.00
0+240	408.33	408.323	-0.01
0+240.82	408.230	408.230	0.00
0+260	408.31	408.259	-0.05
0+280	408.26	408.260	0.00
0+300	408.10	408.104	0.00
0+320	408.00	408.000	0.00

SIGNIFICADO DE LOS NUMEROS	01	04
	Cordón cuneta existente	
	Calzada de hormigón a construir segun perfil tipo estructural	
	03	06

PLANO: SECTOR 3 - PLANIALTIMETRIA CALLE MIGUEL LILLO	SEPTIEMBRE 2017	ESCALAS S/D	LAMINA Nº: 10
PAVIMETACION DE CALLES Y AVENIDAS EJIDO MUNICIPAL DE CONCEPCION - DEPARTAMENTO CHICLIGASTA - PROVINCIA DE TUCUMAN			
OBRA: MEJORA DE OBRA BASICA Y PAVIMENTACION DE CALLES Y AVENIDAS			
TRAMO: BARRIOS DIVERSOS CIUDAD DE CONCEPCION			