



PLANIALTIMETRIA DE CALLE HOUSSAY

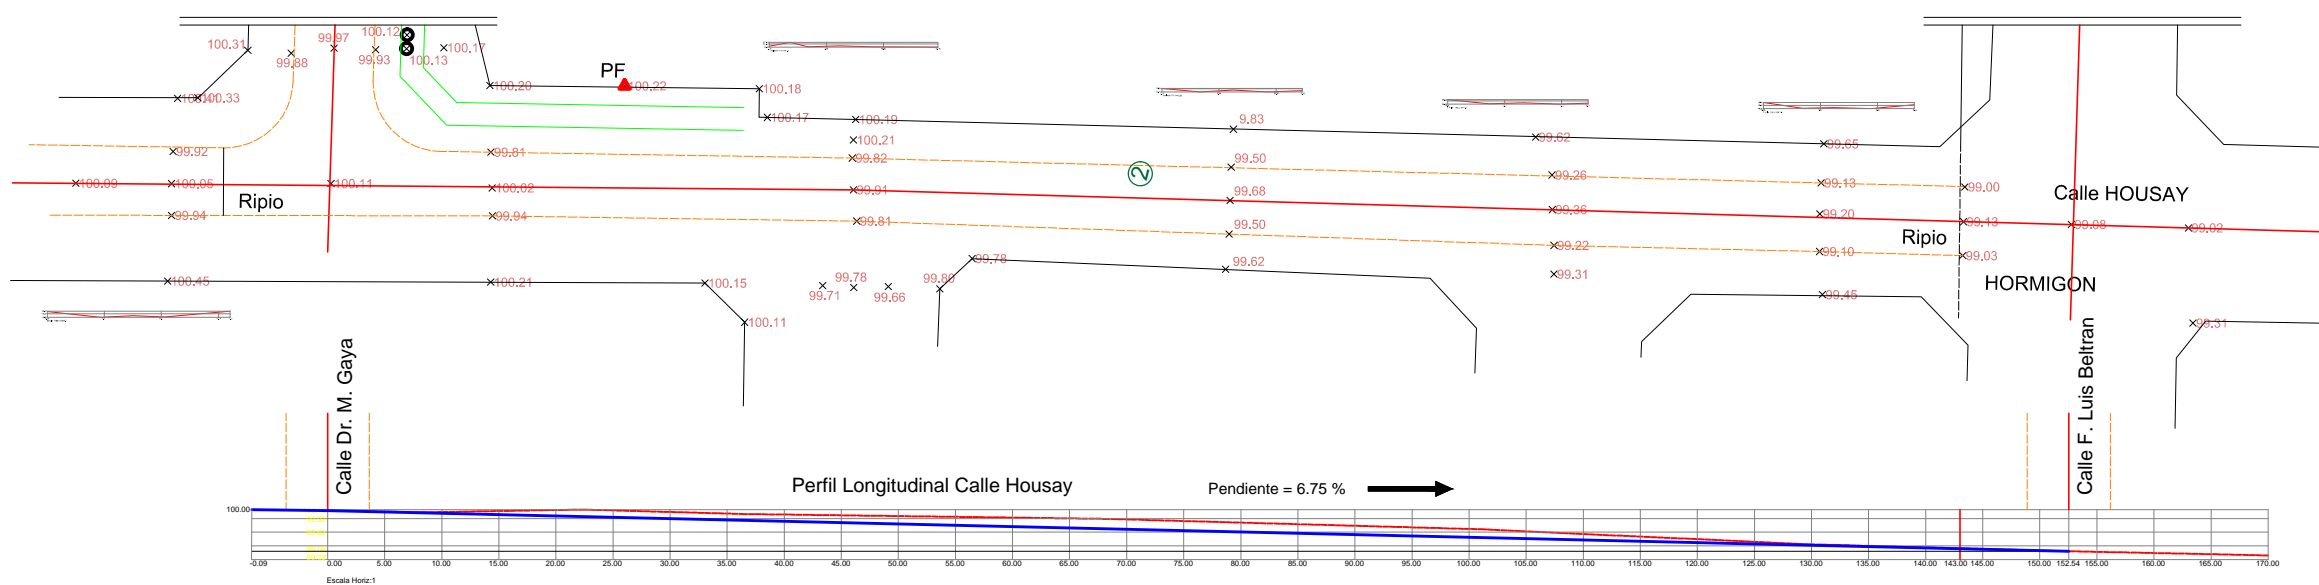

PLANIALTIMETRIA DE CALLE DR. GAYA

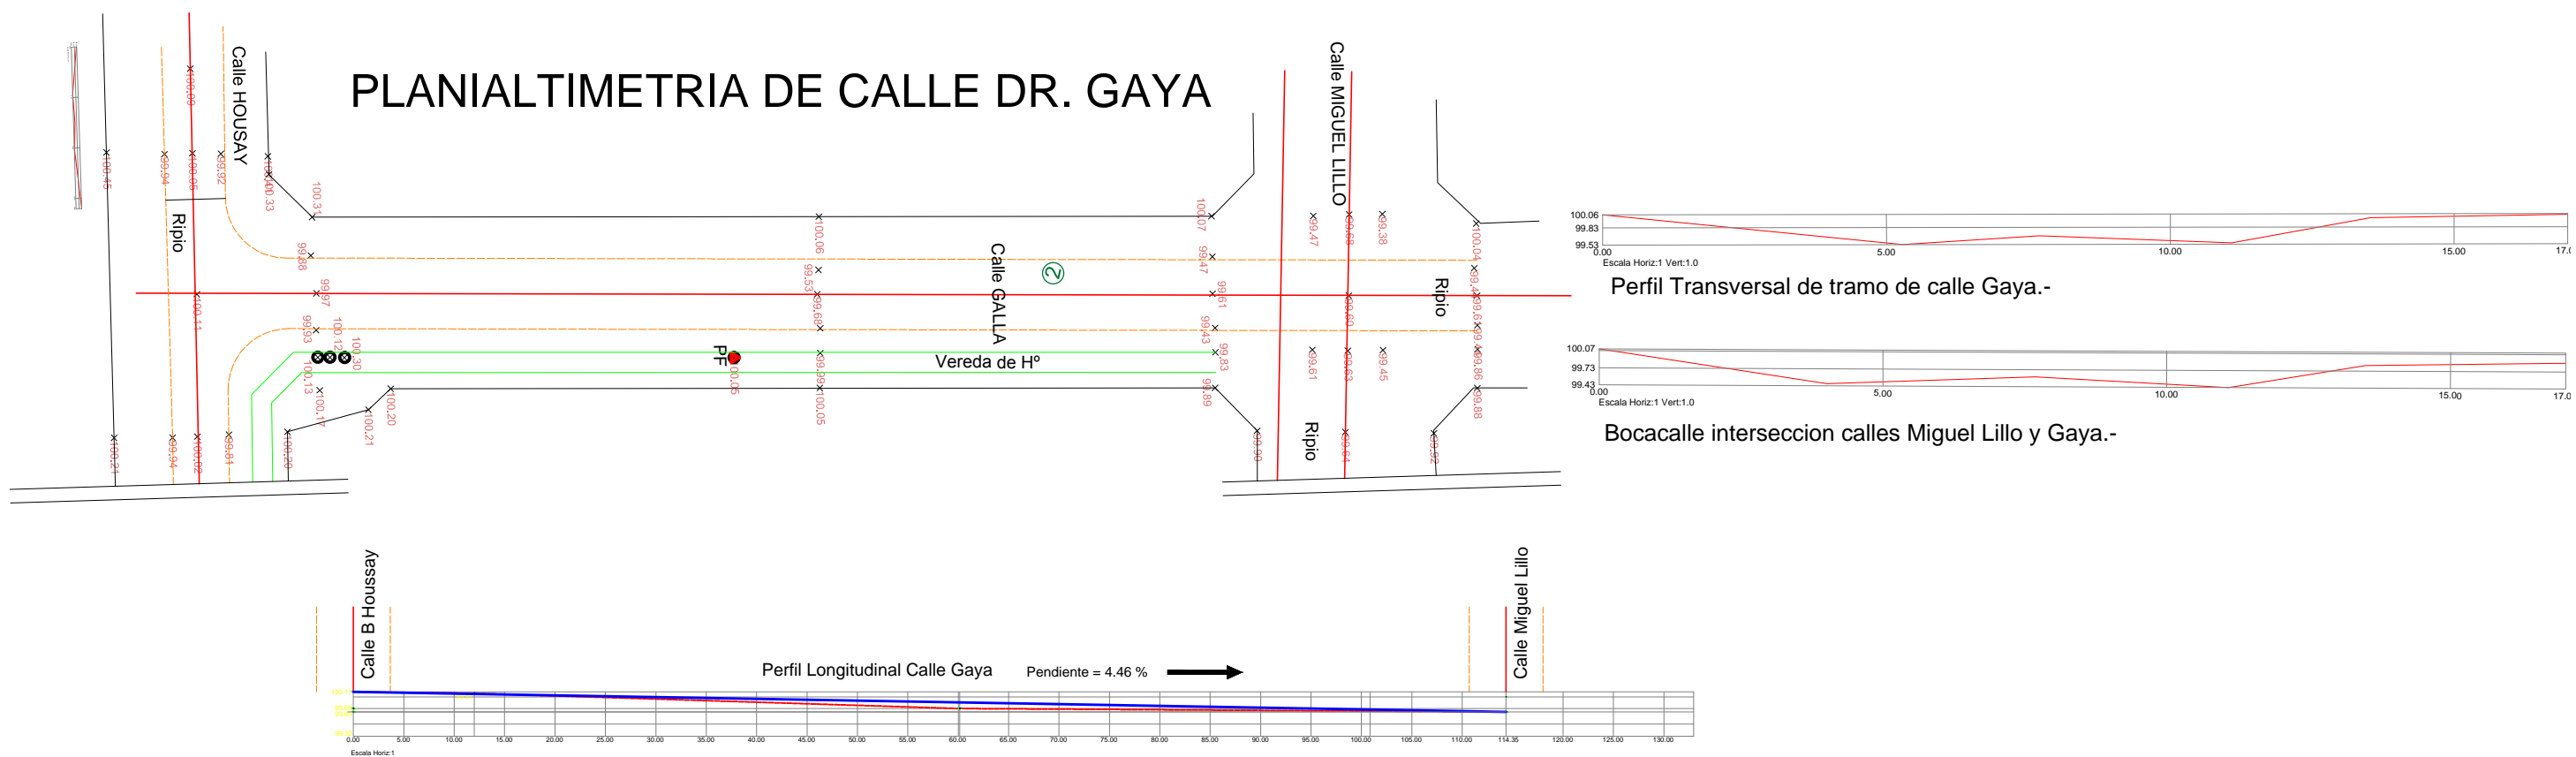

SIGNIFICADO DE LOS NUMEROS

01		04
02	Calzada de hormigón a construir segun perfil tipo estructural	05
03		06

PLANO: SECTOR 3 - PLANIALTIMETRIA CALLES HOUSSAY - DR. GAYA	SEPTIEMBRE 2017 FECHA	ESCALAS S/D	LAMINA N°: 11
PAVIMETACION DE CALLES Y AVENIDAS EJIDO MUNICIPAL DE CONCEPCION - DEPARTAMENTO CHICLIGASTA - PROVINCIA DE TUCUMAN			
OBRA:	MEJORA DE OBRA BASICA Y PAVIMENTACION DE CALLES Y AVENIDAS		
TRAMO:	BARRIOS DIVERSOS CIUDAD DE CONCEPCION		