

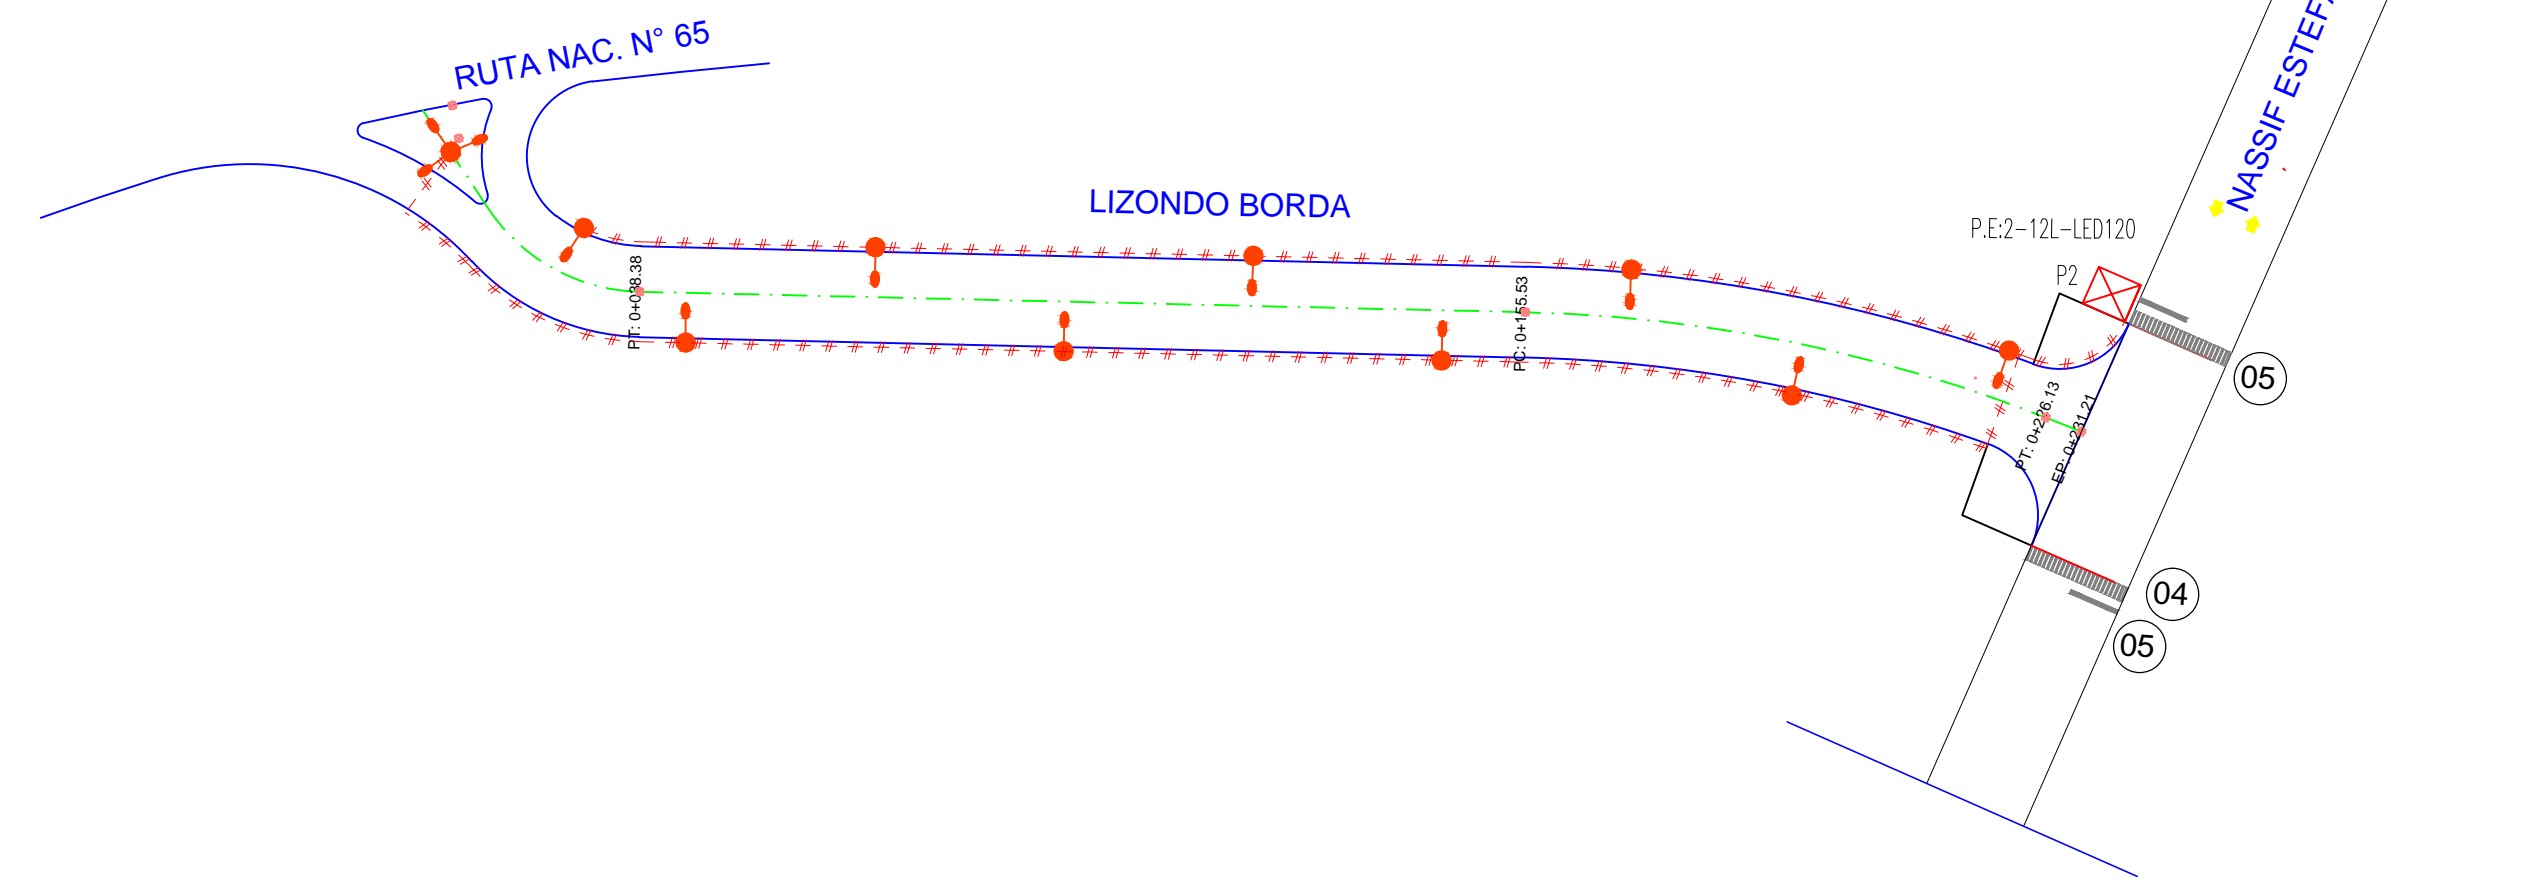


ALUMBRADO PÚBLICO SECTOR 2

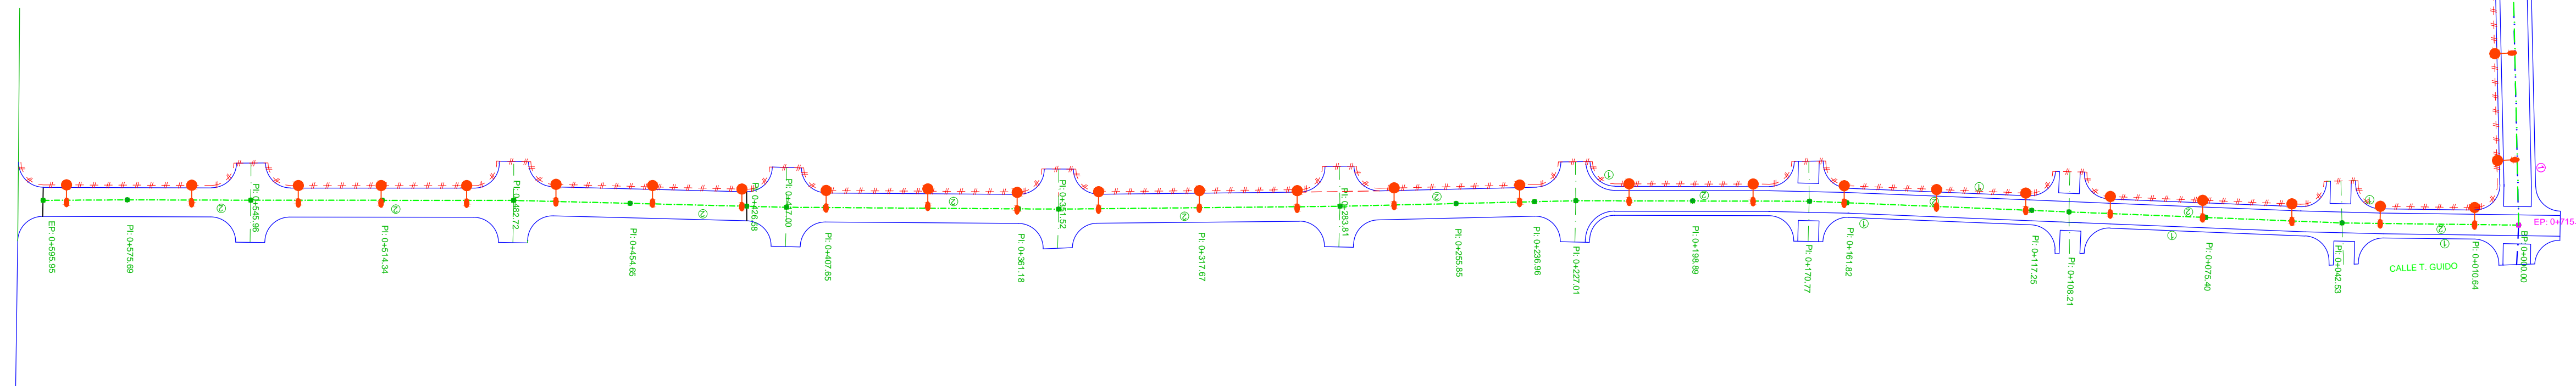

ALUMBRADO PÚBLICO SECTOR 1

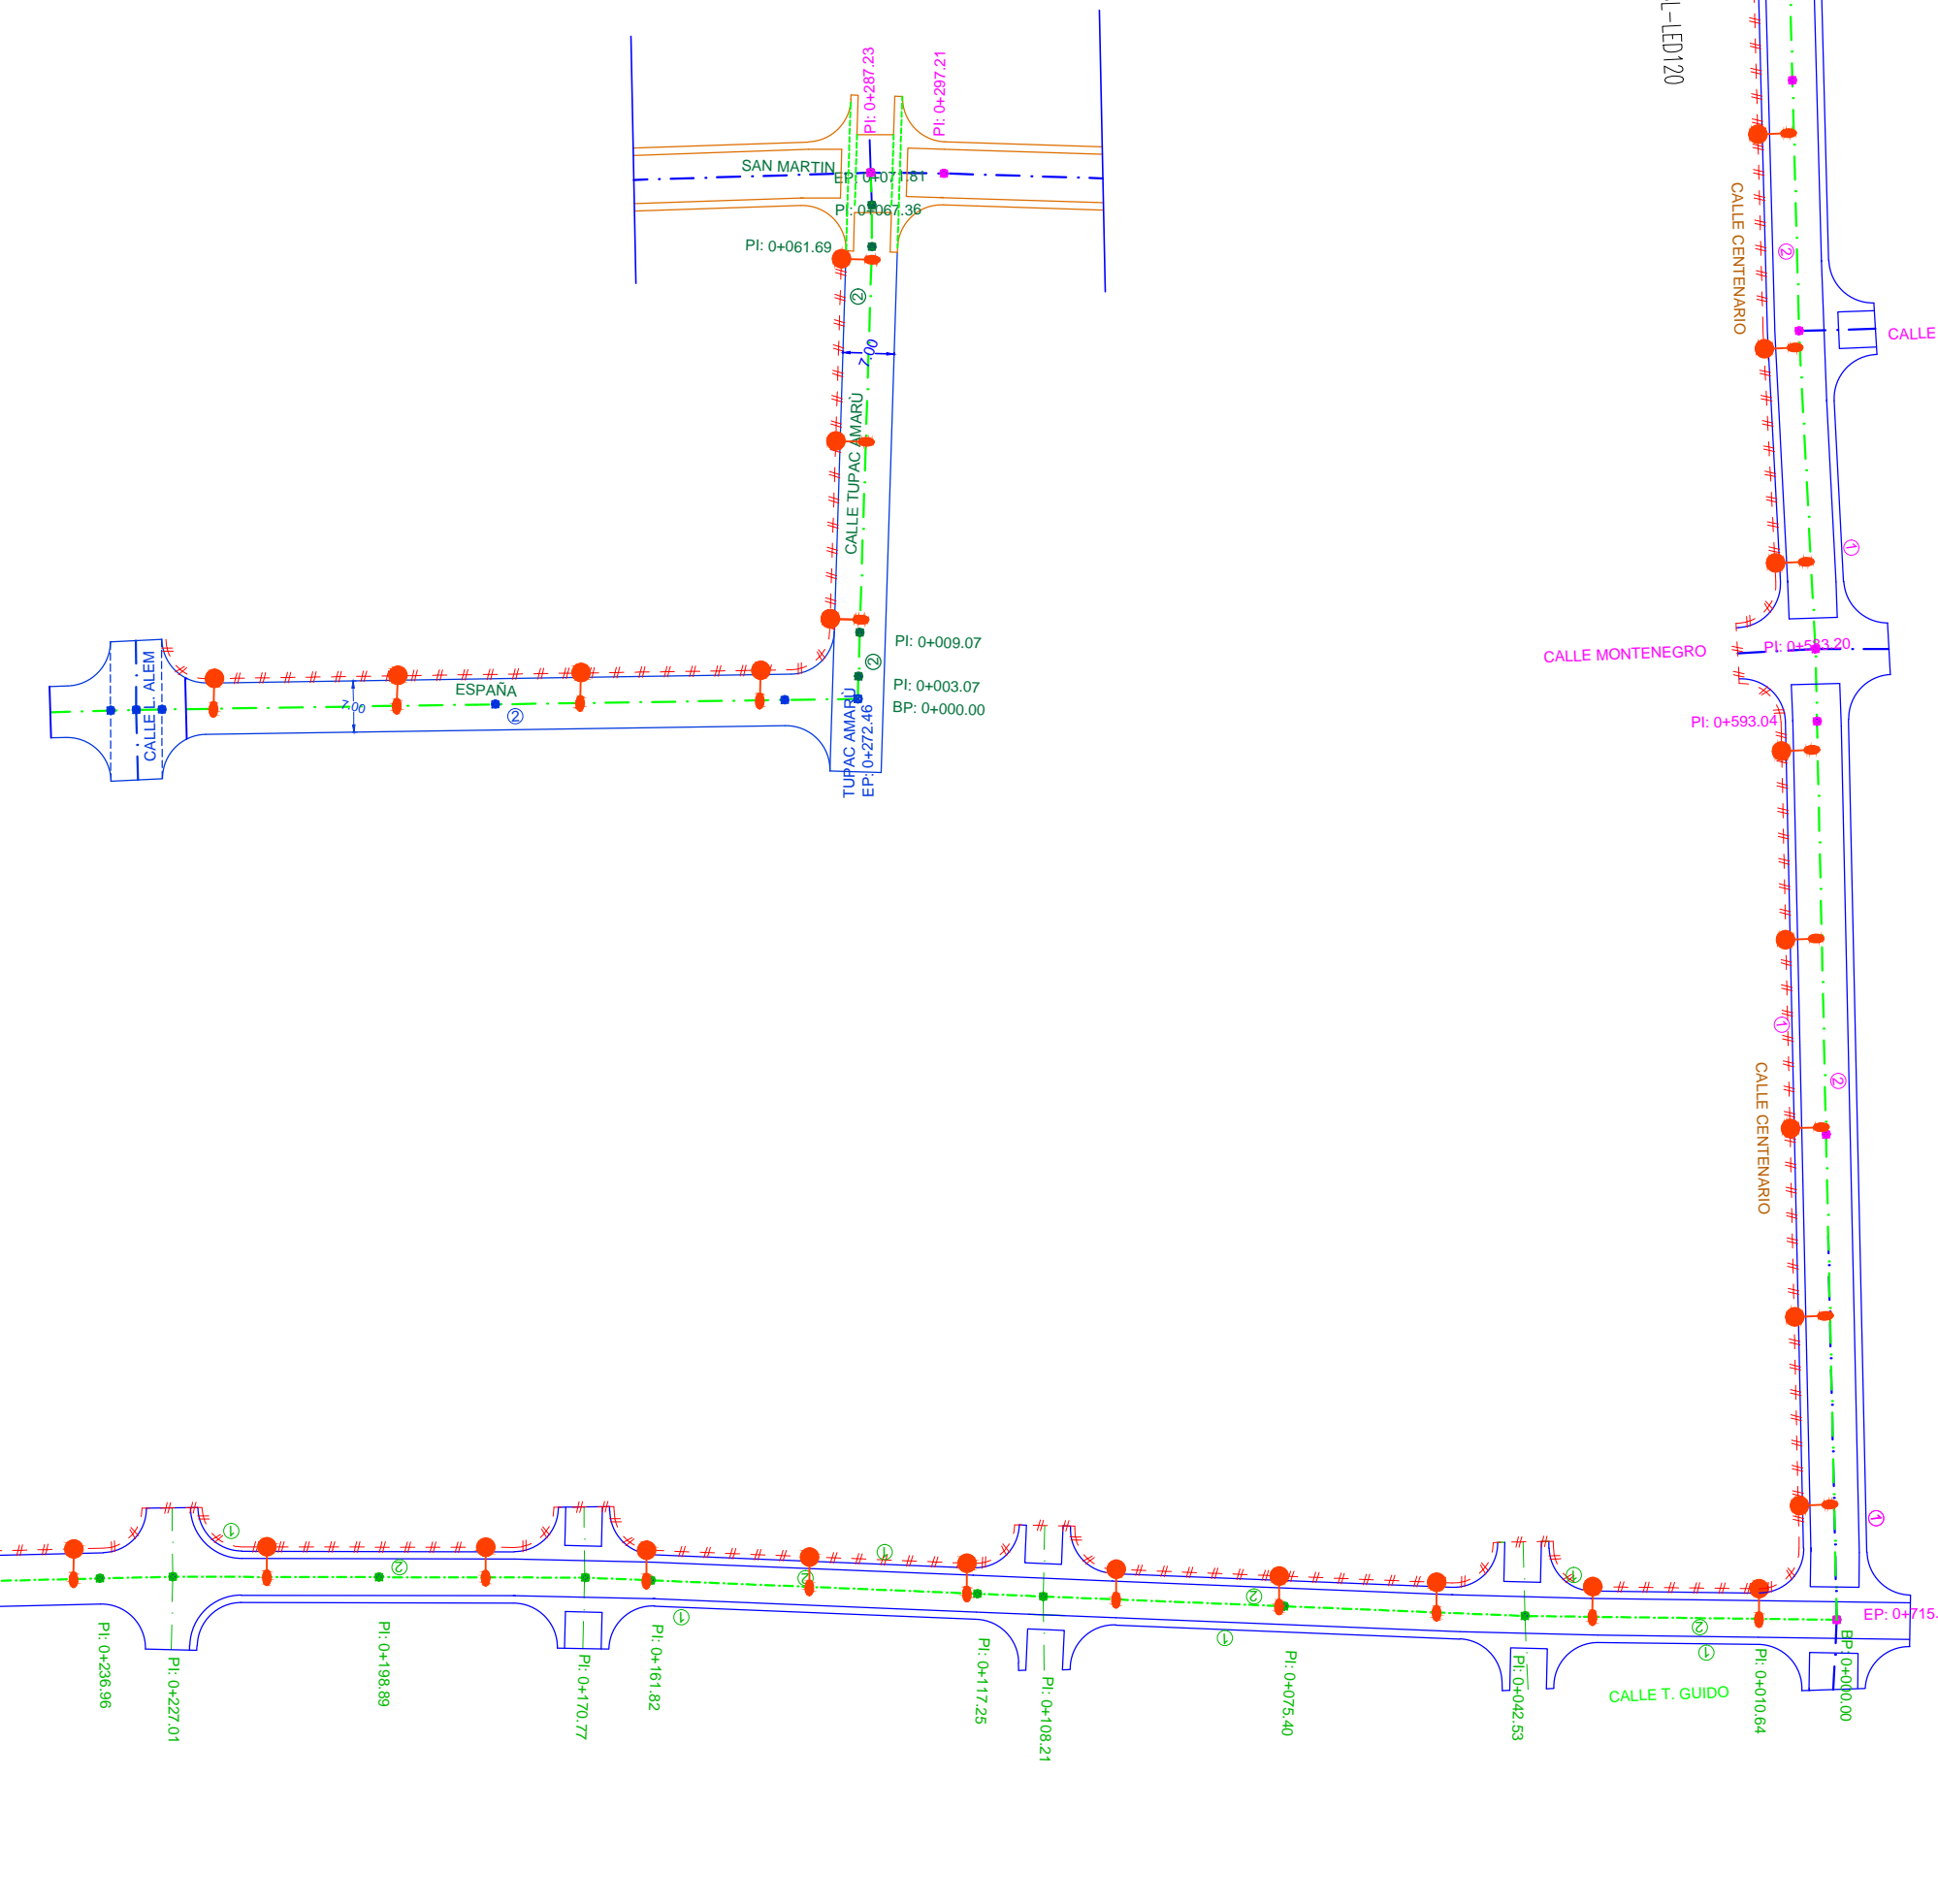

SIGNIFICADO DE LOS NUMEROS	01	04
	Cordón cuneta existente	Demarcacion horizontal a ejecutar
	02 Calzada de hormigón a construir segun perfil tipo estructural	05 Señalización vertical a colocar
03 Demolición y reconstrucción de calzada de hormigón	06	

PLANO:	SEPTIEMBRE 2017	ESCALAS	LAMINA N°:
TRAMA I - PLANIALTIMETRIA CALLE SAN MARTIN - CENTENARIO	FECHA	1:1000	13
PAVIMENTACION DE CALLES Y AVENIDAS EJIDO MUNICIPAL DE CONCEPCION - DEPARTAMENTO CHICLIGASTA - PROVINCIA DE TUCUMAN			
OBRA: MEJORA DE OBRA BASICA Y PAVIMENTACION DE CALLES Y AVENIDAS			
TRAMO: BARRIOS DIVERSOS CIUDAD DE CONCEPCION			