


PLANTA BOCACALLE
ESC. 1:200

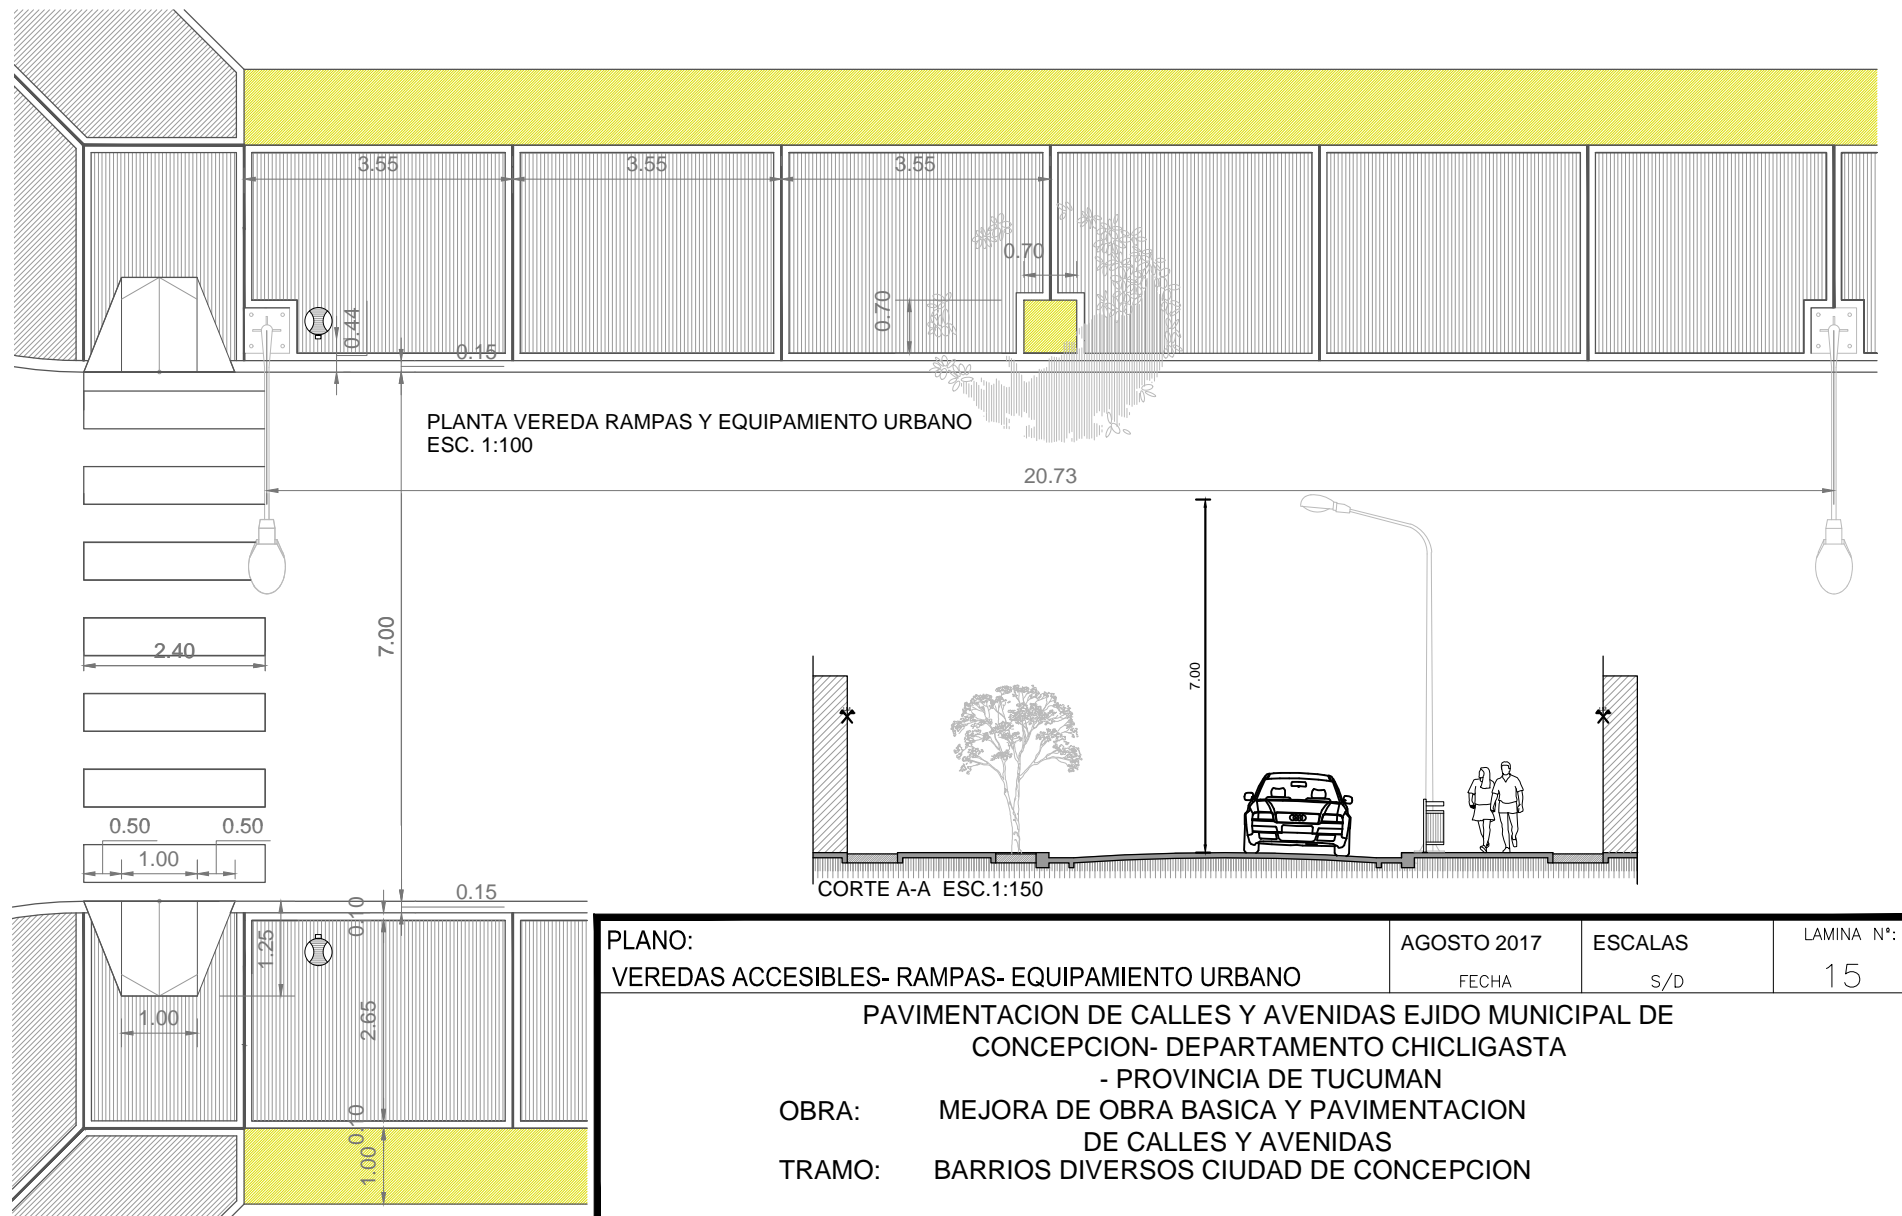

PLANTA VEREDA RAMPAS Y EQUIPAMIENTO URBANO
ESC. 1:100

CORTE A-A ESC.1:150

| | | | |
|---|--|----------------|------------------|
| PLANO: VEREDAS ACCESIBLES- RAMPAS- EQUIPAMIENTO URBANO | AGOSTO 2017 FECHA | ESCALAS S/D | LAMINA N°: 15 |
| PAVIMENTACION DE CALLES Y AVENIDAS EJIDO MUNICIPAL DE CONCEPCION- DEPARTAMENTO CHICLIGASTA - PROVINCIA DE TUCUMAN | | | |
| OBRA: | MEJORA DE OBRA BASICA Y PAVIMENTACION DE CALLES Y AVENIDAS | | |
| TRAMO: | BARRIOS DIVERSOS CIUDAD DE CONCEPCION | | |