

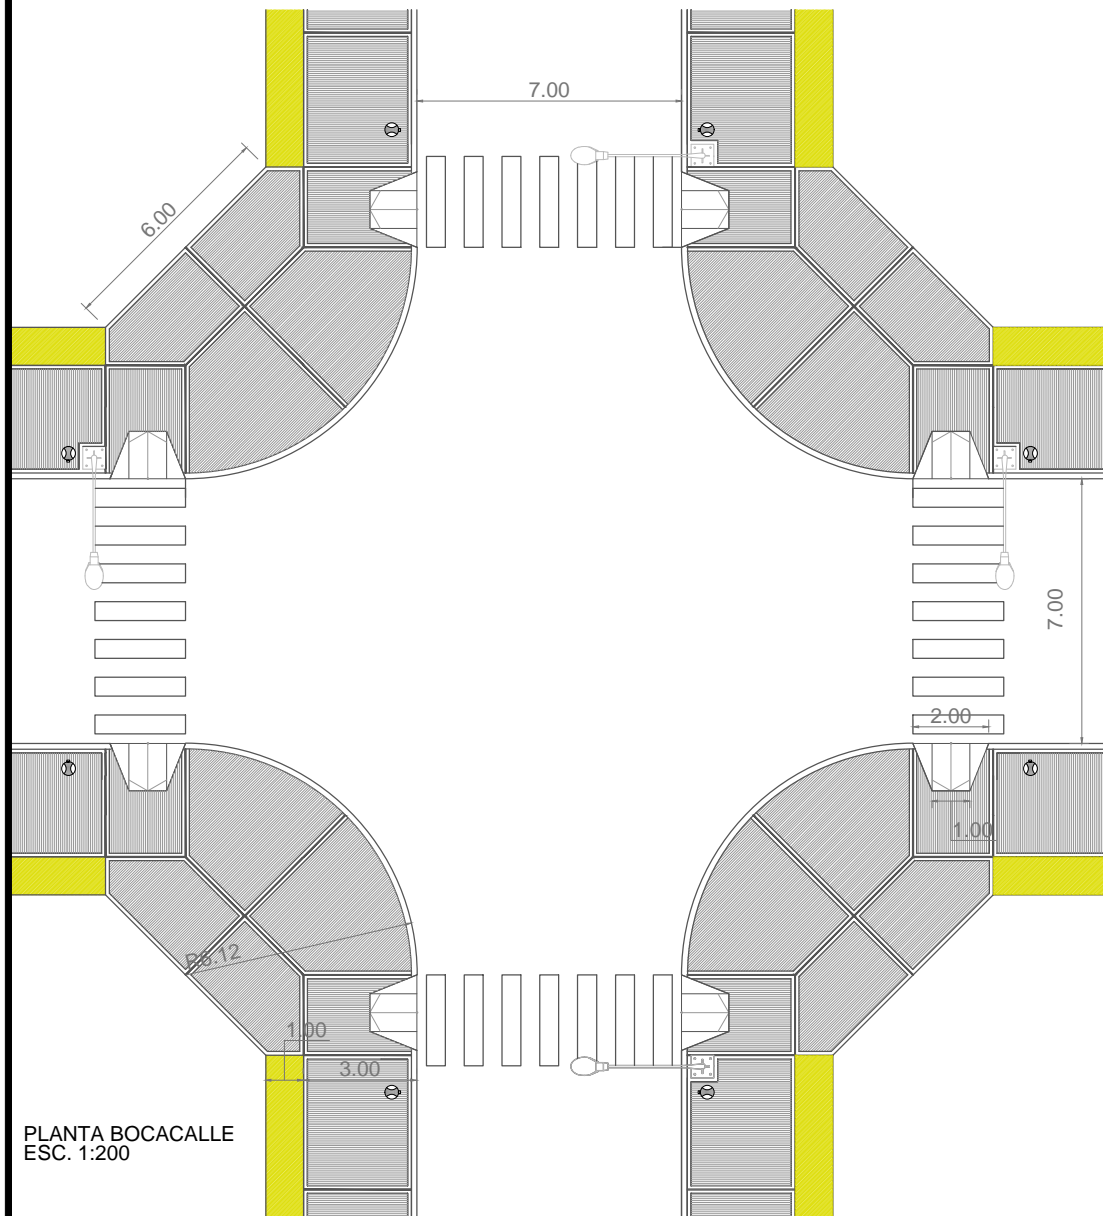


PLANTA TIPO VEREDA RAMPAS Y EQUIPAMIENTO URBANO- ESC 1:350

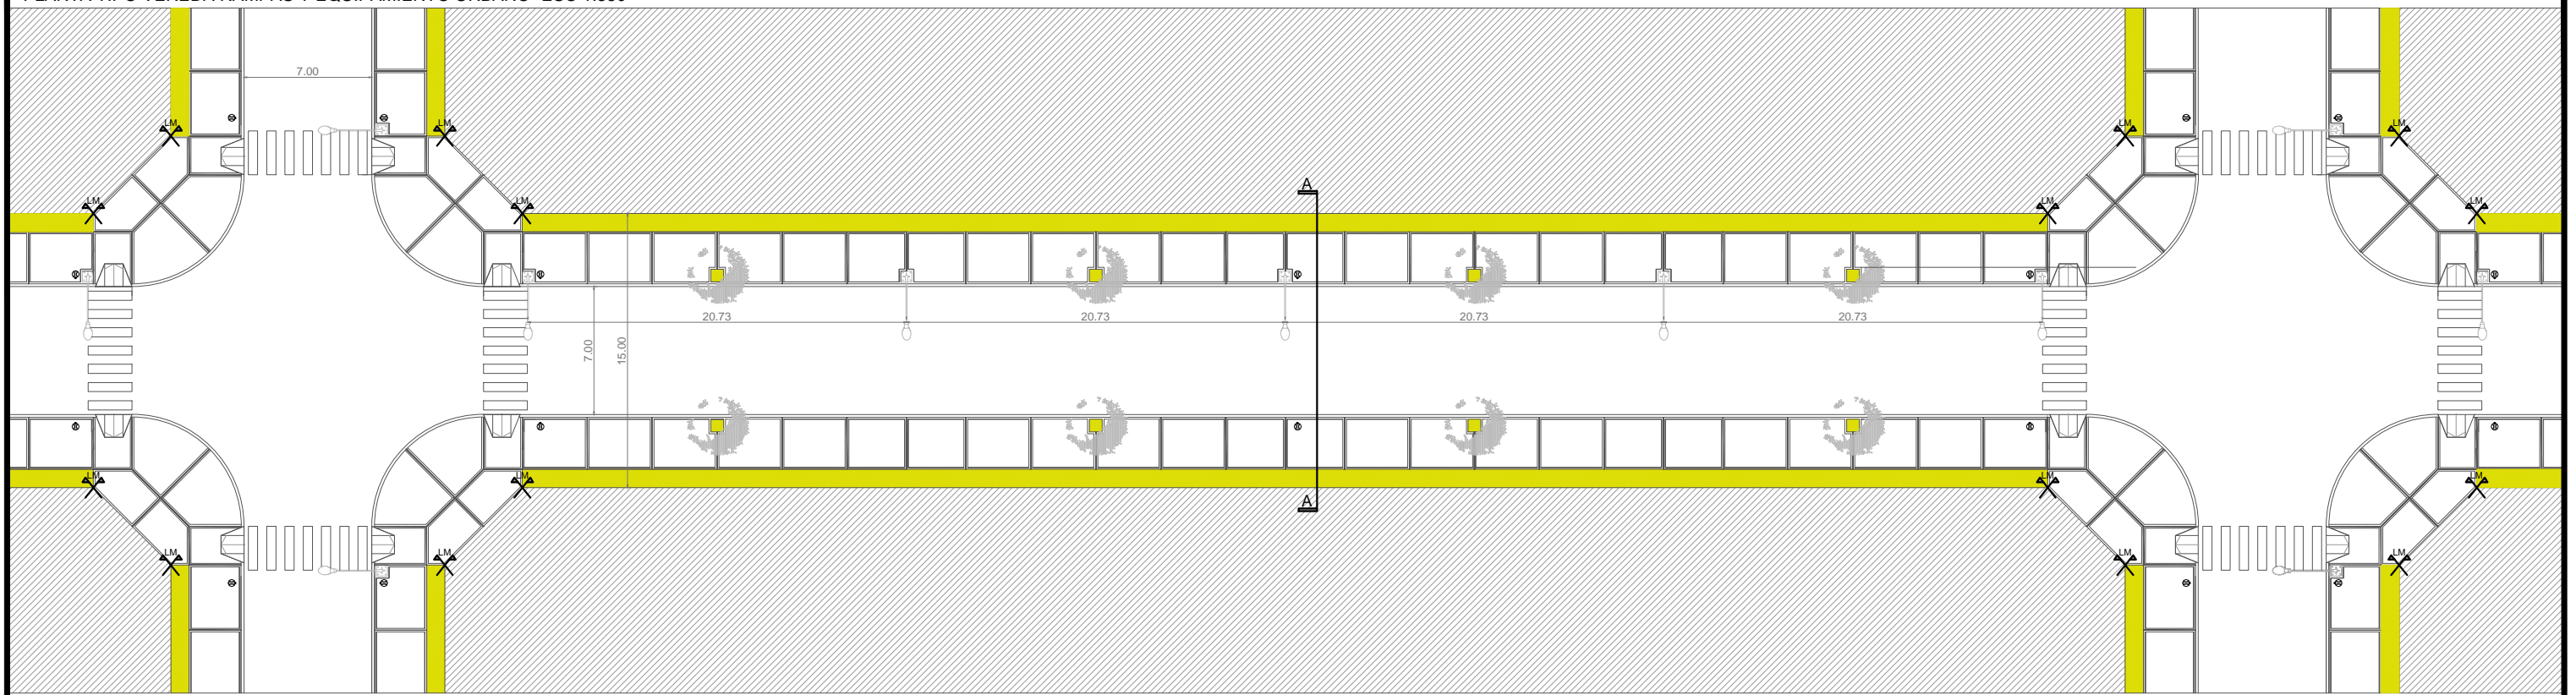

PLANTA BOCACALLE
ESC. 1:200

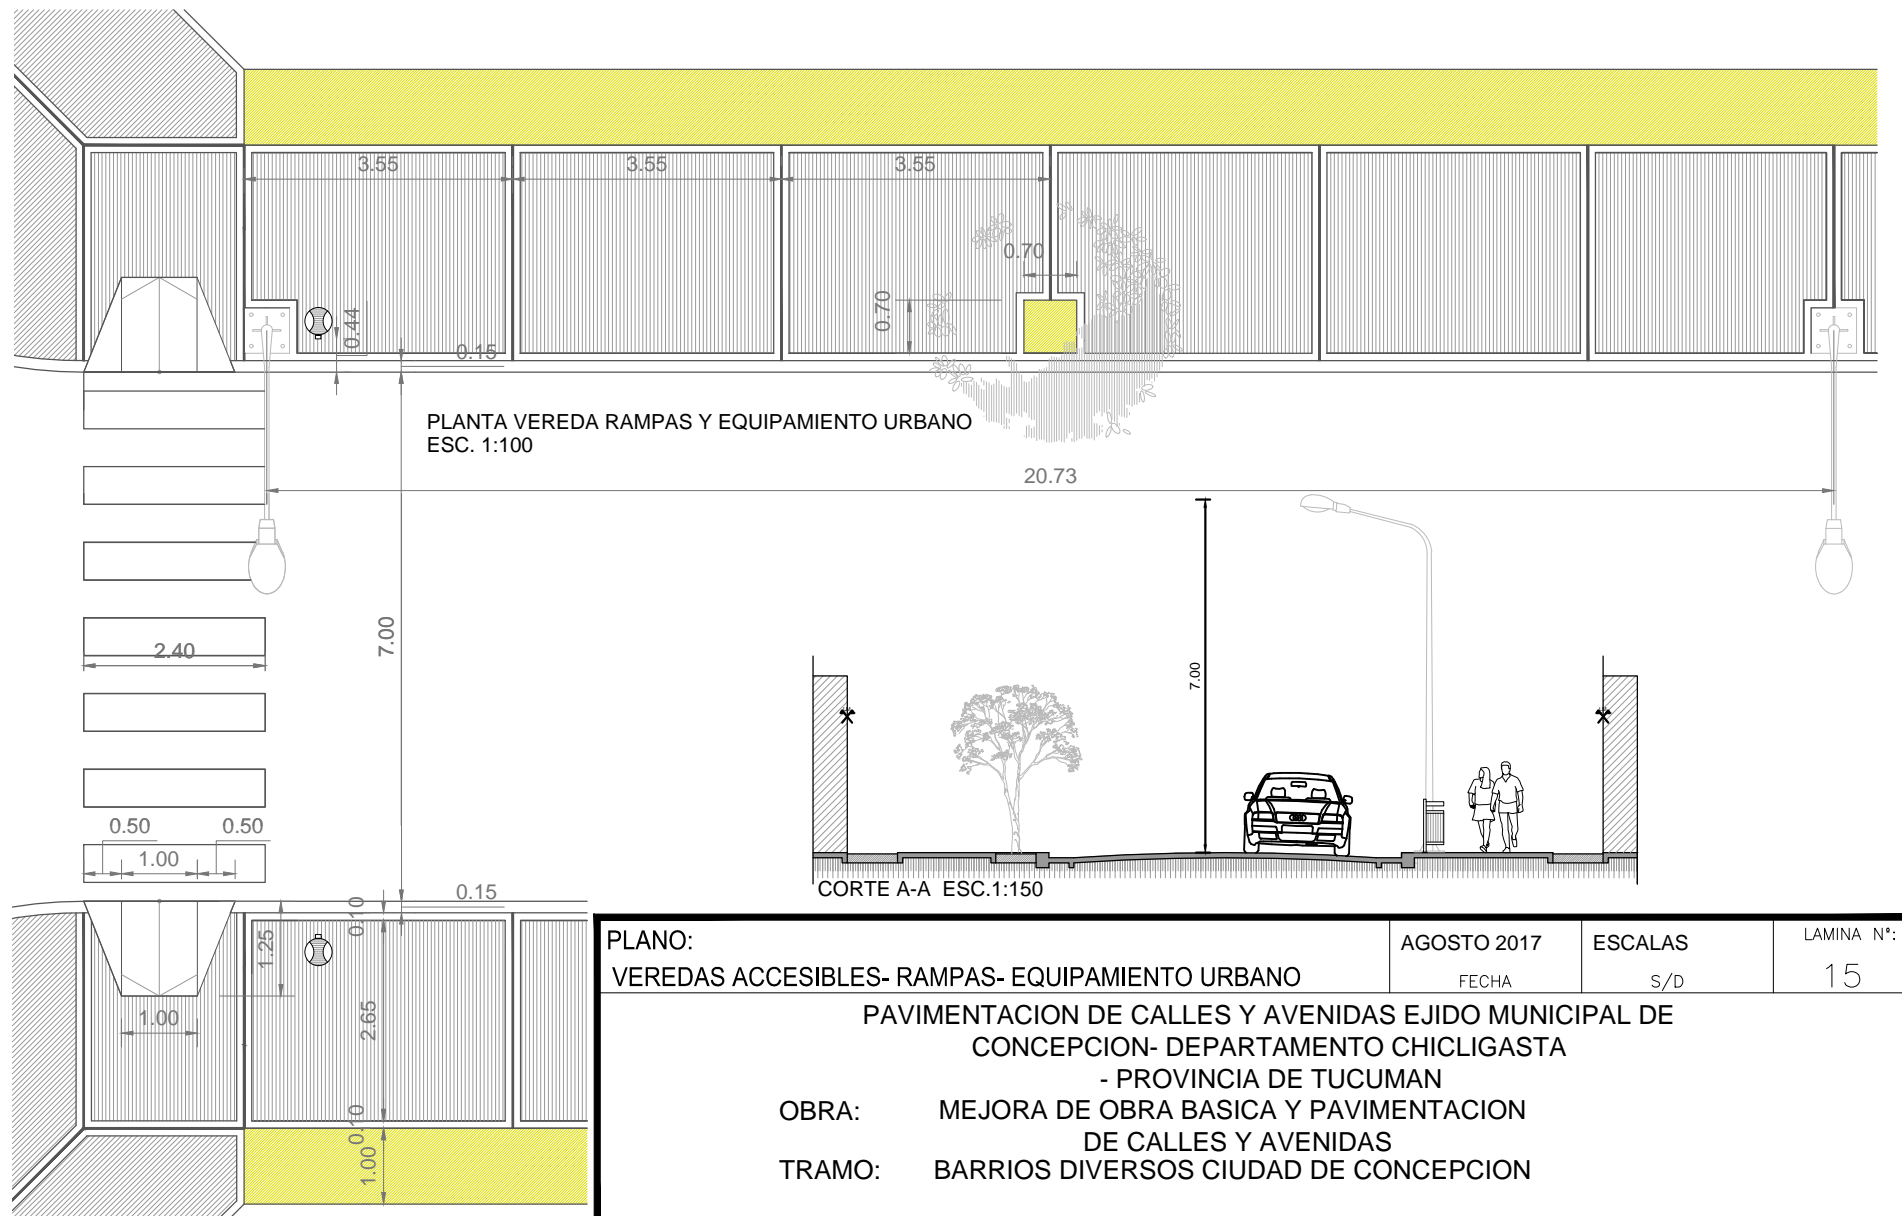

PLANTA VEREDA RAMPAS Y EQUIPAMIENTO URBANO
ESC. 1:100

CORTE A-A ESC.1:150

PLANO: VEREDAS ACCESIBLES- RAMPAS- EQUIPAMIENTO URBANO	AGOSTO 2017 FECHA	ESCALAS S/D	LAMINA N°: 15
PAVIMENTACION DE CALLES Y AVENIDAS EJIDO MUNICIPAL DE CONCEPCION- DEPARTAMENTO CHICLIGASTA - PROVINCIA DE TUCUMAN			
OBRA:	MEJORA DE OBRA BASICA Y PAVIMENTACION DE CALLES Y AVENIDAS		
TRAMO:	BARRIOS DIVERSOS CIUDAD DE CONCEPCION		