

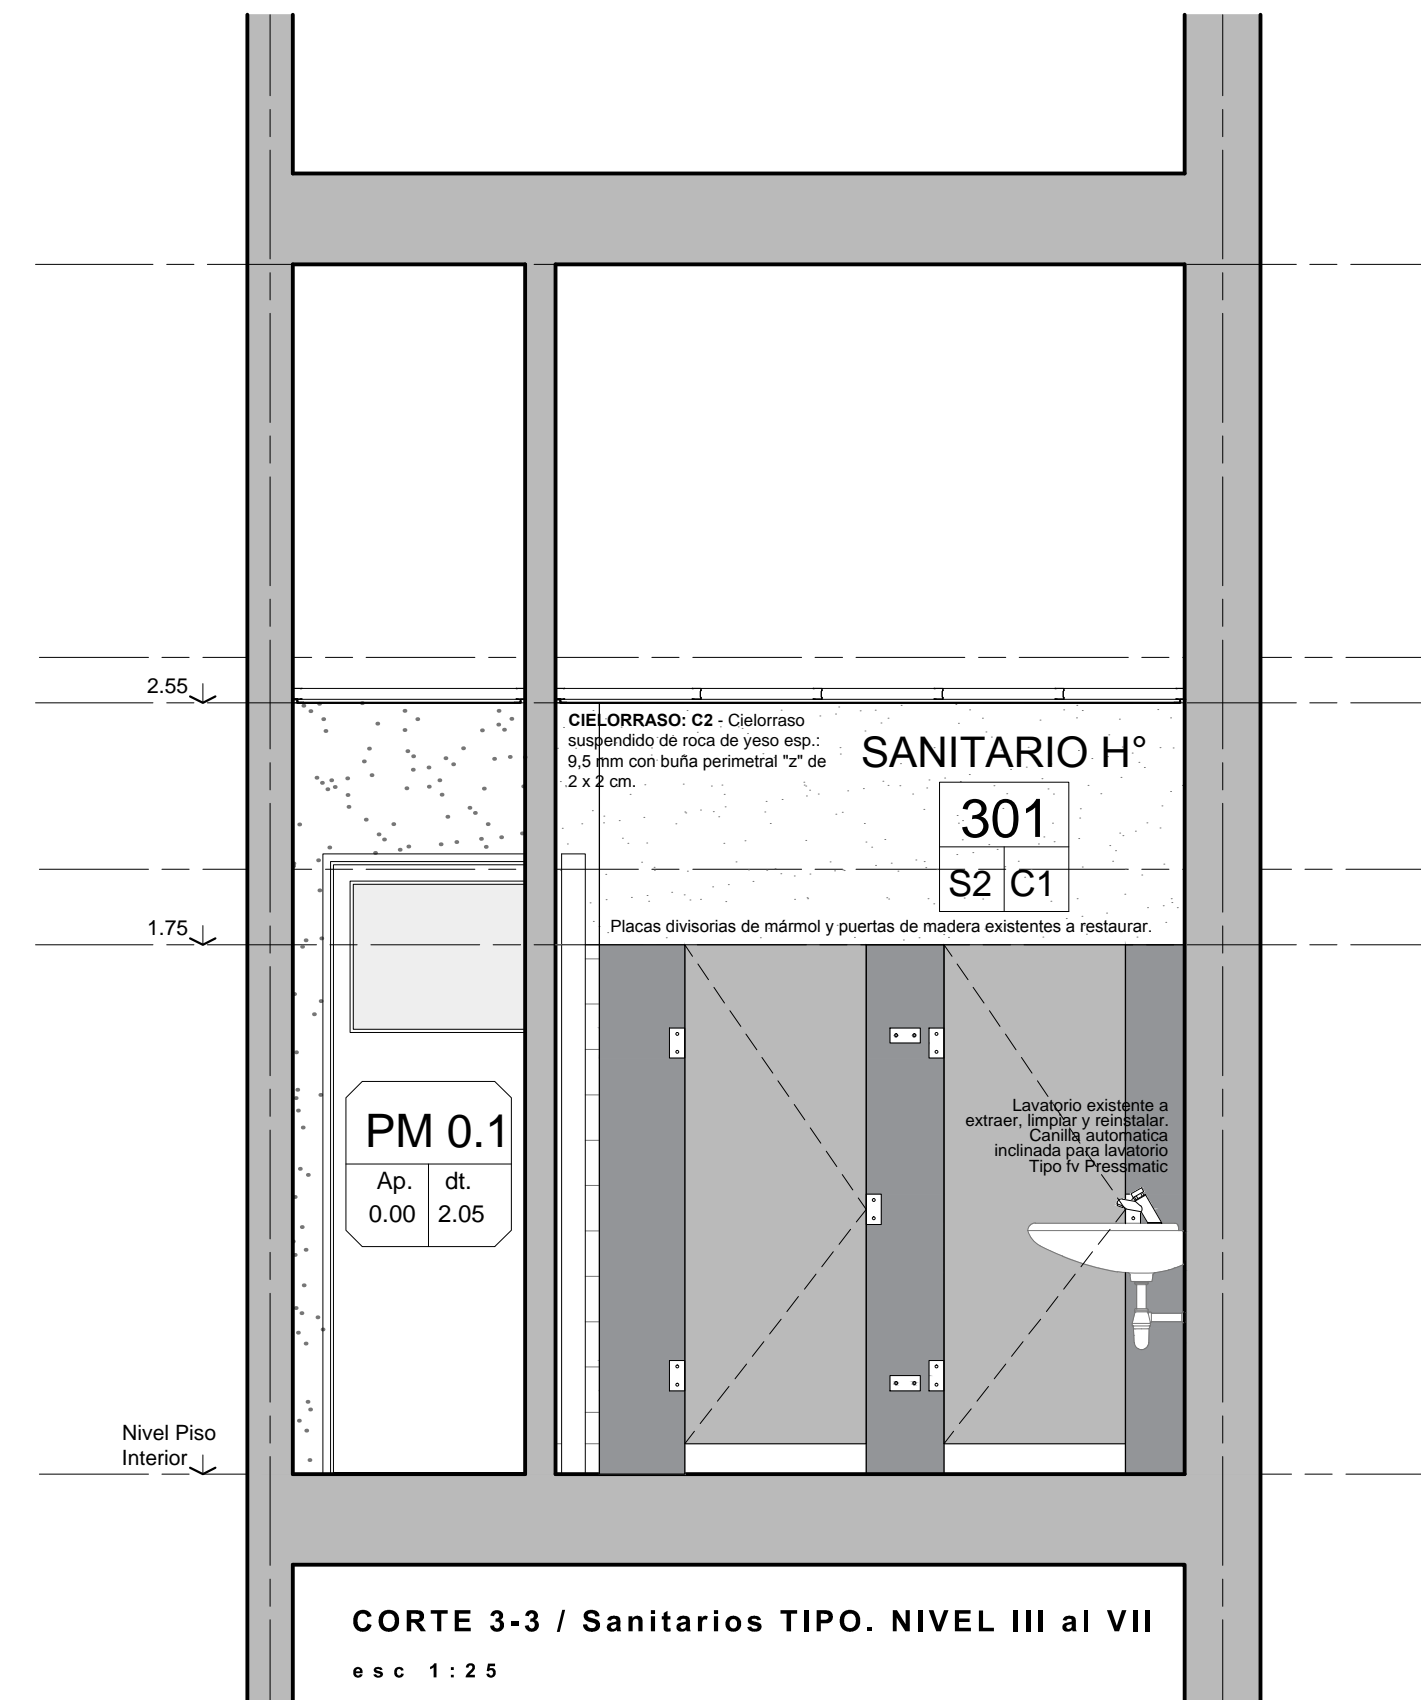


<b>COMITENTE</b>			
<p>Ministerio del Interior, Obras Públicas y Vivienda Presidencia de la Nación</p> <p>SECRETARIA DE PLANIFICACIÓN TERRITORIAL Y COORDINACIÓN DE OBRA PUBLICA</p>			
<b>OBRA</b>			
EDIFICIO DE CORREO SANTA FE			
<b>TIPO DE INTERVENCIÓN</b>			
<b>RECUPERACIÓN Y PUESTA EN VALOR</b>			
<p>UBICACION / CIUDAD SANTA FE</p>			
<b>MODALIDAD DE CONTRATACIÓN</b>			
LICITACIÓN PÚBLICA			
<b>EQUIPO TÉCNICO</b>			
DIRECCIÓN NACIONAL DE PLANIFICACIÓN Y DISEÑO DE OBRA PUBLICA			
<b>TÍTULO</b>			
DETALLE / DESARROLLO LOCALES. NIVEL III al VII			
<b>ESCALA</b>	<b>HOJA</b>	<b>REVISIÓN</b>	<b>CÓDIGO</b>
1:25	-	-	
<b>ARCHIVO</b>	<b>FECHA</b>		
DL.DWG	jul-18		
			<b>DL_01</b>

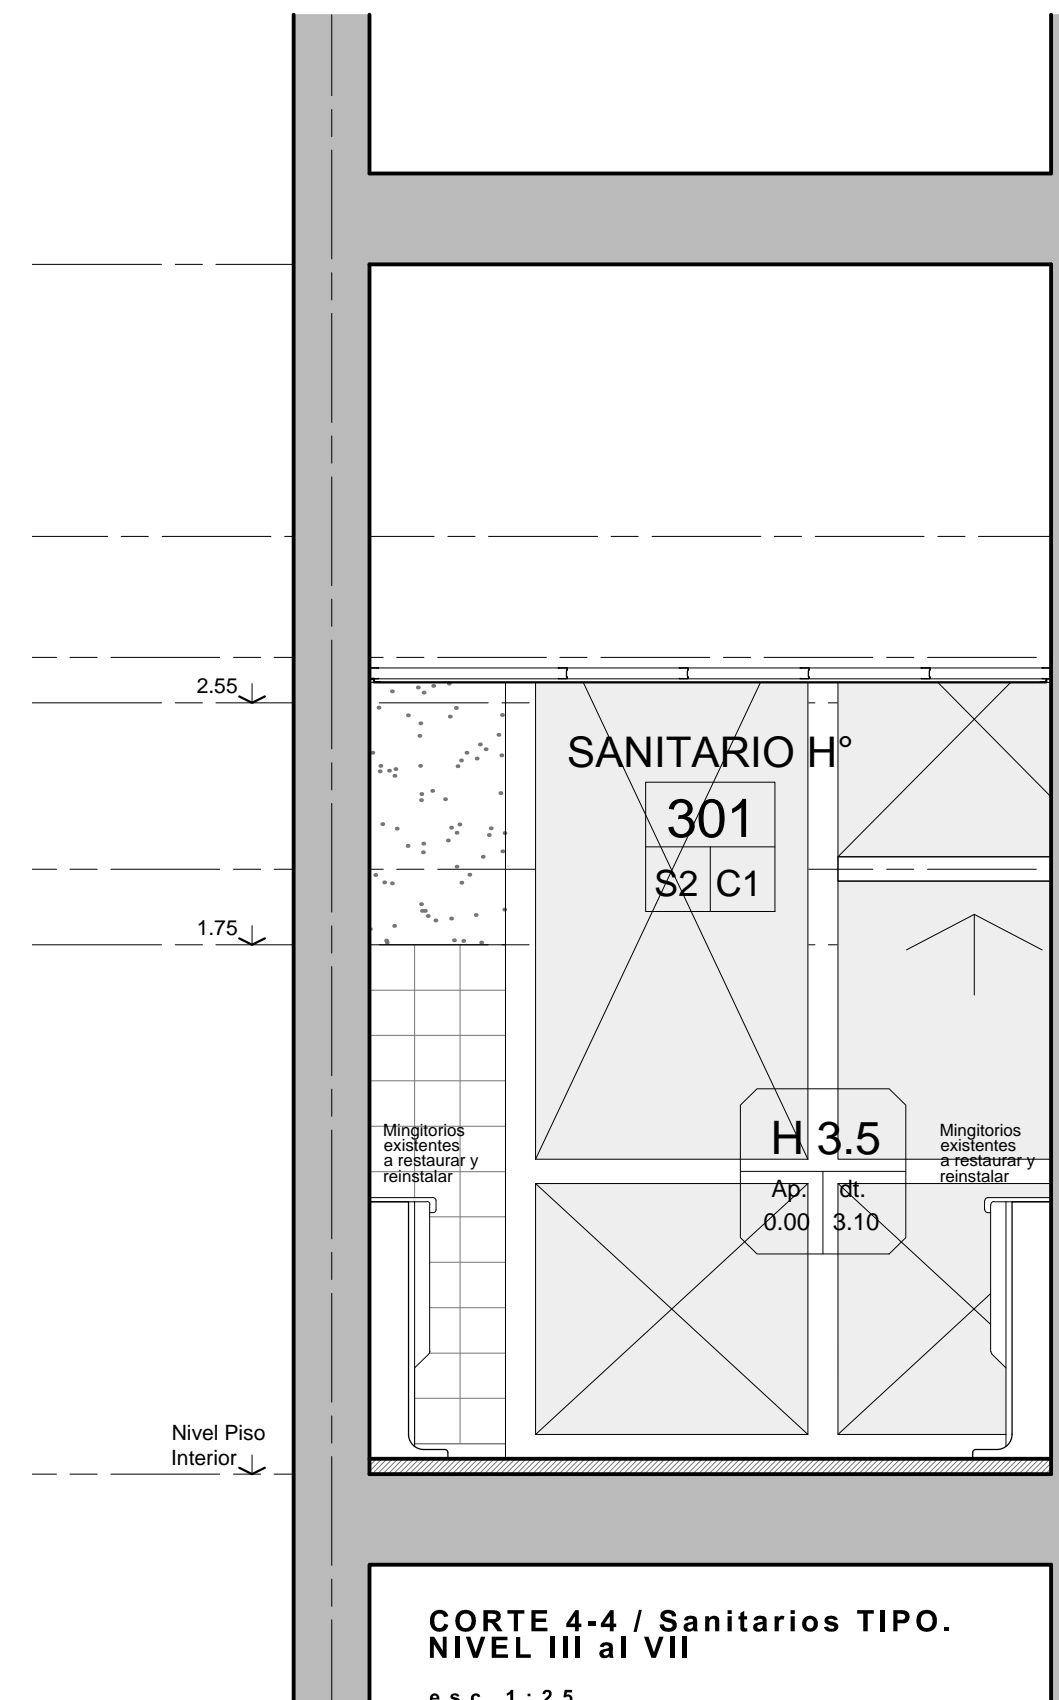

COMITENTE

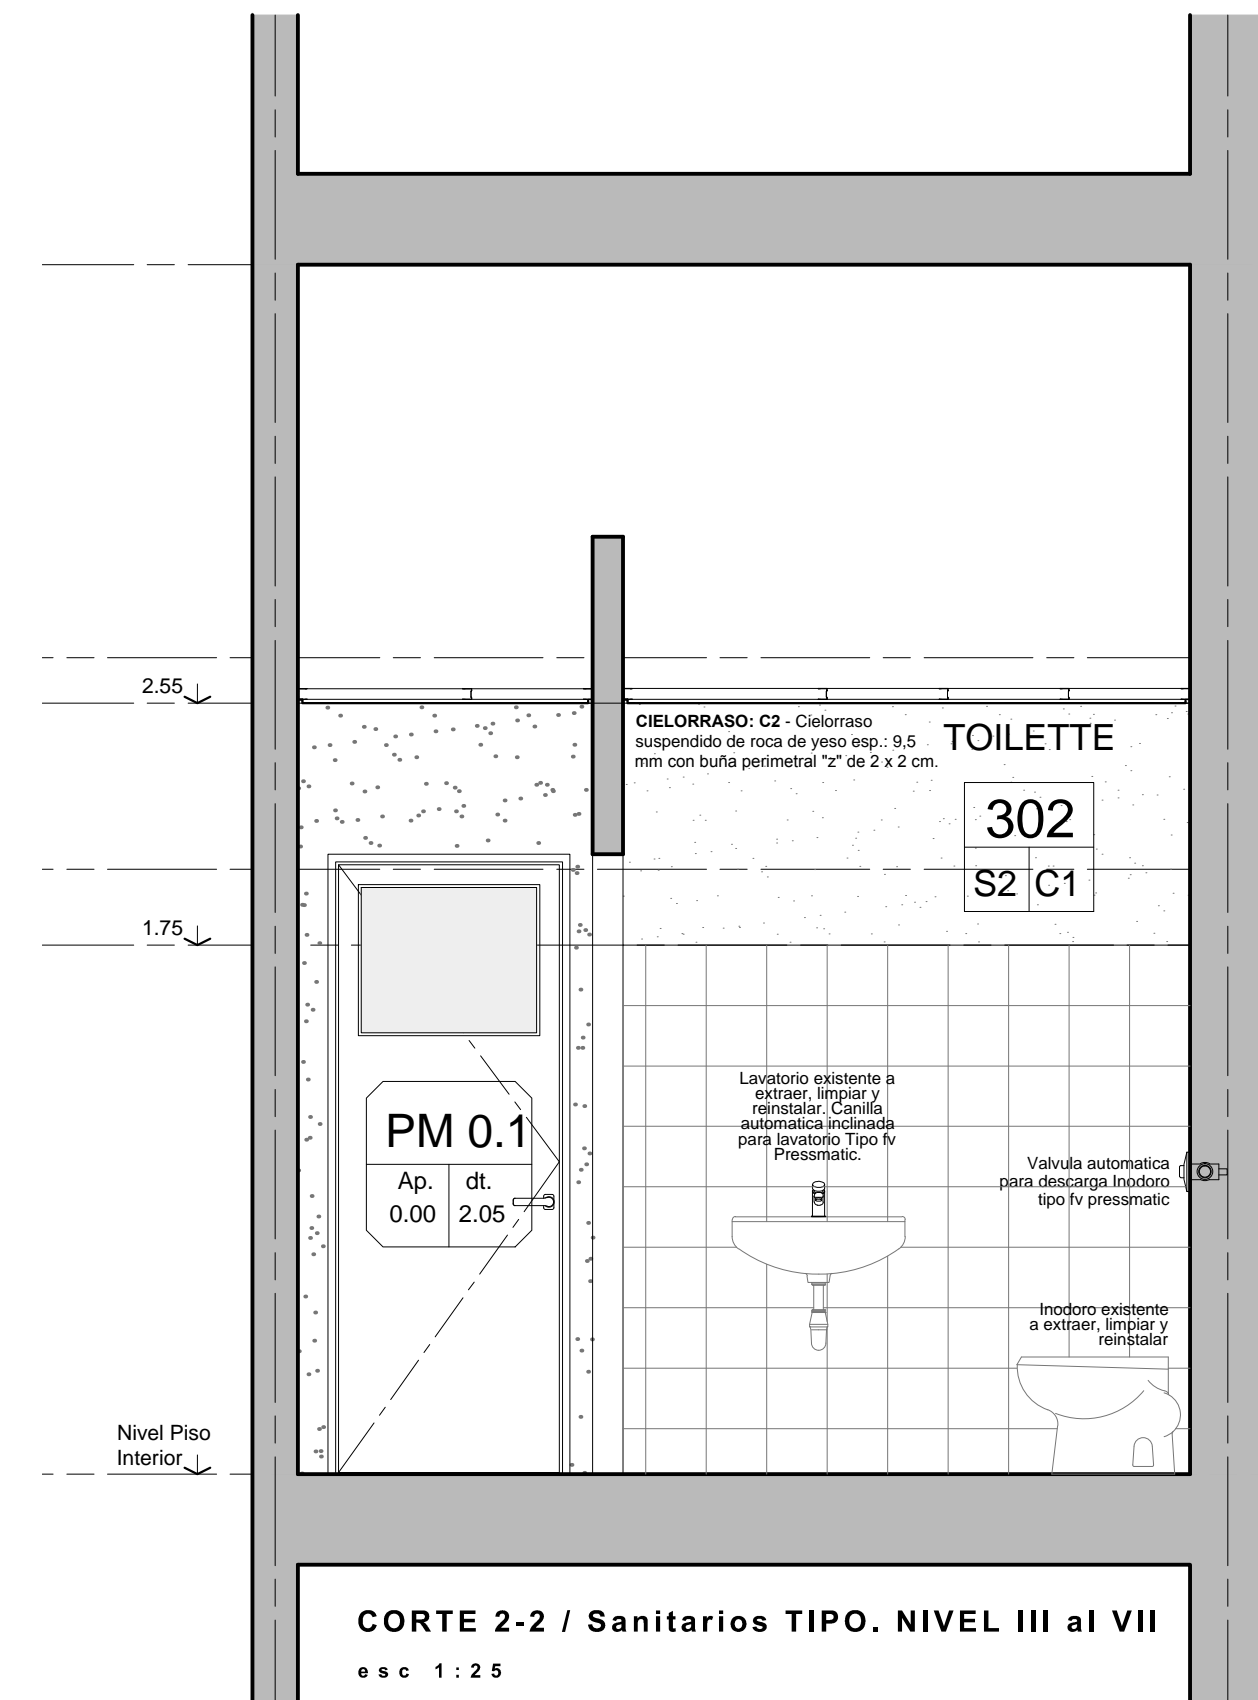


SECRETARIA DE PLANIFICACIÓN TERRITORIAL Y  
COORDINACIÓN DE OBRA PUBLICA

OBRA

EDIFICIO DE CORREO SANTA FE

TIPO DE INTERVENCIÓN

RECUPERACIÓN Y PUESTA EN VALOR

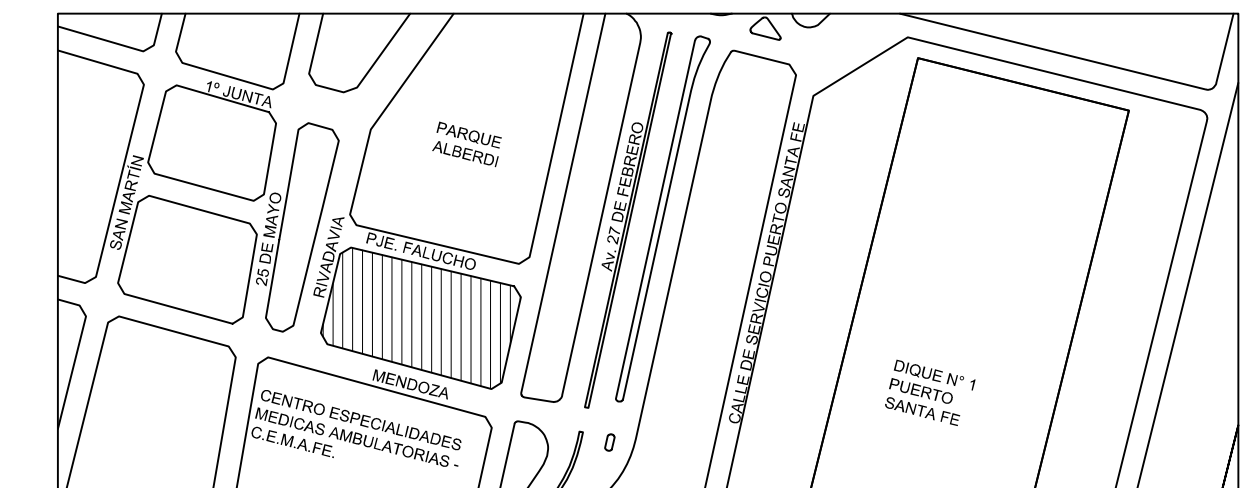

UBICACION / CIUDAD SANTA FE

MODALIDAD DE CONTRATACIÓN

LICITACIÓN PÚBLICA

EQUIPO TÉCNICO

DIRECCIÓN NACIONAL DE PLANIFICACIÓN Y DISEÑO DE OBRA PUBLICA

TÍTULO

DETALLE / DESARROLLO LOCALES. NIVEL III al VII

ESCALA HOJA REVISIÓN CÓDIGO

1:25


ARCHIVO

DL.DWG


FECHA

jul-18

DL\_02

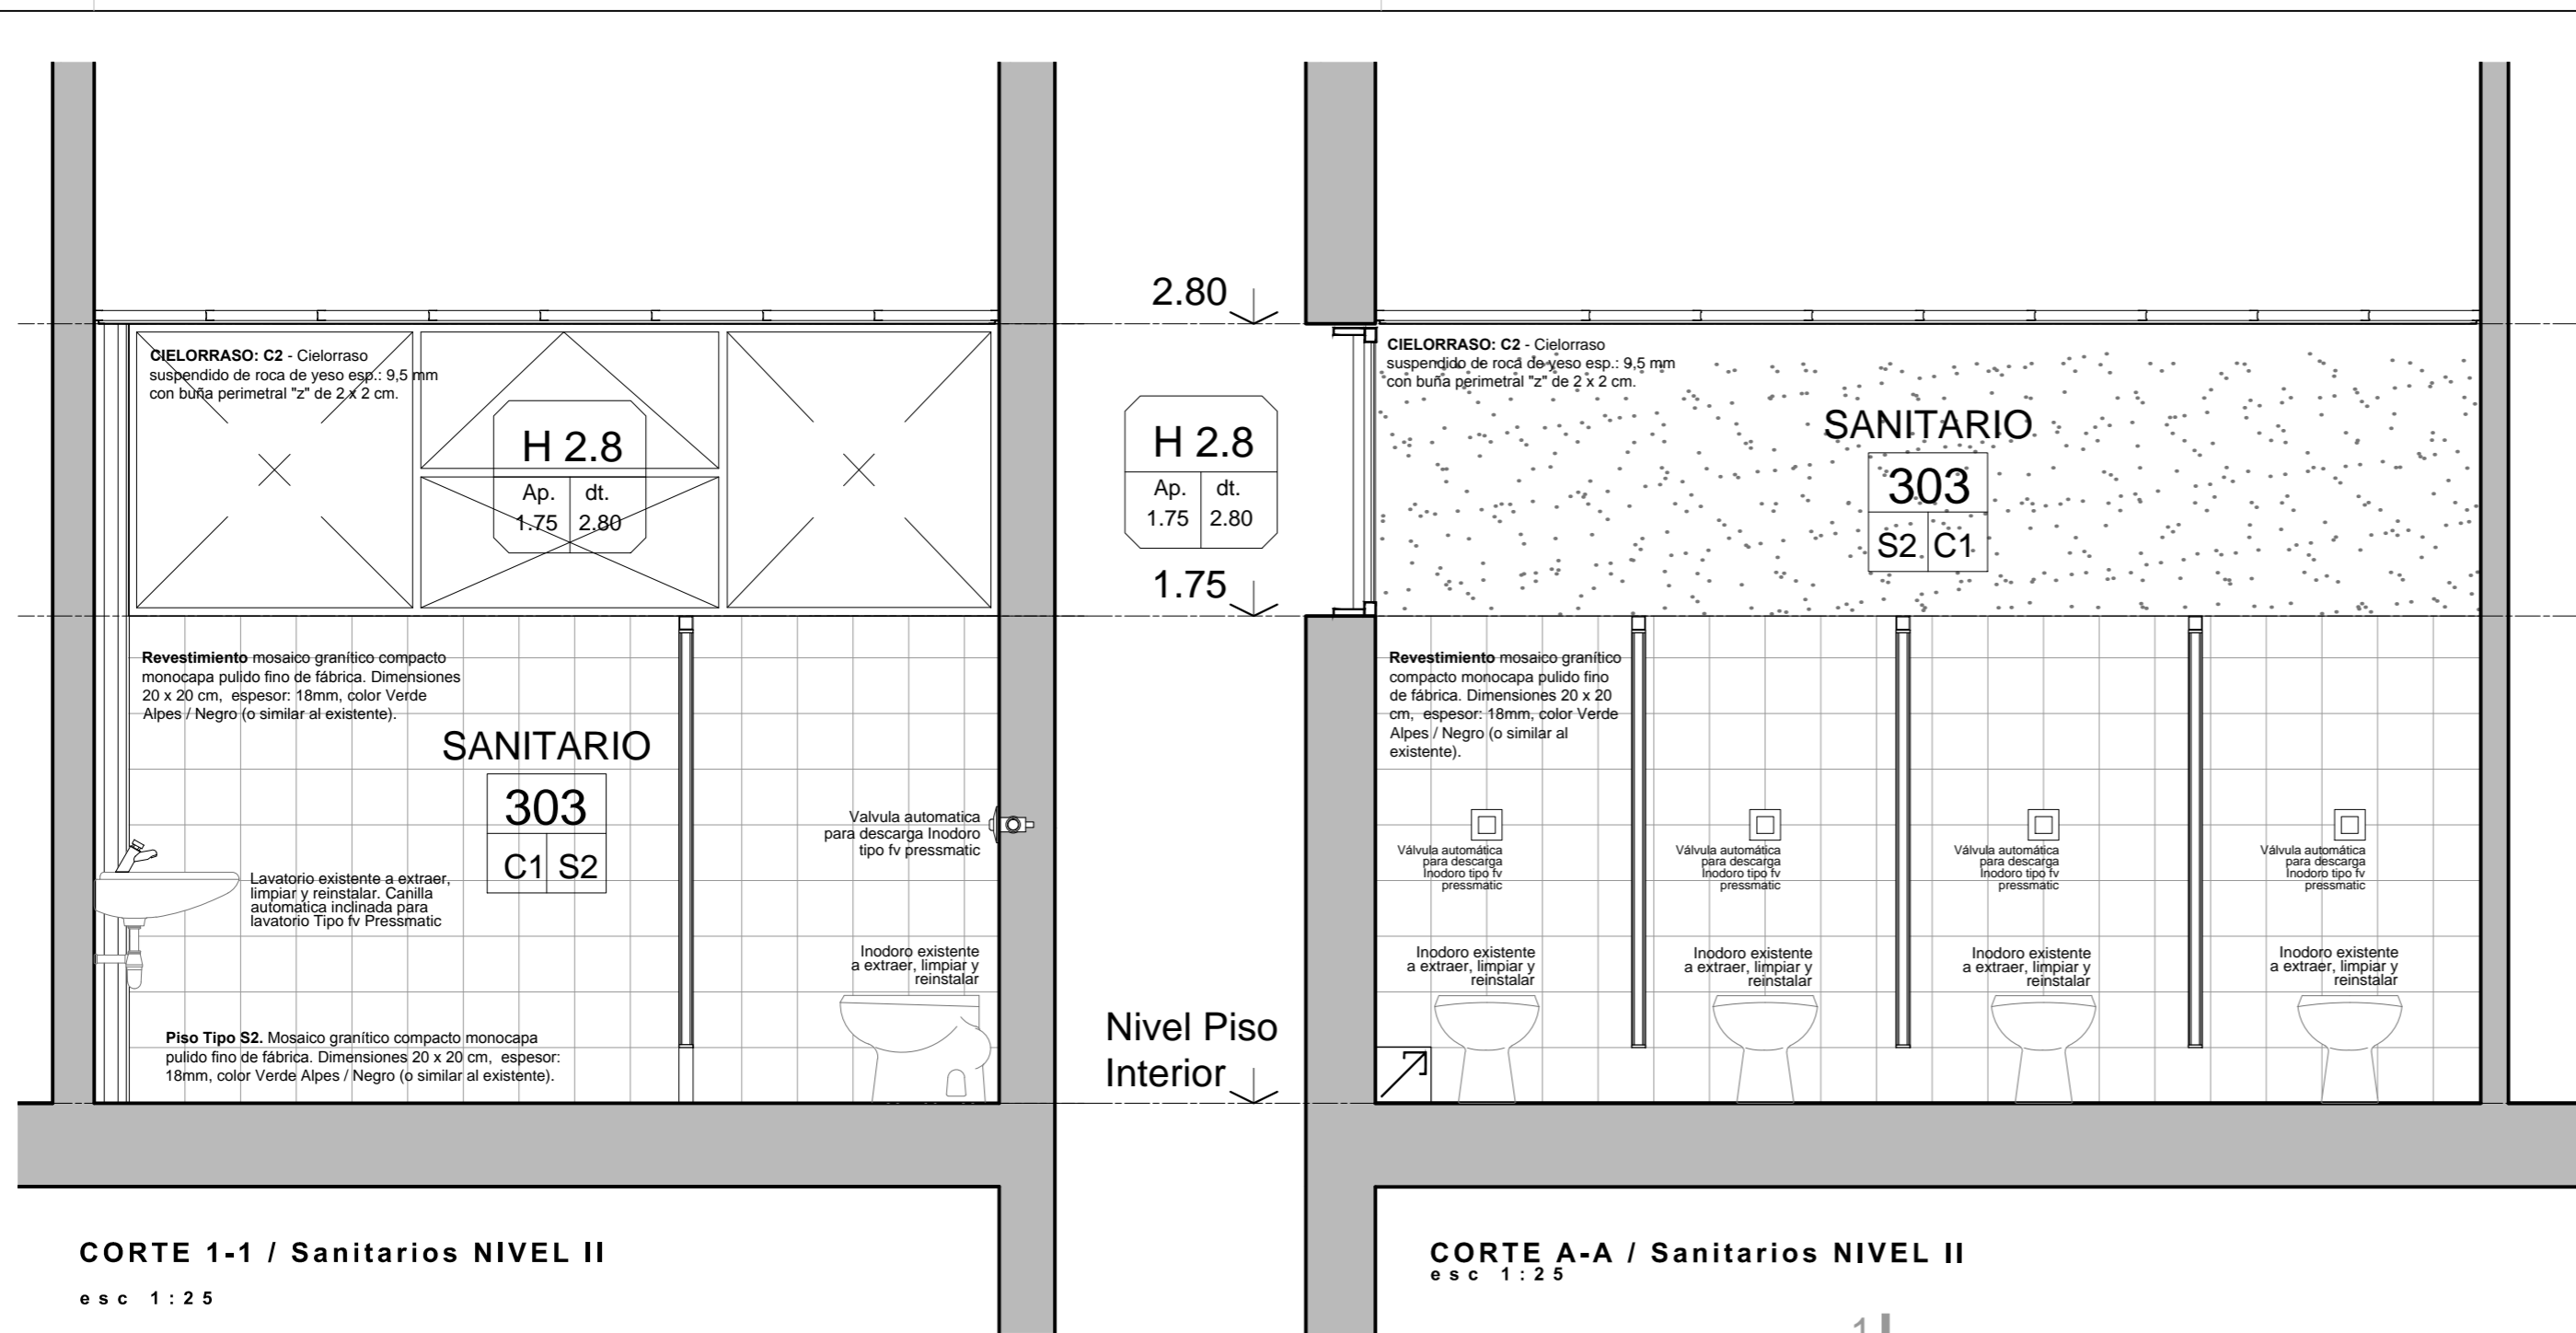

**Piso Tipo S2.**  
Mosaico granítico compacto monocapa pulido fino de fábrica. Dimensiones 20 x 20 cm, espesor: 18mm, color Verde Alpes / Negro (o similar al existente). Colocado con pegamento sobre Carpeta cementicea.

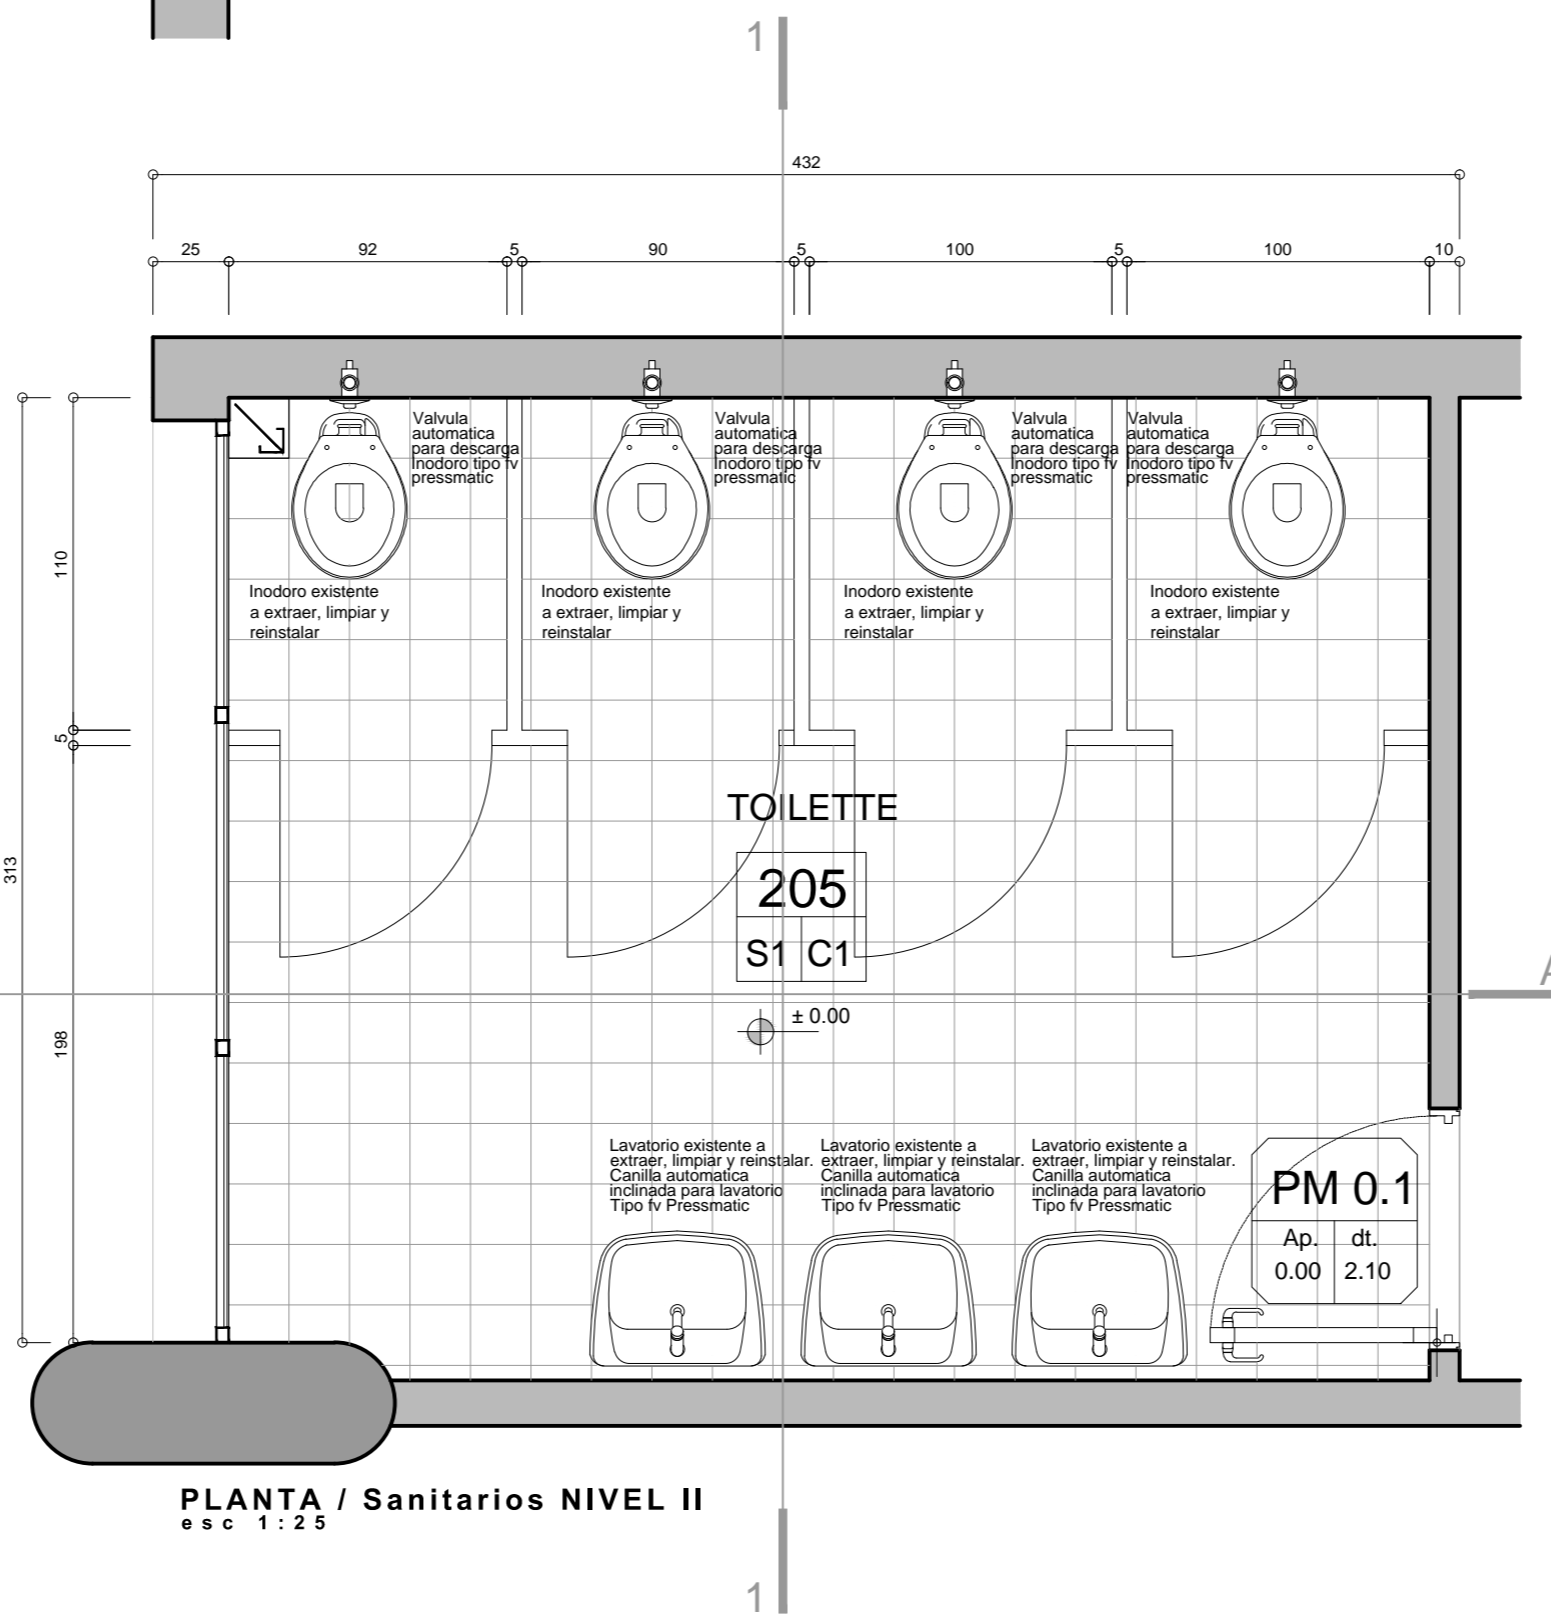

**COMITENTE**

Ministerio del Interior,  
Obras Públicas y Vivienda  
**Presidencia de la Nación**

SECRETARIA DE PLANIFICACIÓN TERRITORIAL Y  
COORDINACIÓN DE OBRA PUBLICA

**OBRA**

EDIFICIO DE CORREO SANTA FE

**TIPO DE INTERVENCIÓN**

**RECUPERACIÓN Y PUESTA EN VALOR**

UBICACION / CIUDAD SANTA FE

**MODALIDAD DE CONTRATACIÓN**

LICITACIÓN PÚBLICA


**EQUIPO TÉCNICO**

DIRECCIÓN NACIONAL DE PLANIFICACIÓN Y DISEÑO DE OBRA PUBLICA


**TÍTULO**

DETALLE / DESARROLLO LOCALES. NIVEL II


ESCALA	HOJA	REVISIÓN	CÓDIGO
1:25	-	-	
ARCHIVO		FECHA	
DL.DWG		jul-18	DL_03

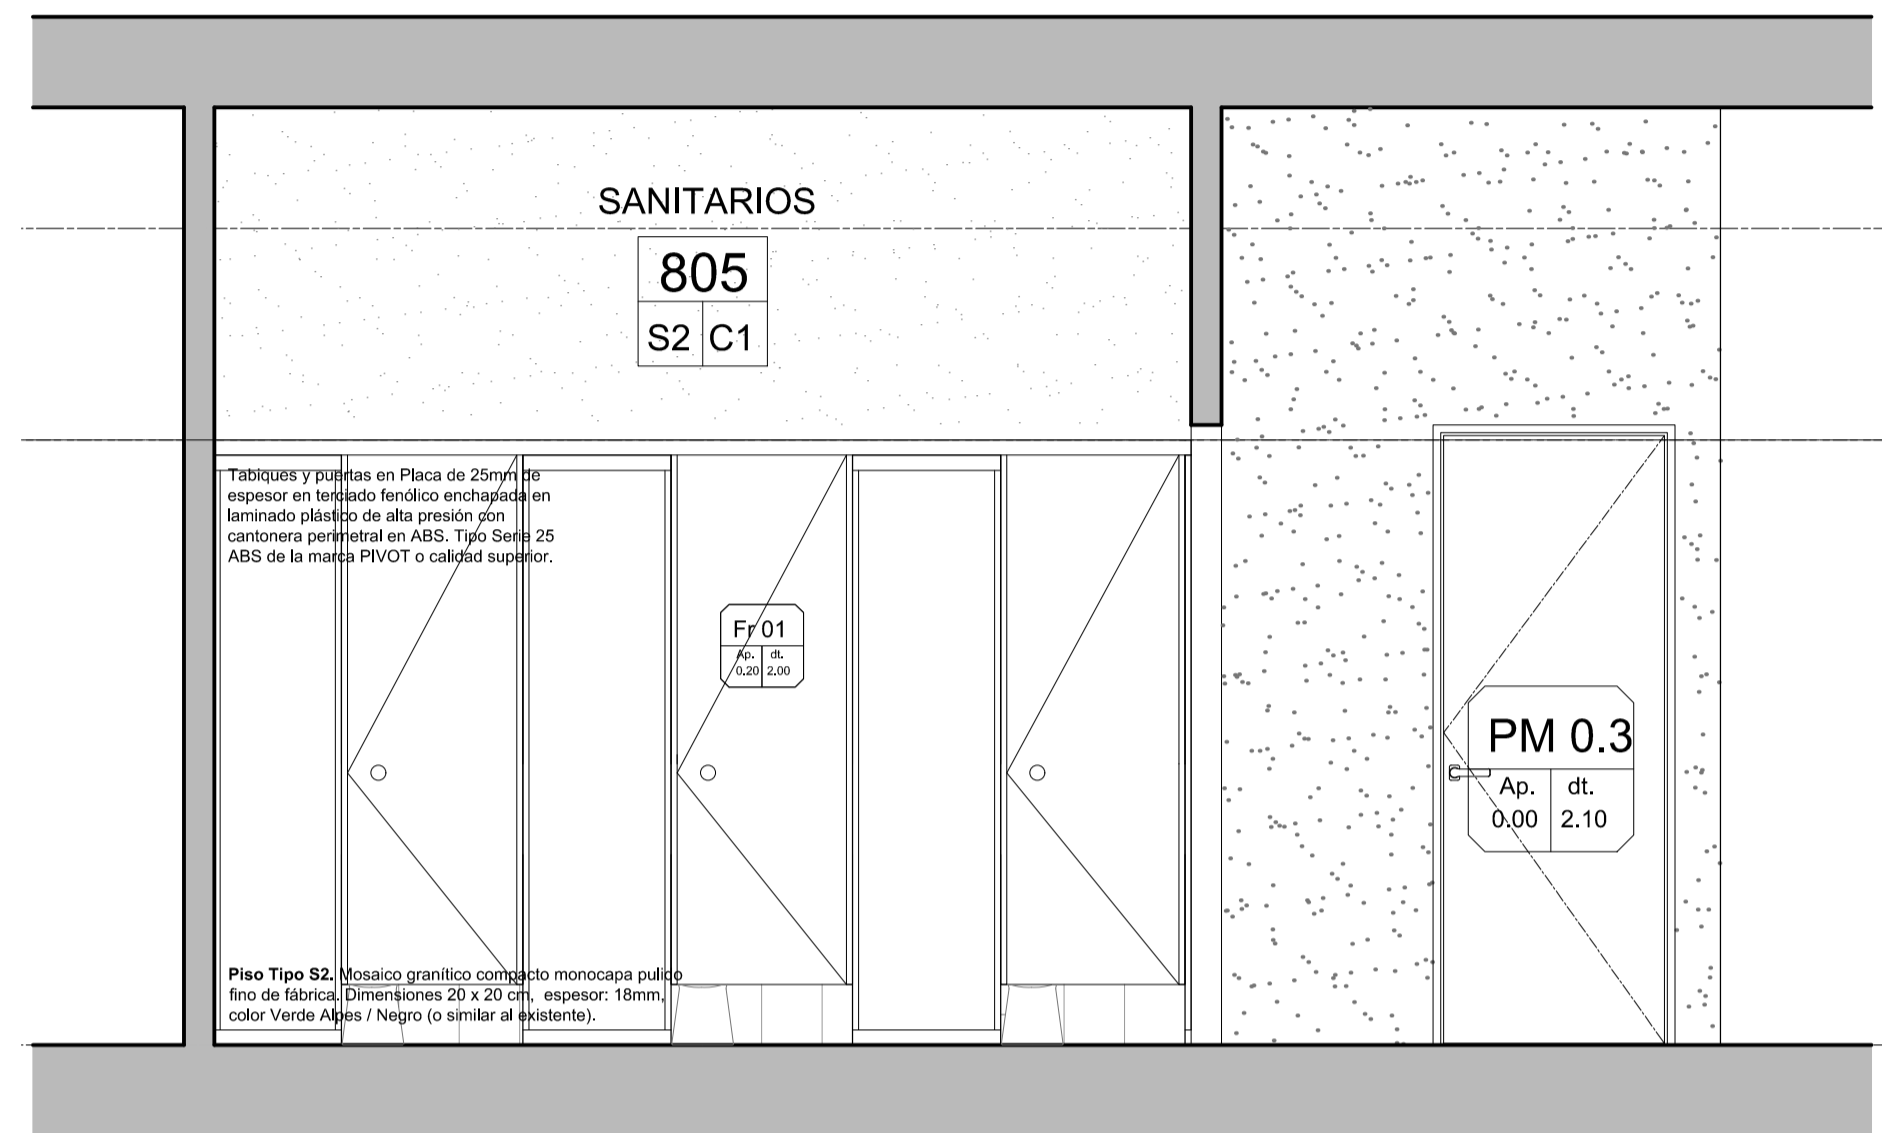


**CORTE A-A / Sanitarios NIVEL VIII**  
e s c 1 : 2 5

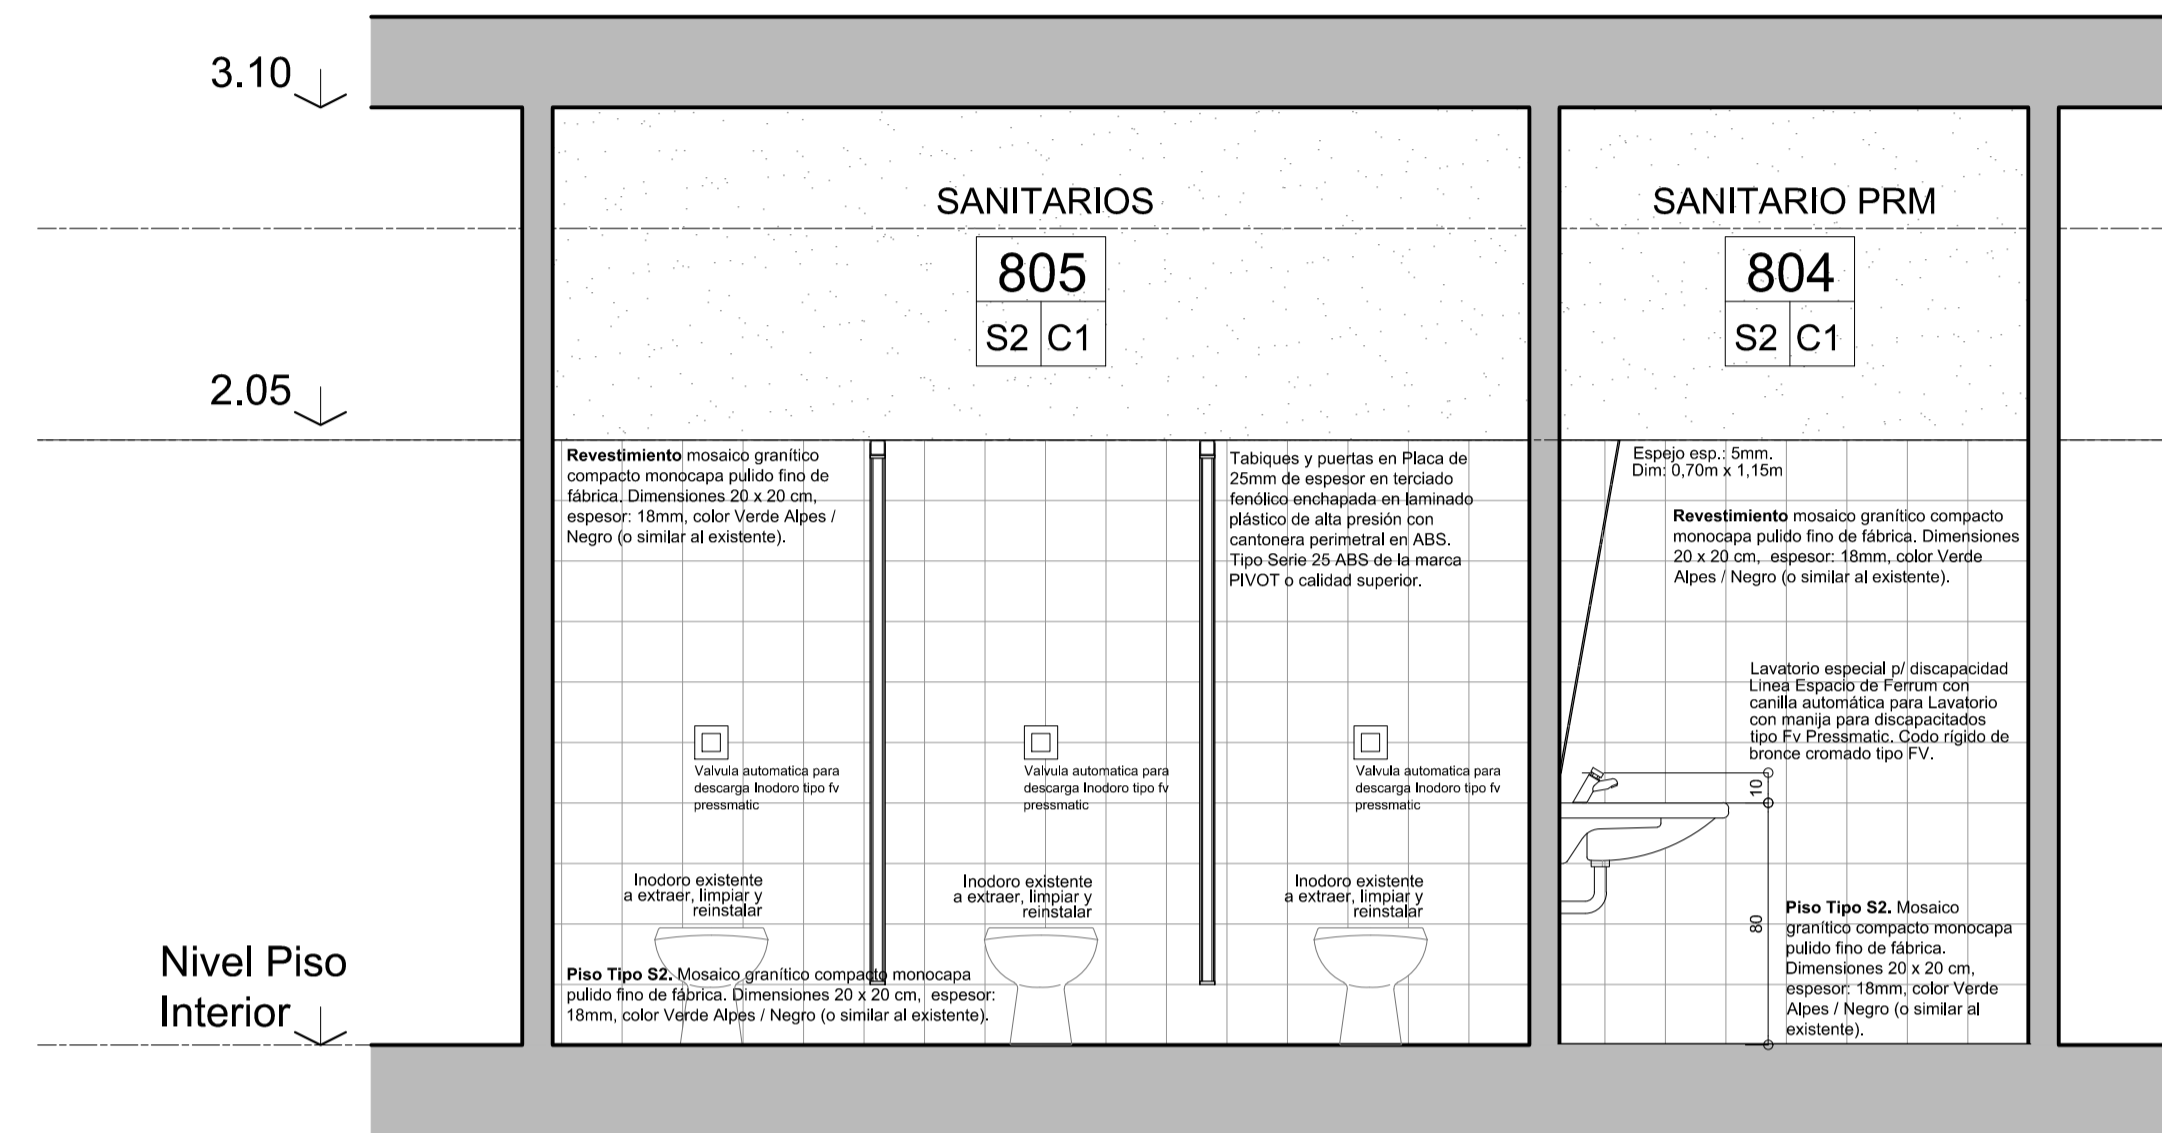


**CORTE B-B / Sanitarios NIVEL VIII**  
e s c 1 : 2 5

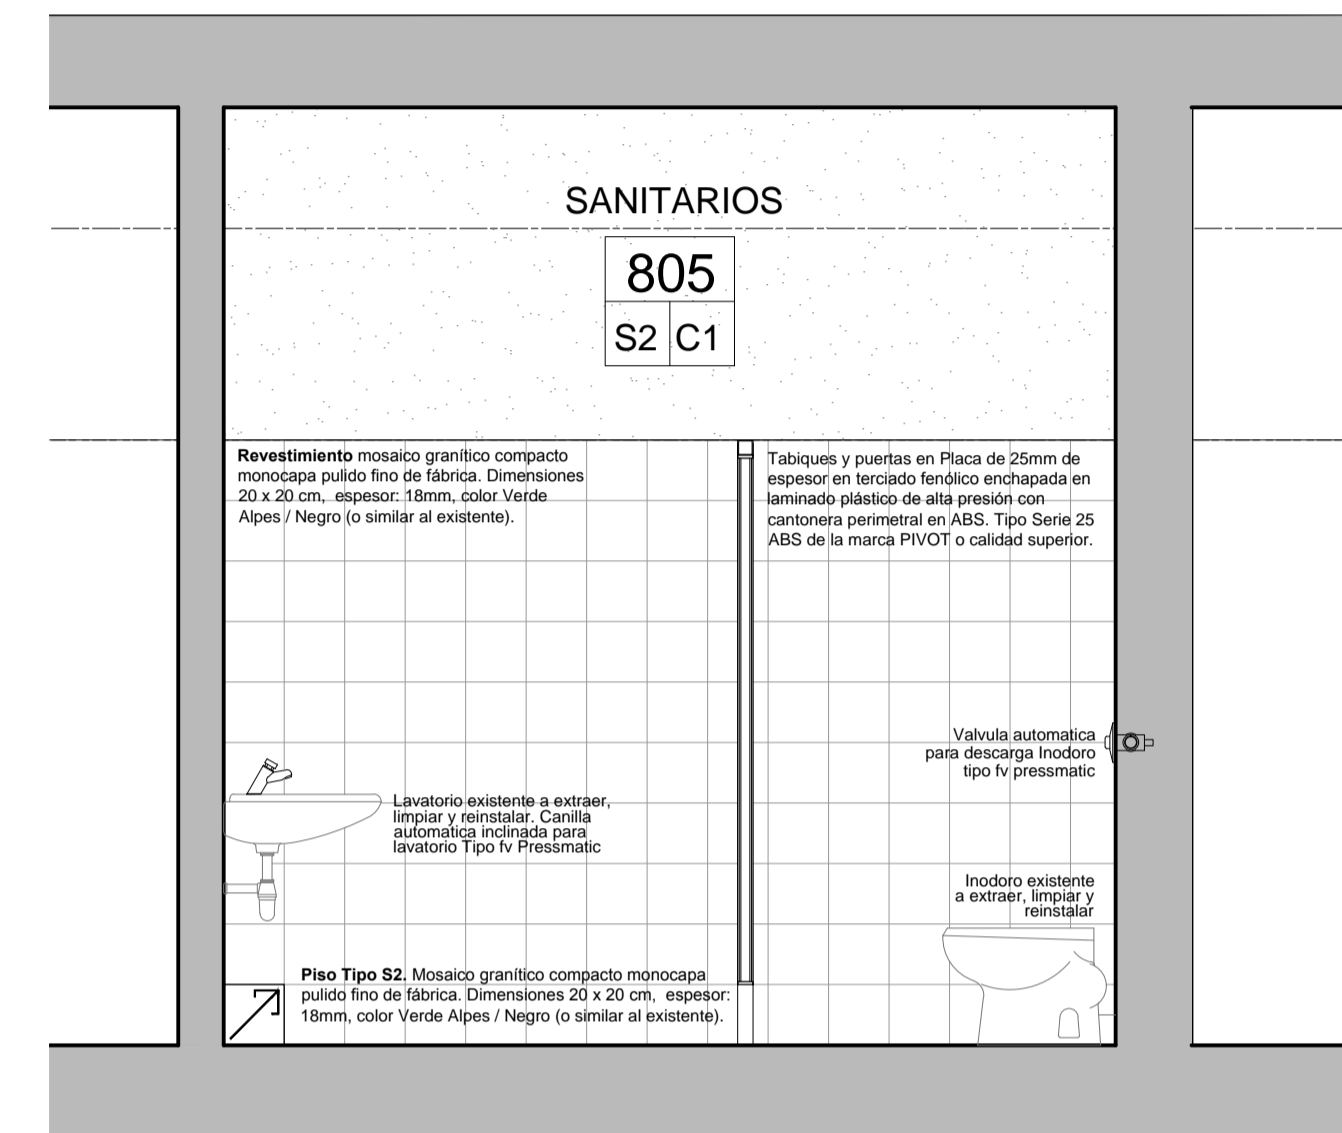

**CORTE 1-1 / Sanitarios NIVEL VIII**

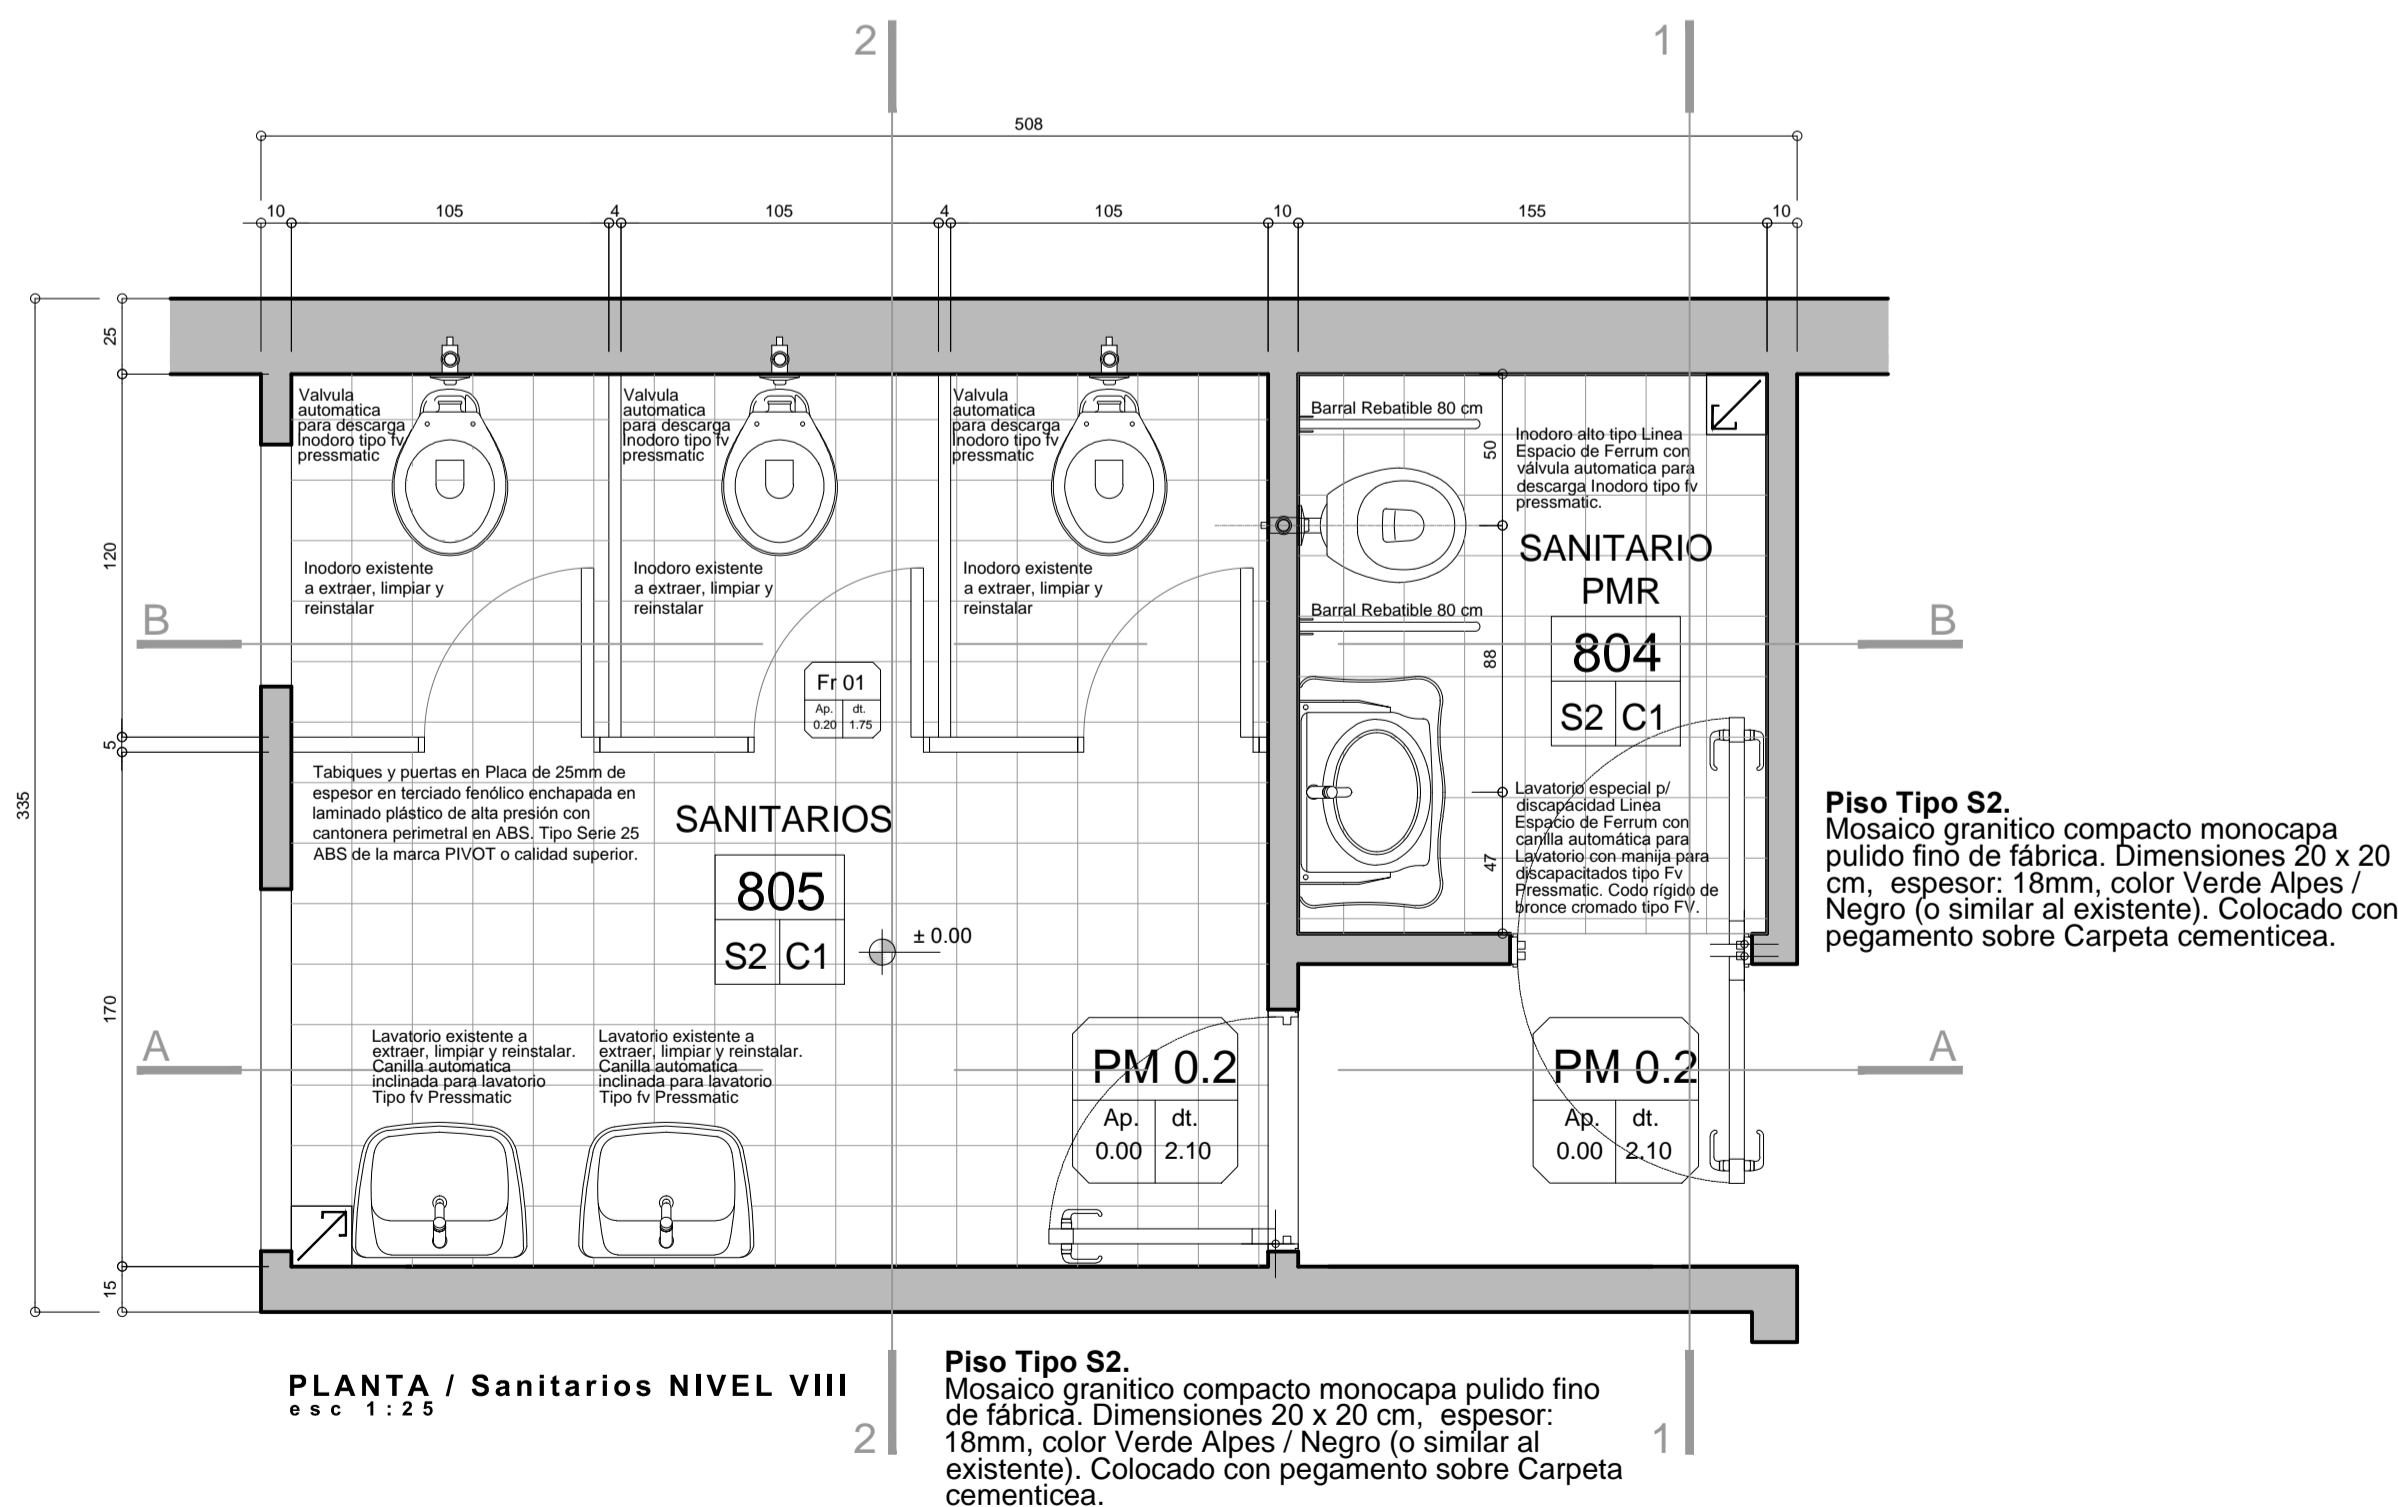

**PLANTA / Sanitarios NIVEL VIII**  
e s c 1 : 2 5

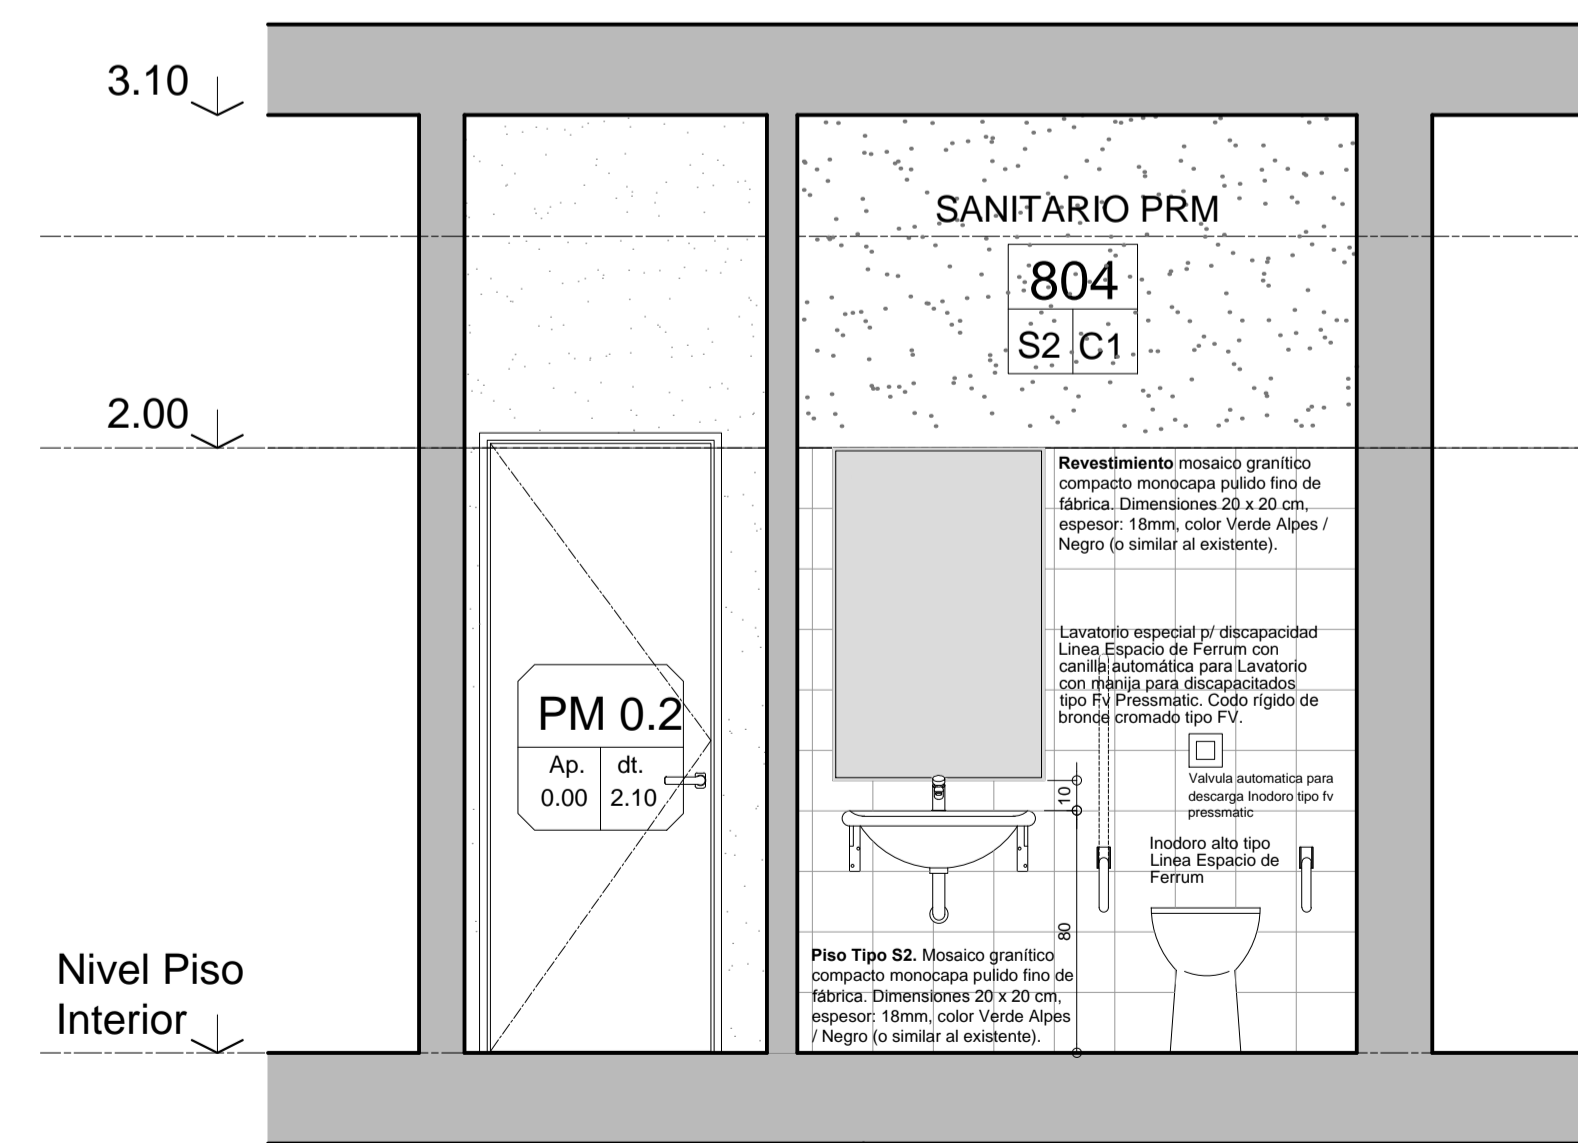

**CORTE 2-2 / Sanitarios NIVEL VIII**

**COMITENTE**




SECRETARIA DE PLANIFICACIÓN TERRITORIAL Y  
COORDINACIÓN DE OBRA PUBLICA

**OBRA**

EDIFICIO DE CORREO SANTA FE

**TIPO DE INTERVENCIÓN**

RECUPERACIÓN Y PUESTA EN VALOR

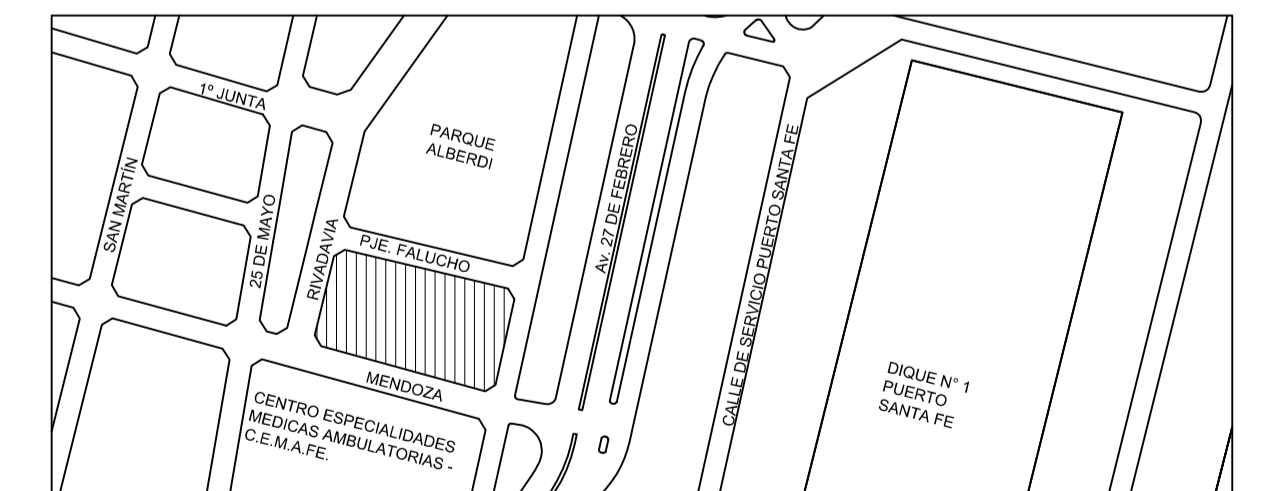

UBICACION / CIUDAD SANTA FE

**MODALIDAD DE CONTRATACIÓN**

LICITACIÓN PÚBLICA

**EQUIPO TÉCNICO**

DIRECCIÓN NACIONAL DE PLANIFICACIÓN Y DISEÑO DE OBRA PUBLICA

**TÍTULO**

DETALLE / DESARROLLO LOCALES. NIVEL VIII

**ESCALA** HOJA REVISIÓN CÓDIGO

1:25 - -

**ARCHIVO** FECHA

DL.DWG jul-18

DL\_04