

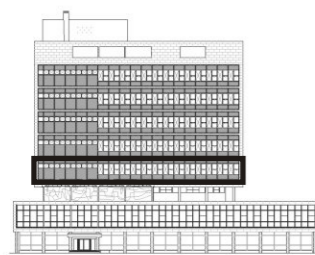


3° NIVEL

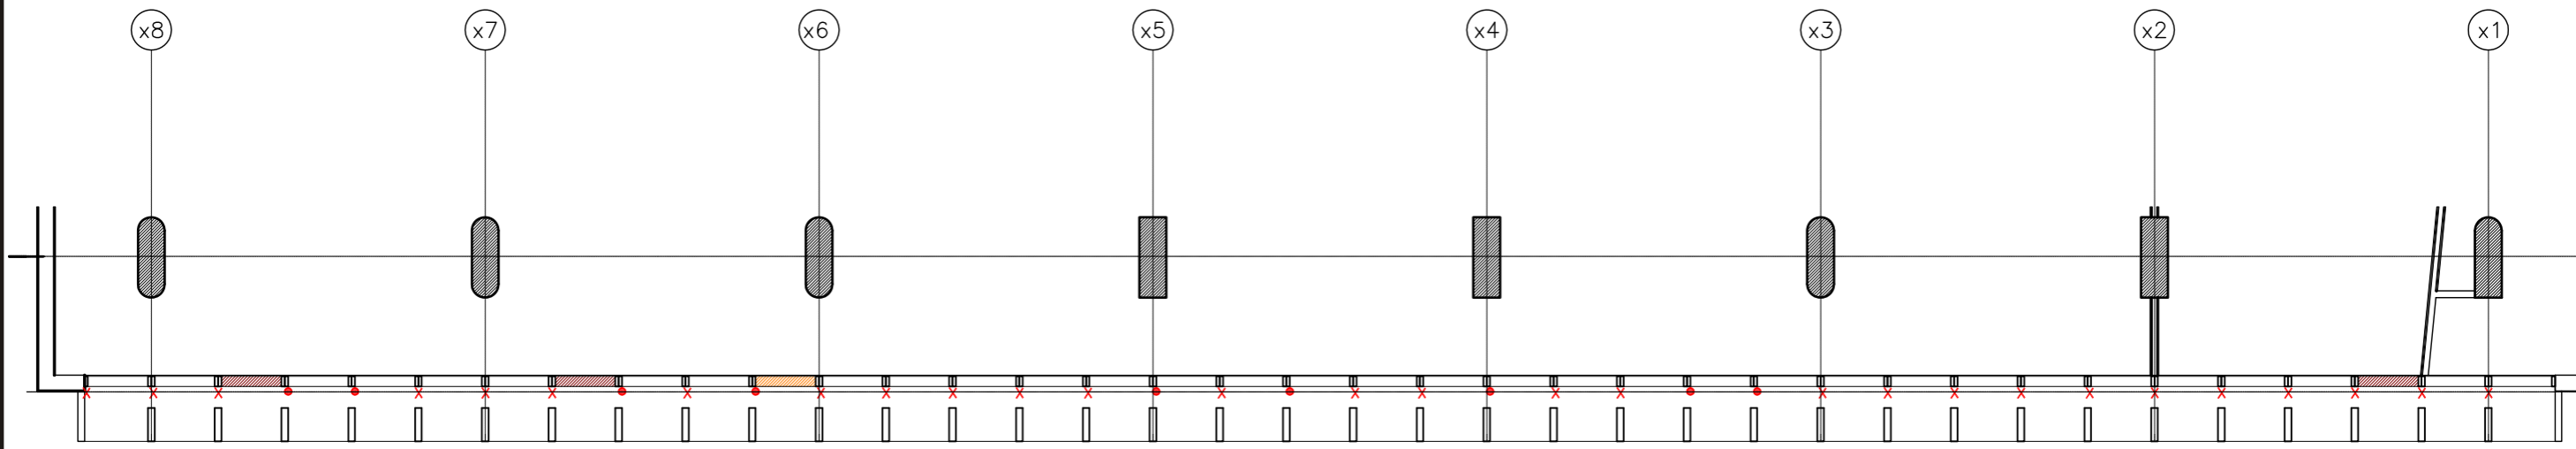


- DETERIORO ABERTURAS - VIDRIOS
- DETERIORO ABERTURAS - ACCIONAMIENTO
- ROTURA MECANISMO PARASOL/PERSIANA
- DETERIORO MECANISMO PARASOL/PERSIANA

<i>CONVENIO ESPECÍFICO</i>		APROBACIÓN	
MUNICIPALIDAD DE LA CIUDAD DE SANTA FE <small>SECRETARÍA DE PLANEAMIENTO URBANO</small>	UNIVERSIDAD NACIONAL DEL LITORAL <small>FACULTAD DE ARQUITECTURA, DISEÑO Y URBANISMO</small>	FECHA	
OBRA: <b>Proyecto de restauración, puesta en valor y refuncionalización EDIFICIO DE CORREOS SANTA FE</b>		AGOSTO - 09	
PLANO: <b>Patologías en aberturas y mecanismos de oscurecimiento. Interiores. 3° Nivel. Este</b>		ESCALA	
		1:100	
		PLANO N°	
		PAT 06 88	


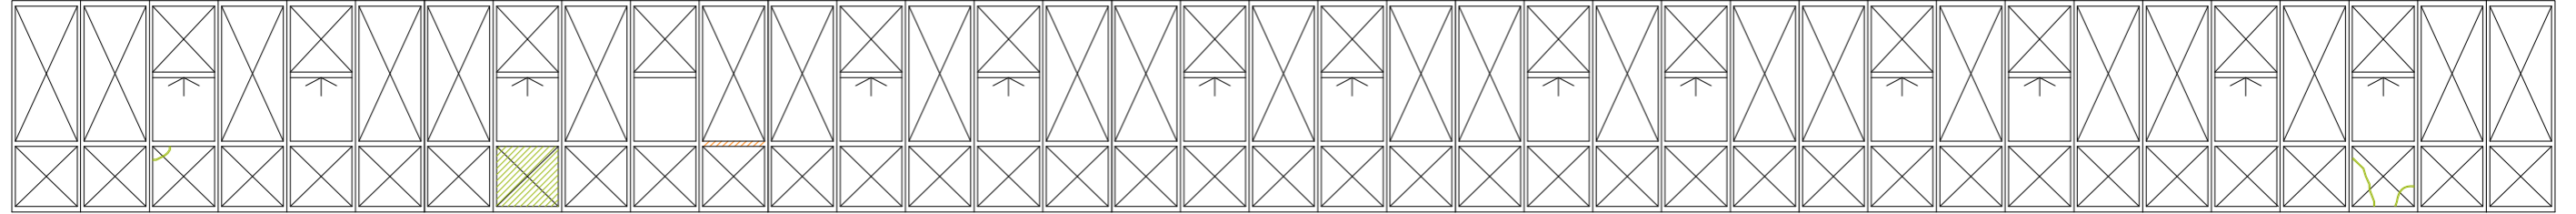


3º NIVEL

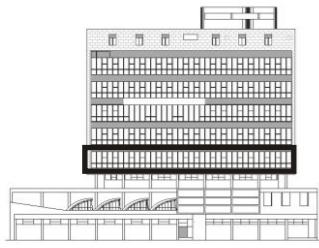


- DETERIORO ABERTURAS - VIDRIOS
- DETERIORO ABERTURAS - ACCIONAMIENTO
- X ROTURA MECANISMO PARASOL/PERSIANA
- DETERIORO MECANISMO PARASOL/PERSIANA

<i>CONVENIO ESPECÍFICO</i>		APROBACIÓN	
MUNICIPALIDAD DE LA CIUDAD DE SANTA FE <small>SECRETARÍA DE PLANEAMIENTO URBANO</small>	UNIVERSIDAD NACIONAL DEL LITORAL <small>FACULTAD DE ARQUITECTURA, DISEÑO Y URBANISMO</small>	FECHA	
		AGOSTO - 09	
OBRA: <b>Proyecto de restauración, puesta en valor y refuncionalización EDIFICIO DE CORREOS SANTA FE</b>		ESCALA	
		1:100	
PLANO: <b>Patologías en aberturas y mecanismos de oscurecimiento. Interiores. 3º Nivel. Oeste</b>		PLANO Nº	
		PAT 06 89	

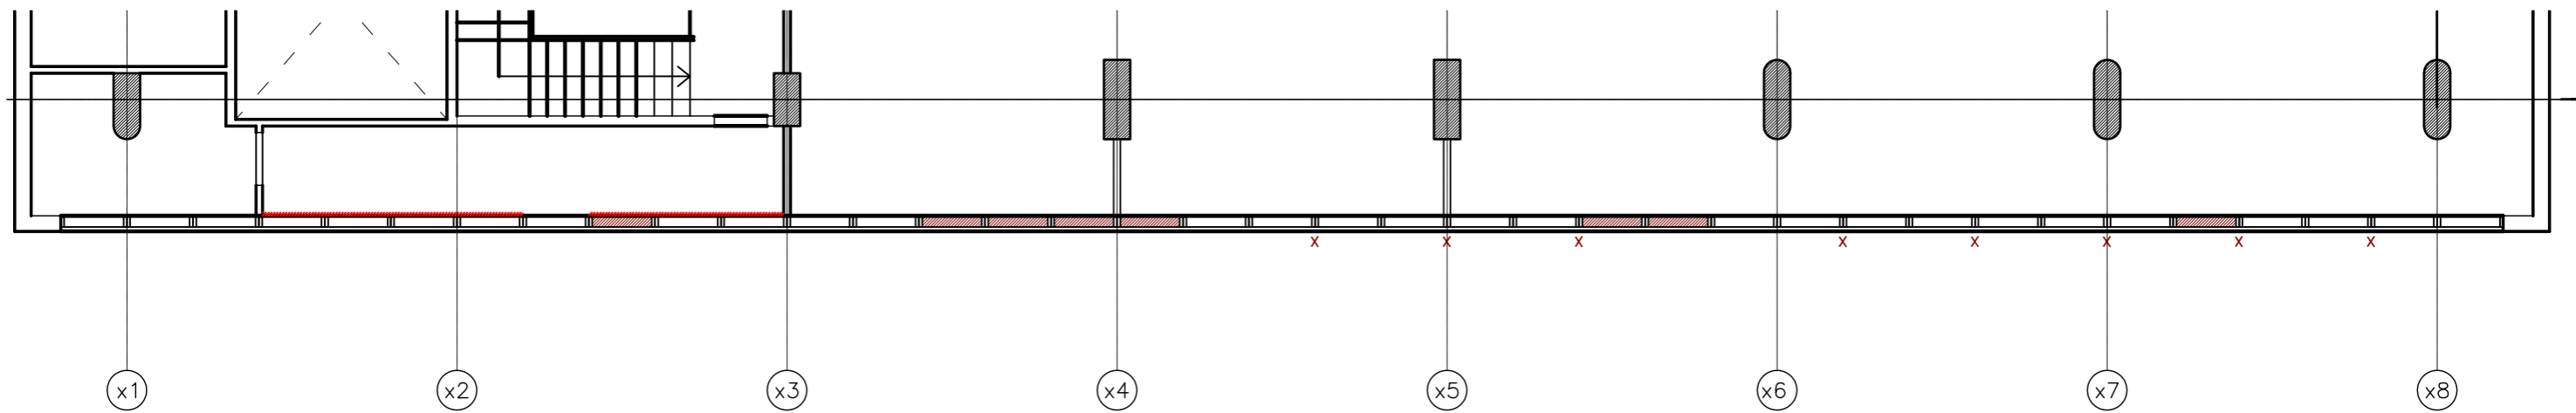
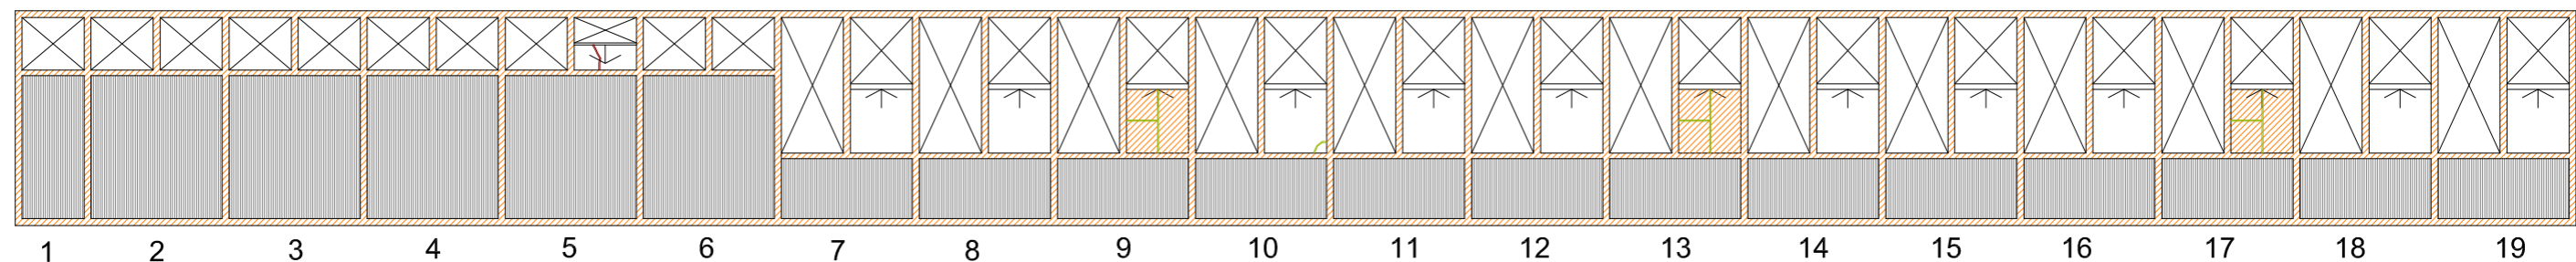


4º NIVEL

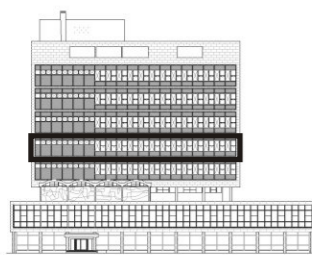


- DETERIORO ABERTURAS - VIDRIOS
- DETERIORO ABERTURAS - ACCIONAMIENTO
- ROTURA MECANISMO PARASOL/PERSIANA
- DETERIORO MECANISMO PARASOL/PERSIANA

<b>CONVENIO ESPECÍFICO</b>		<b>APROBACIÓN</b>	
<b>MUNICIPALIDAD DE LA CIUDAD DE SANTA FE</b> <small>SECRETARÍA DE PLANEAMIENTO URBANO</small>	<b>UNIVERSIDAD NACIONAL DEL LITORAL</b> <small>FACULTAD DE ARQUITECTURA, DISEÑO Y URBANISMO</small>	FECHA	
<b>OBRA:</b> Proyecto de restauración, puesta en valor y refuncionalización <b>EDIFICIO DE CORREOS SANTA FE</b>		AGOSTO - 09	
<b>PLANO:</b> Patologías en aberturas y mecanismos de oscurecimiento. Interiores. 4º Nivel. Este		ESCALA	
		1:100	
		PLANO Nº	
		PAT 06 90	

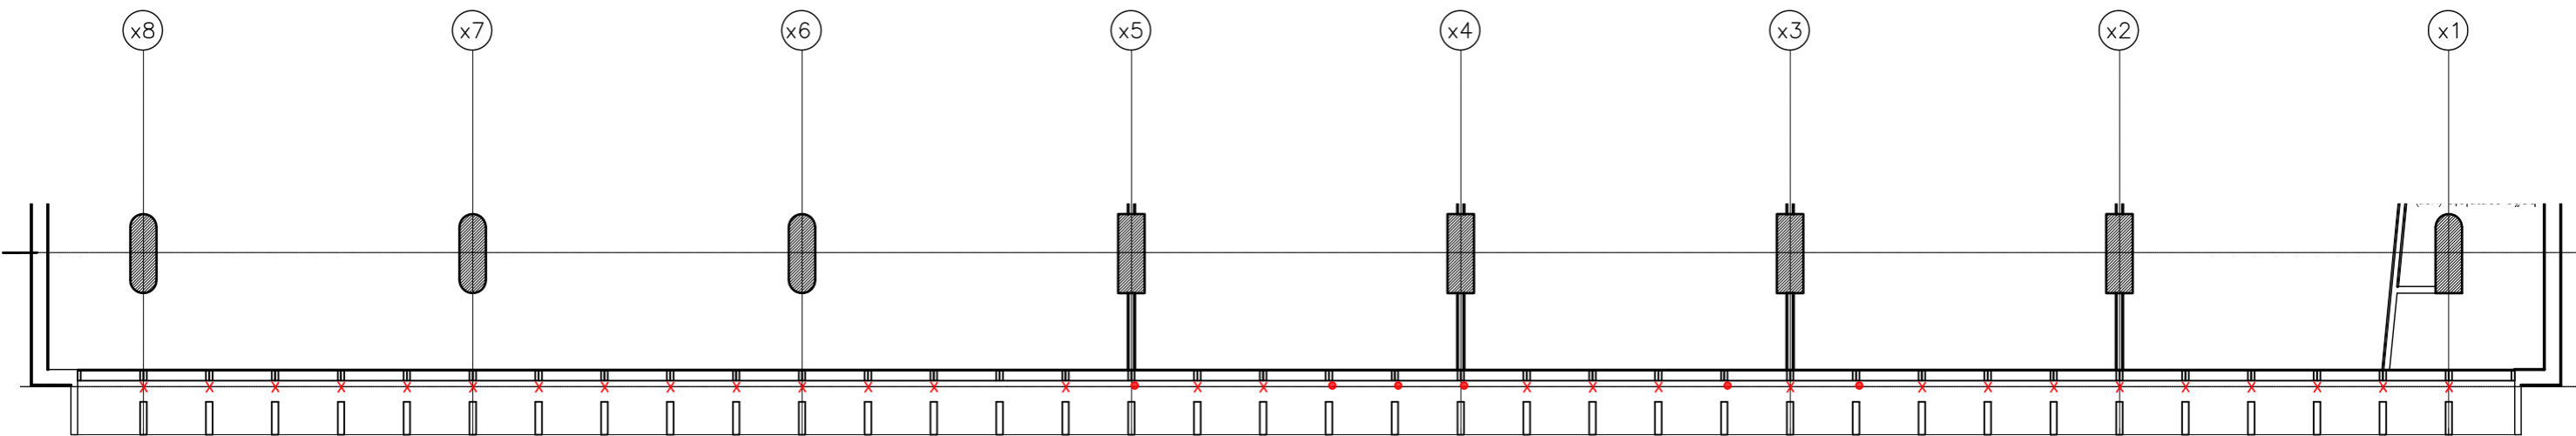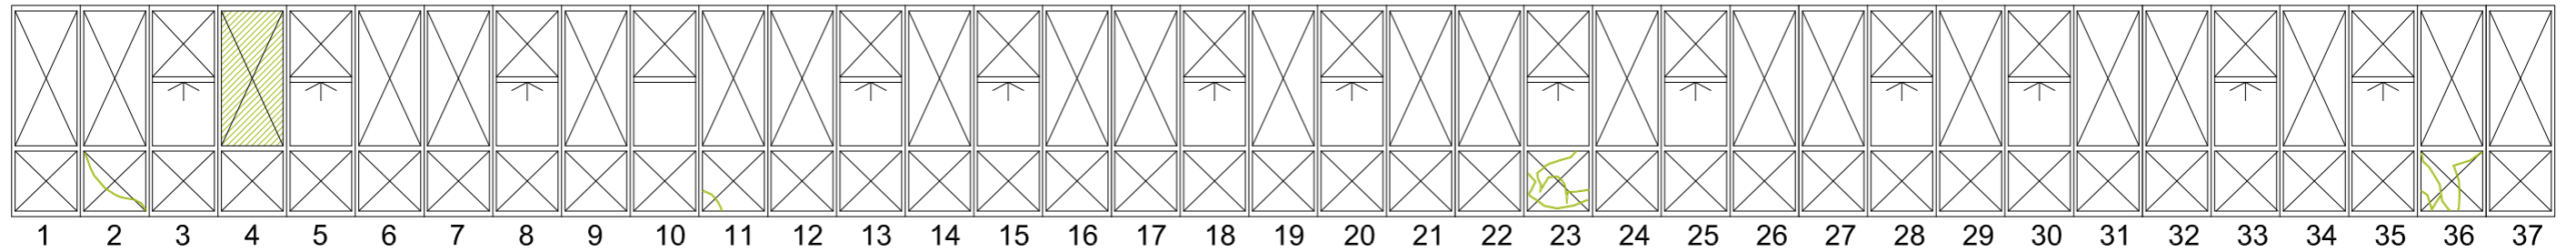


4º NIVEL


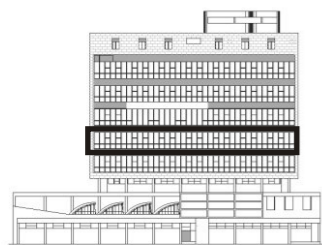


- DETERIORO ABERTURAS - VIDRIOS
- DETERIORO ABERTURAS - ACCIONAMIENTO
- X ROTURA MECANISMO PARASOL/PERSIANA
- DETERIORO MECANISMO PARASOL/PERSIANA


<i>CONVENIO ESPECÍFICO</i>		APROBACIÓN	
MUNICIPALIDAD DE LA CIUDAD DE SANTA FE <small>SECRETARÍA DE PLANEAMIENTO URBANO</small>	UNIVERSIDAD NACIONAL DEL LITORAL <small>FACULTAD DE ARQUITECTURA, DISEÑO Y URBANISMO</small>	FECHA	
OBRA: <b>Proyecto de restauración, puesta en valor y refuncionalización EDIFICIO DE CORREOS SANTA FE</b>		AGOSTO - 09	
PLANO: <b>Patologías en aberturas y mecanismos de oscurecimiento. Interiores. 4º Nivel. Oeste</b>		ESCALA	
		1:100	
		PLANO Nº	
		PAT 06 91	

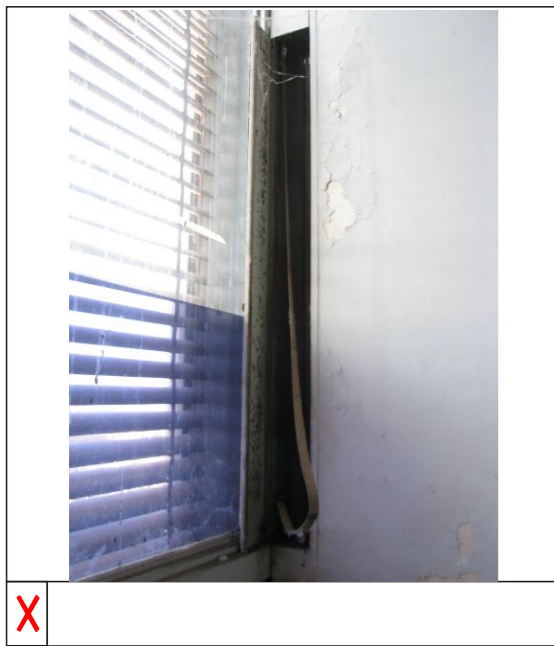

X


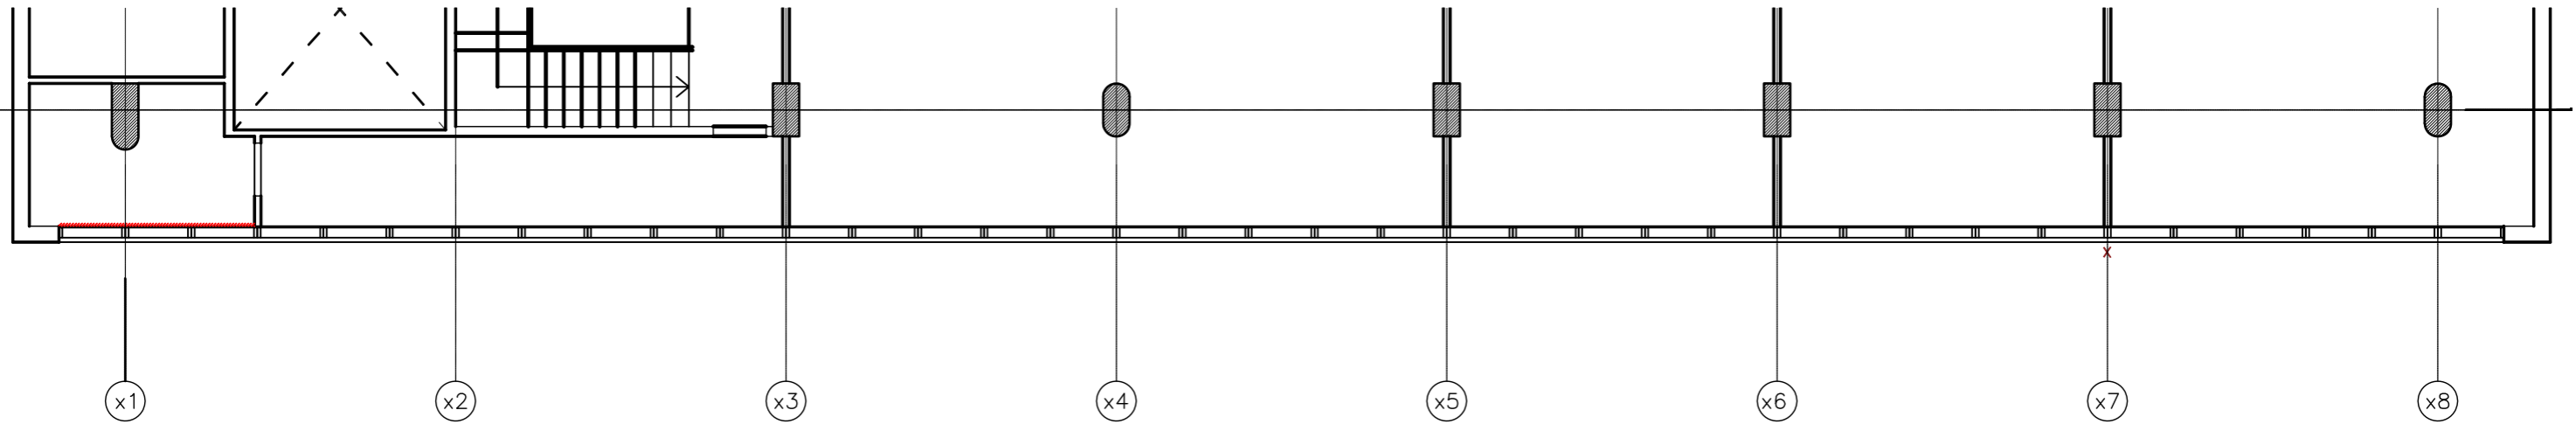
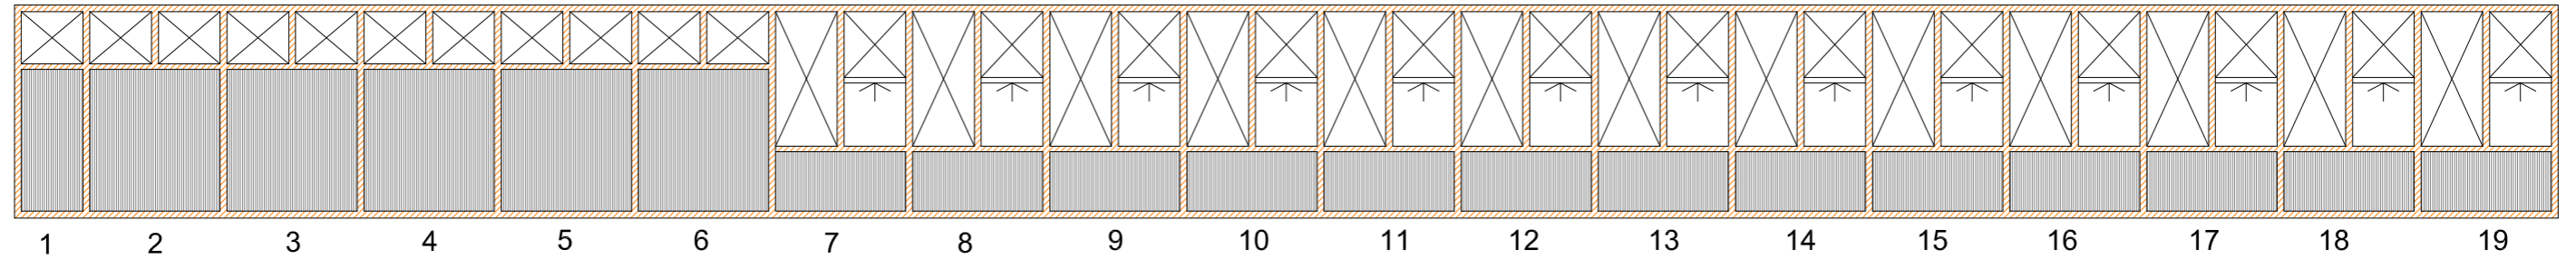


5º NIVEL  
(no relevado)

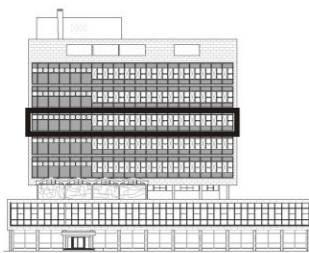


- DETERIORO ABERTURAS - VIDRIOS
- DETERIORO ABERTURAS - ACCIONAMIENTO
- ROTURA MECANISMO PARASOL/PERSIANA
- DETERIORO MECANISMO PARASOL/PERSIANA

<i>CONVENIO ESPECÍFICO</i>		APROBACIÓN	
MUNICIPALIDAD DE LA CIUDAD DE SANTA FE <small>SECRETARÍA DE PLANEAMIENTO URBANO</small>	UNIVERSIDAD NACIONAL DEL LITORAL <small>FACULTAD DE ARQUITECTURA, DISEÑO Y URBANISMO</small>	FECHA	
OBRA: <b>Proyecto de restauración, puesta en valor y refuncionalización EDIFICIO DE CORREOS SANTA FE</b>		AGOSTO - 09	
PLANO: Patologías en aberturas y mecanismos de oscurecimiento. Interiores. 5º Nivel. Este		ESCALA	
		1:100	
		PLANO Nº	
		PAT 06 92	

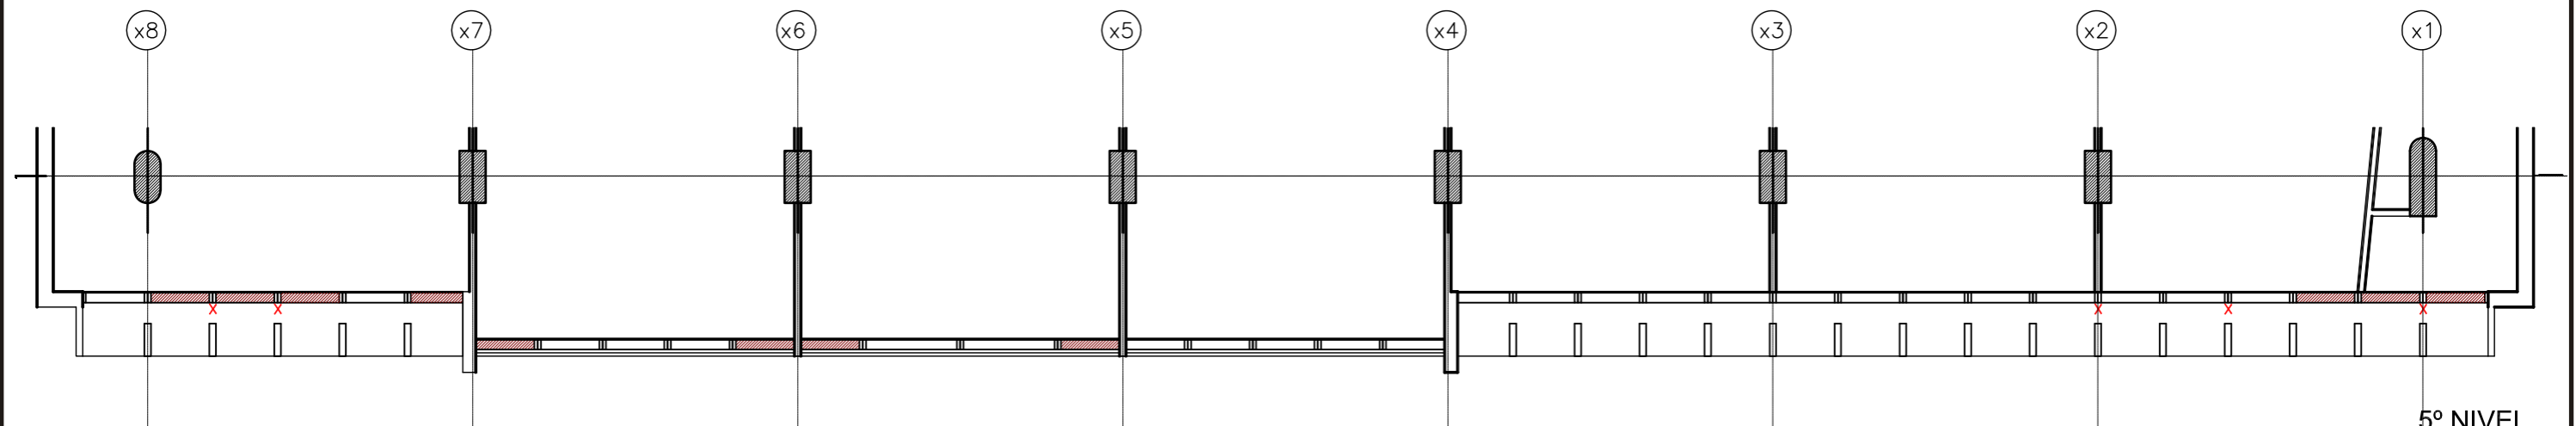
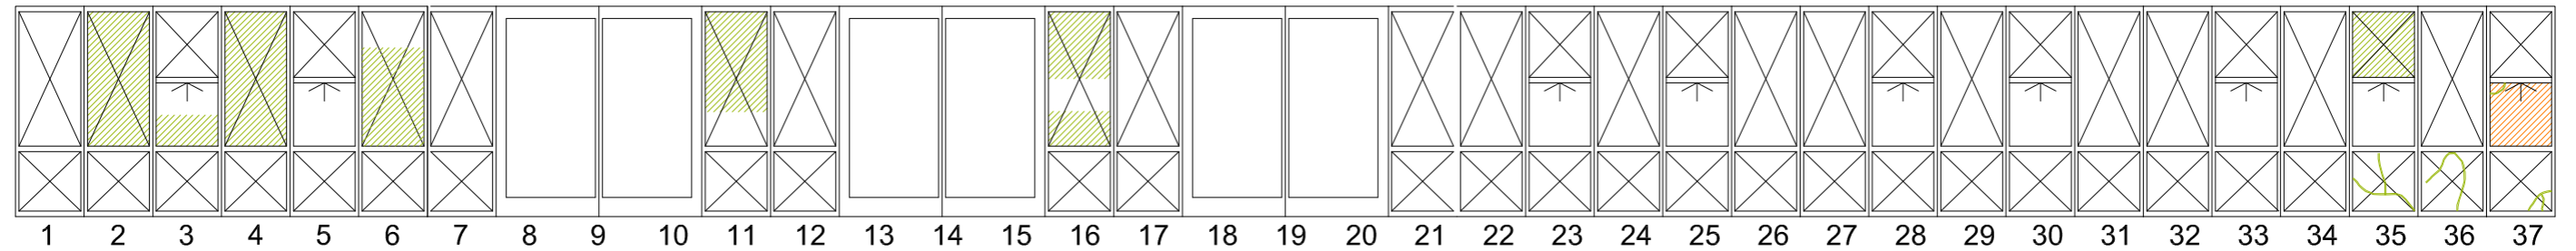
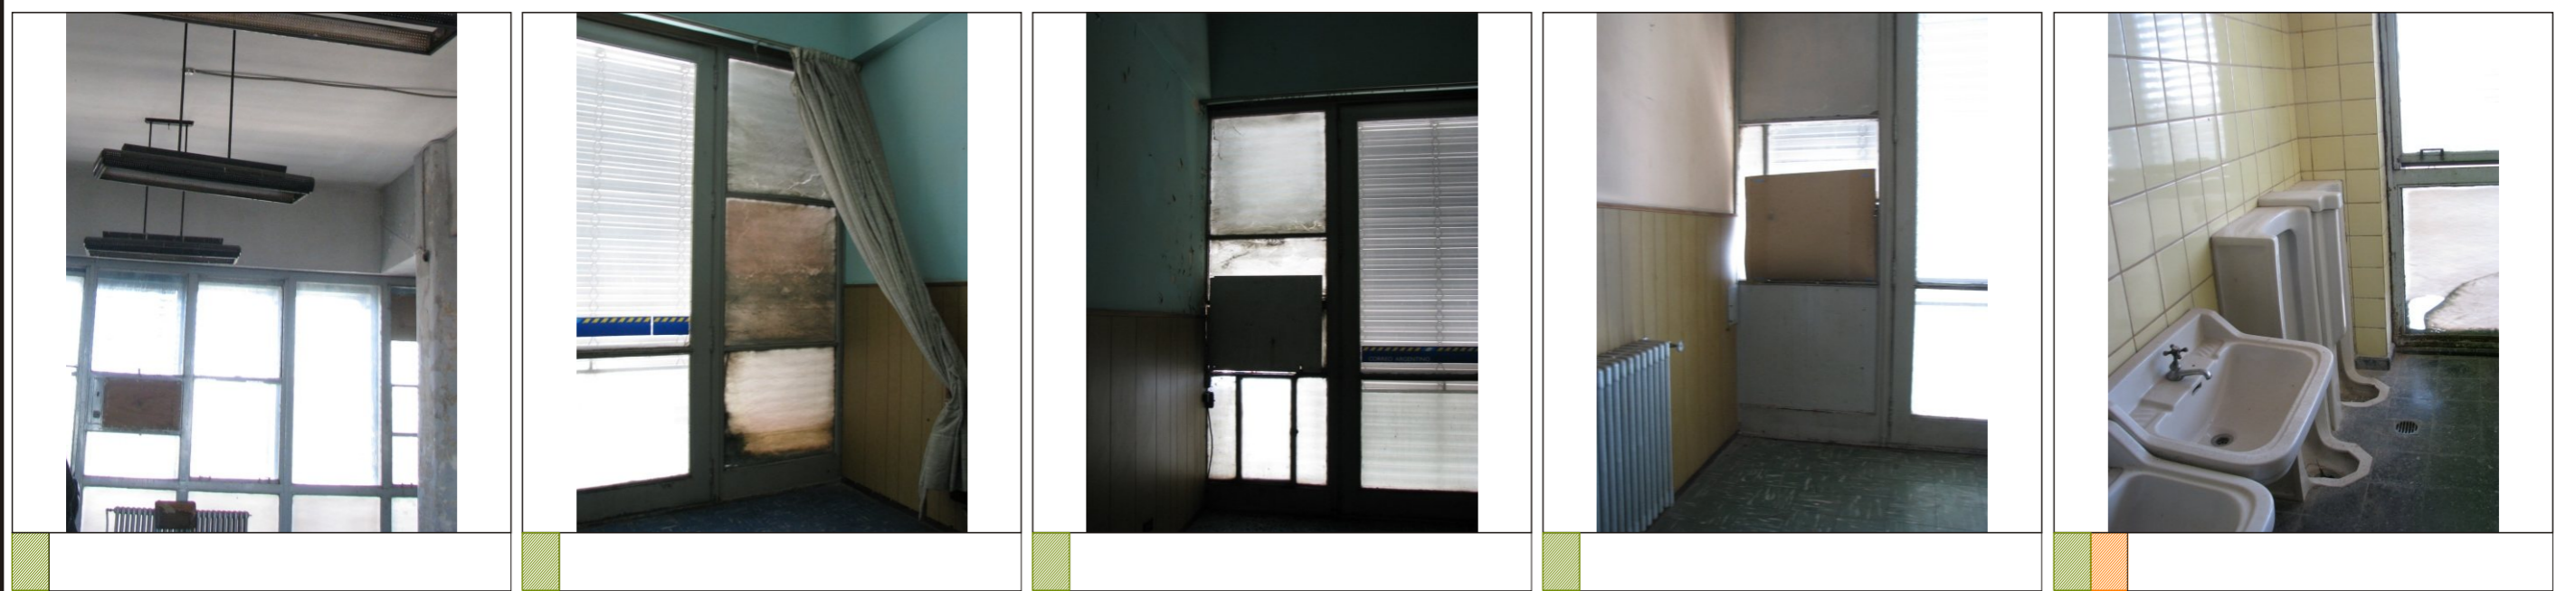


5° NIVEL  
(relevado a medias)

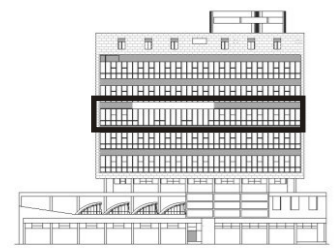


- DETERIORO ABERTURAS - VIDRIOS
- DETERIORO ABERTURAS - ACCIONAMIENTO
- X ROTURA MECANISMO PARASOL/PERSIANA
- DETERIORO MECANISMO PARASOL/PERSIANA

<i>CONVENIO ESPECÍFICO</i>		APROBACIÓN	
MUNICIPALIDAD DE LA CIUDAD DE SANTA FE <small>SECRETARÍA DE PLANEAMIENTO URBANO</small>	UNIVERSIDAD NACIONAL DEL LITORAL <small>FACULTAD DE ARQUITECTURA, DISEÑO Y URBANISMO</small>	FECHA	
OBRA: <b>Proyecto de restauración, puesta en valor y refuncionalización EDIFICIO DE CORREOS SANTA FE</b>		AGOSTO - 09	
PLANO: <b>Patologías en aberturas y mecanismos de oscurecimiento. Interiores. 5° Nivel. Oeste</b>		ESCALA	
		1:100	
		PLANO N°	
		PAT 06 93	


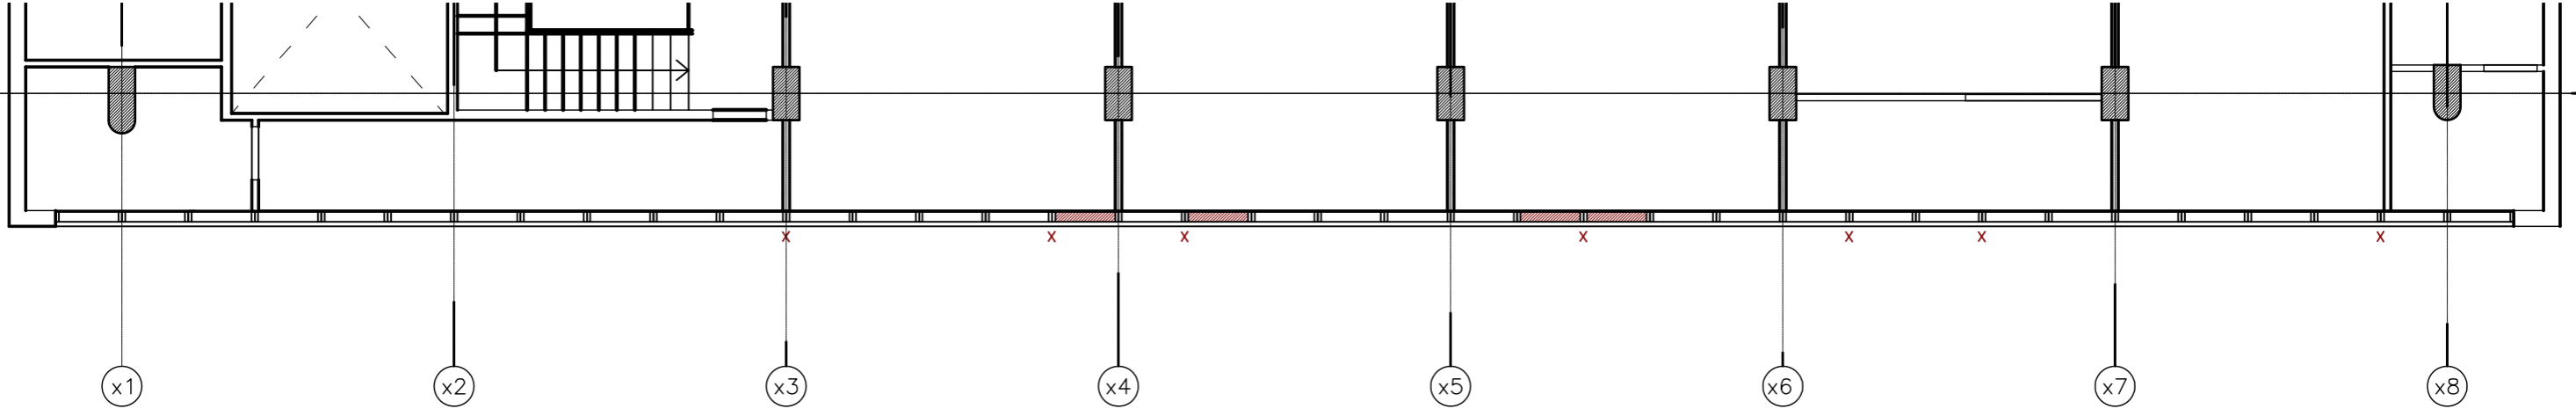
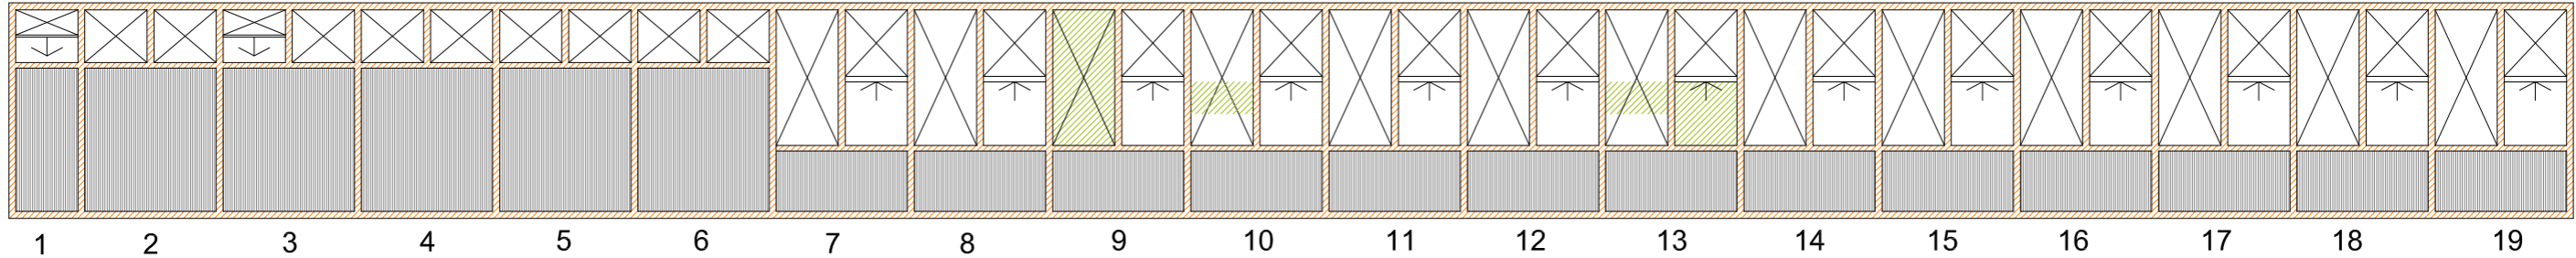
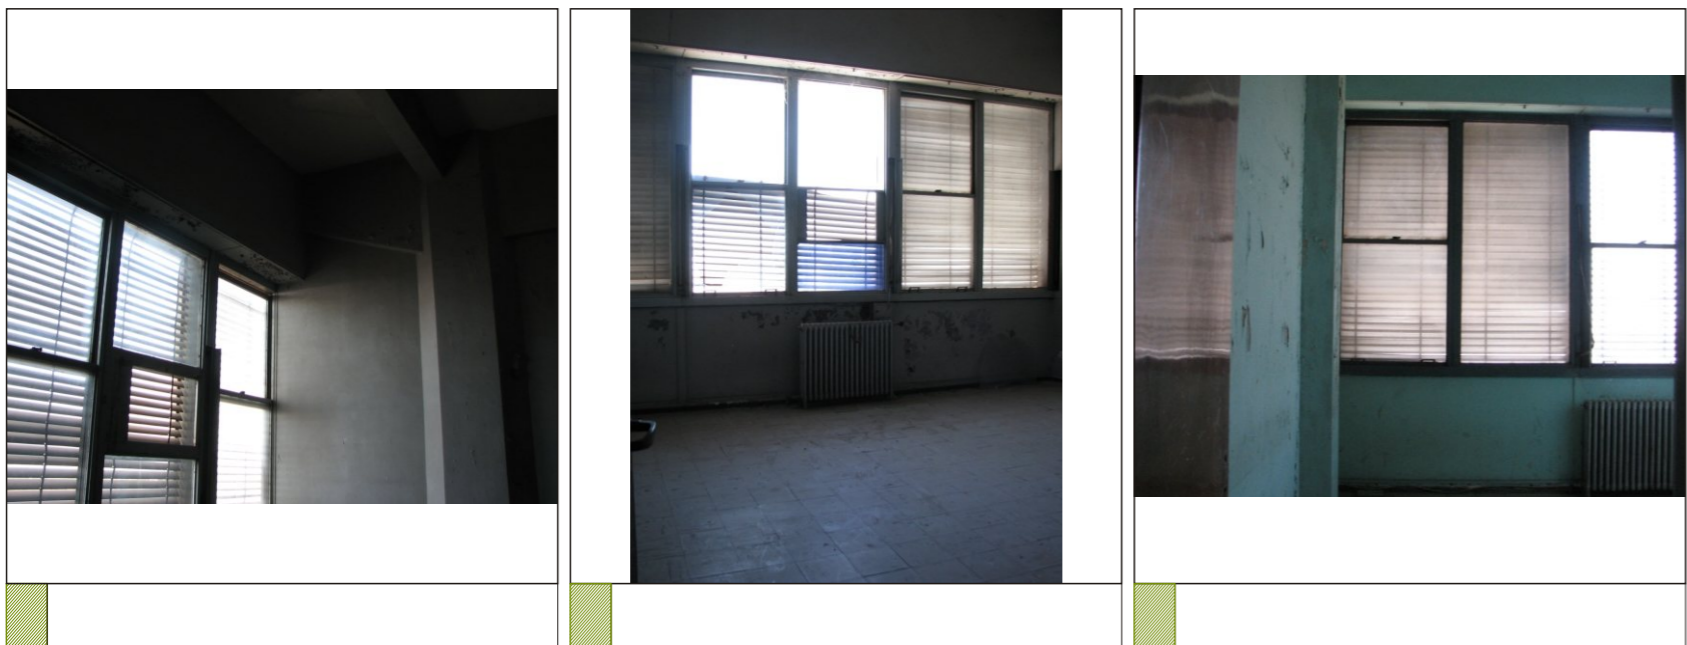


6° NIVEL

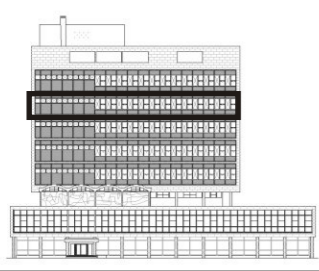

- DETERIORO ABERTURAS - VIDRIOS
- DETERIORO ABERTURAS - ACCIONAMIENTO
- ROTURA MECANISMO PARASOL/PERSIANA
- DETERIORO MECANISMO PARASOL/PERSIANA



<i>CONVENIO ESPECÍFICO</i>		APROBACIÓN	
MUNICIPALIDAD DE LA CIUDAD DE SANTA FE <small>SECRETARÍA DE PLANEAMIENTO URBANO</small>	UNIVERSIDAD NACIONAL DEL LITORAL <small>FACULTAD DE ARQUITECTURA, DISEÑO Y URBANISMO</small>	FECHA	
OBRA: <b>Proyecto de restauración, puesta en valor y refuncionalización EDIFICIO DE CORREOS SANTA FE</b>		AGOSTO - 09	
PLANO: Patologías en aberturas y mecanismos de oscurecimiento. Interiores. 6° Nivel. Este		ESCALA	
		1:100	
		PLANO N°	
		PAT 06 94	

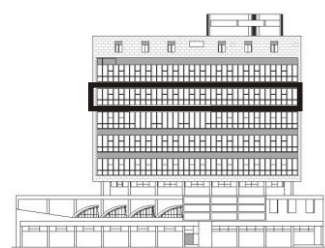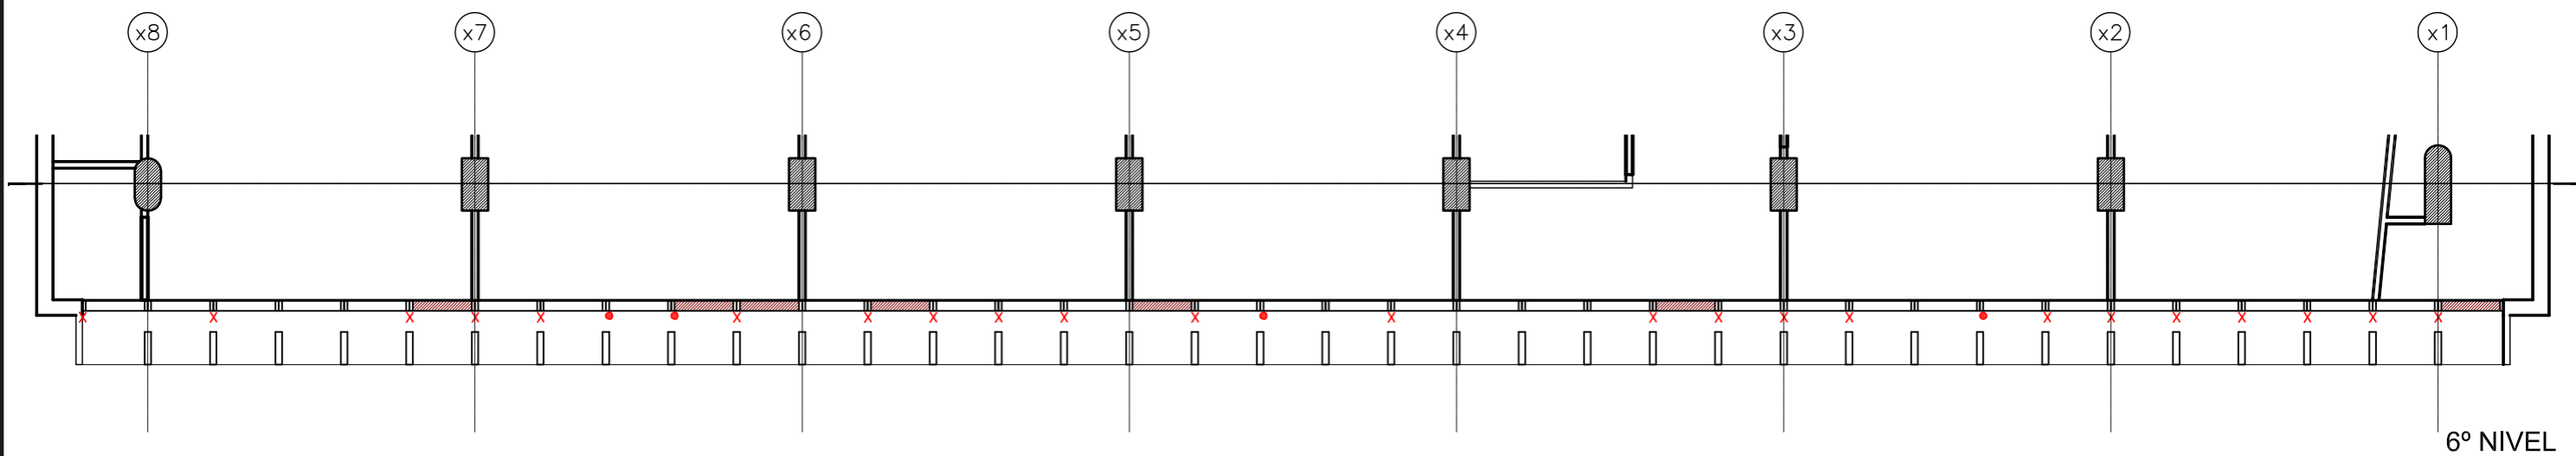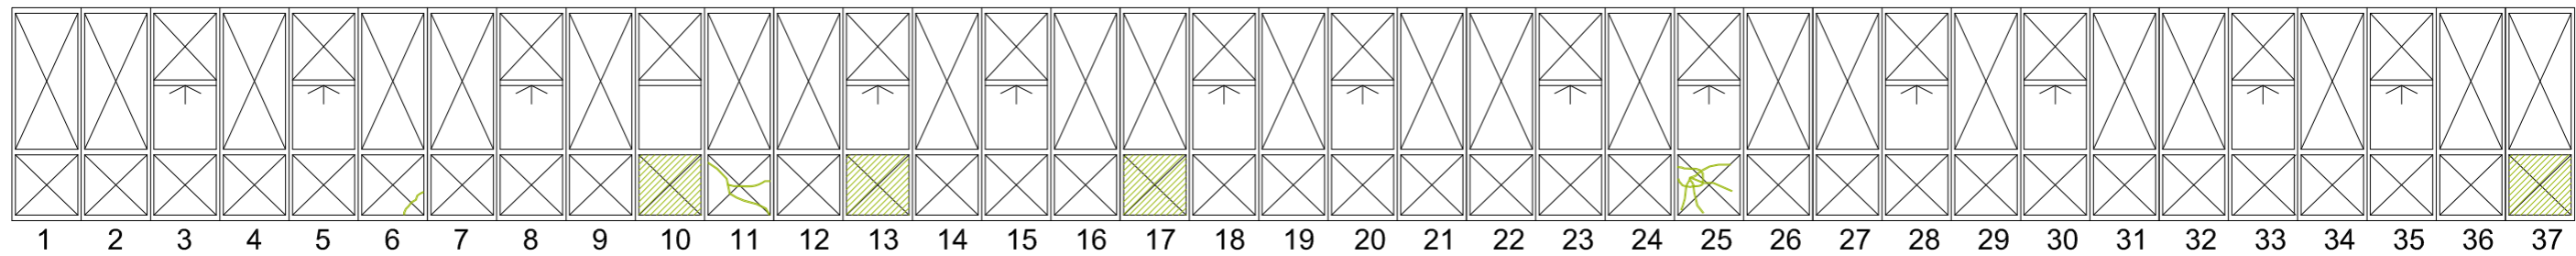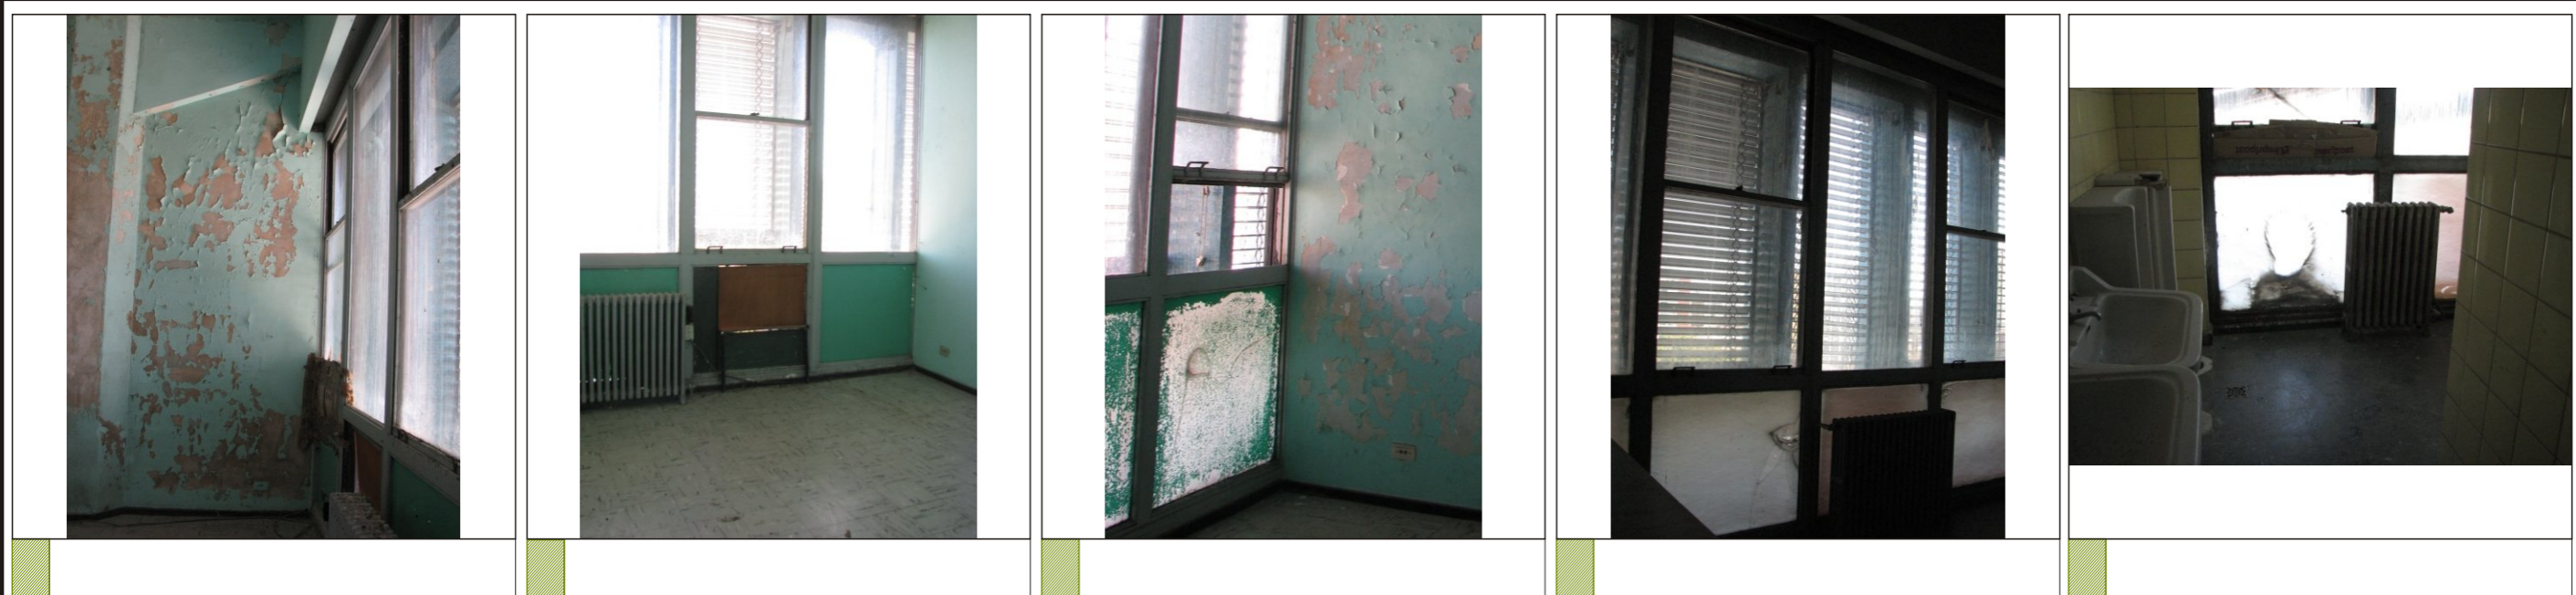


- DETERIORO ABERTURAS - VIDRIOS
- DETERIORO ABERTURAS - ACCIONAMIENTO
- X ROTURA MECANISMO PARASOL/PERSIANA
- DETERIORO MECANISMO PARASOL/PERSIANA

<i>CONVENIO ESPECÍFICO</i>		APROBACIÓN	
MUNICIPALIDAD DE LA CIUDAD DE SANTA FE <small>SECRETARÍA DE PLANEAMIENTO URBANO</small>	UNIVERSIDAD NACIONAL DEL LITORAL <small>FACULTAD DE ARQUITECTURA, DISEÑO Y URBANISMO</small>	FECHA	
		AGOSTO - 09	
OBRA: <b>Proyecto de restauración, puesta en valor y refuncionalización EDIFICIO DE CORREOS SANTA FE</b>		ESCALA	
		1:100	
PLANO: <b>Patologías en aberturas y mecanismos de oscurecimiento. Interiores. 6° Nivel. Oeste</b>		PLANO N°	
		PAT 06 95	



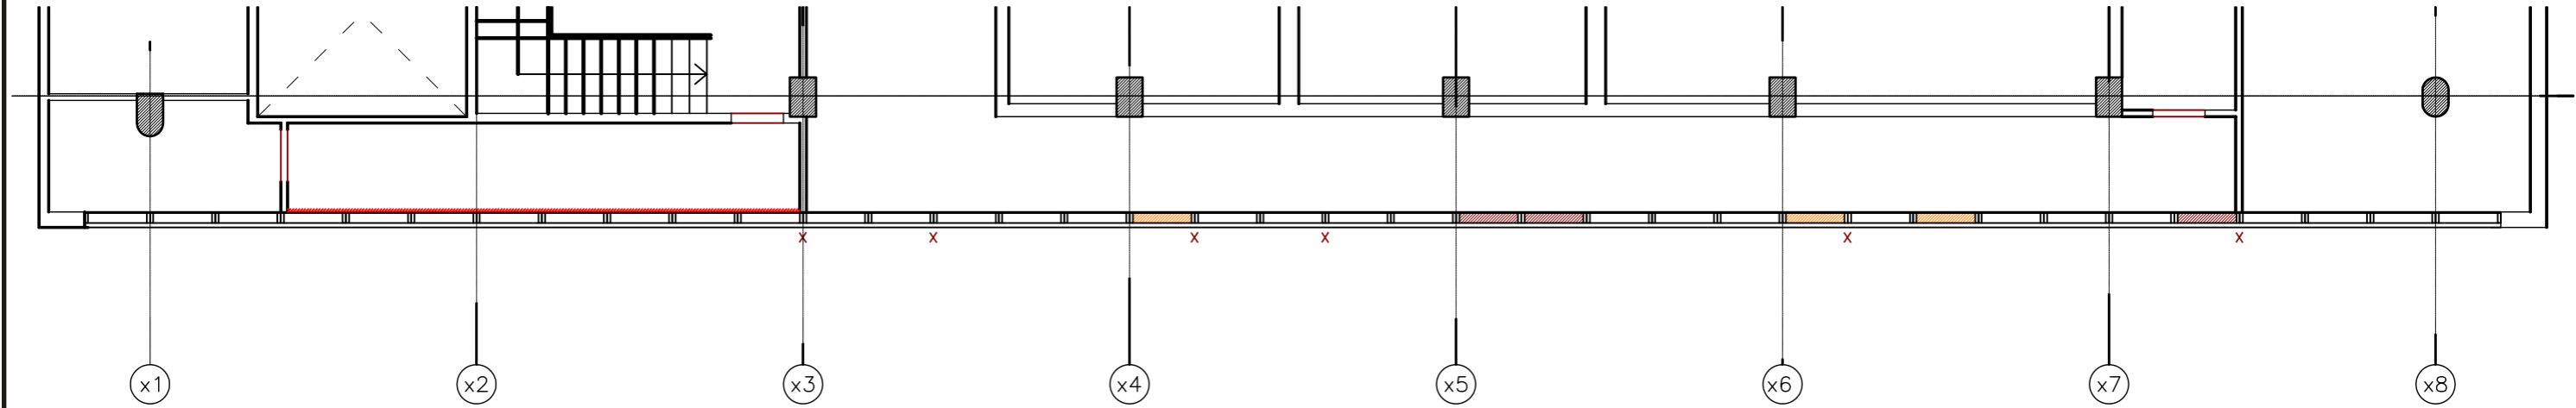
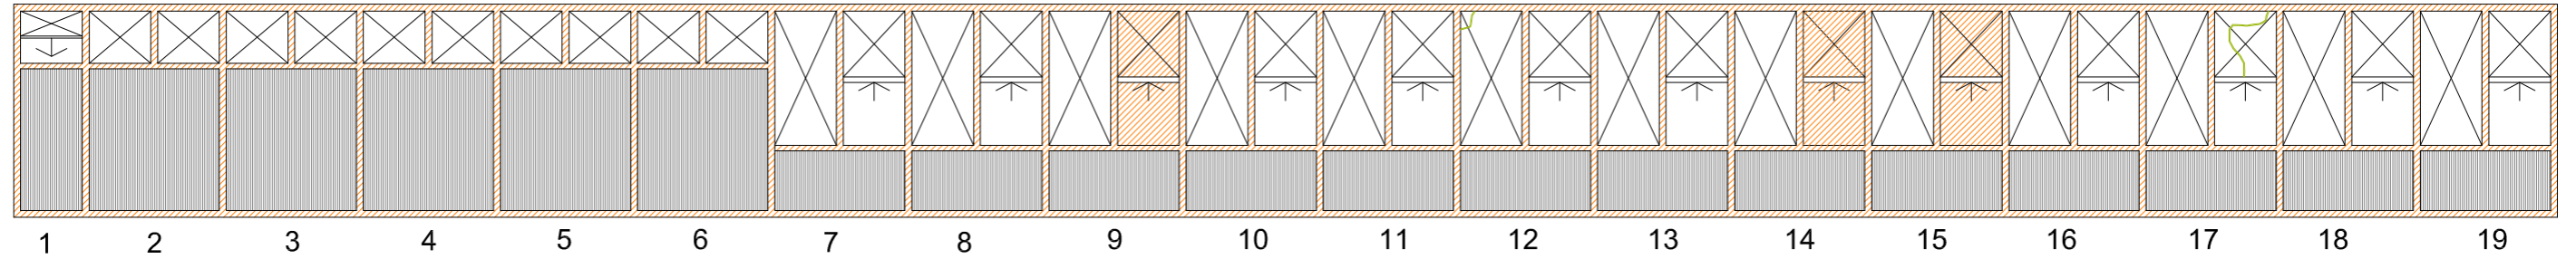


7° NIVEL

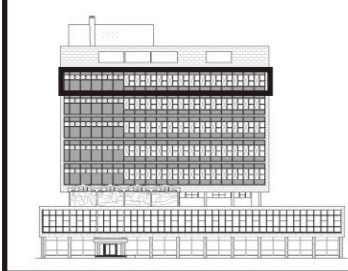


- DETERIORO ABERTURAS - VIDRIOS
- DETERIORO ABERTURAS - ACCIONAMIENTO
- ROTURA MECANISMO PARASOL/PERSIANA
- DETERIORO MECANISMO PARASOL/PERSIANA

<i>CONVENIO ESPECÍFICO</i>		APROBACIÓN	
MUNICIPALIDAD DE LA CIUDAD DE SANTA FE <small>SECRETARÍA DE PLANEAMIENTO URBANO</small>	UNIVERSIDAD NACIONAL DEL LITORAL <small>FACULTAD DE ARQUITECTURA, DISEÑO Y URBANISMO</small>	FECHA	
		AGOSTO - 09	
OBRA: <b>Proyecto de restauración, puesta en valor y refuncionalización EDIFICIO DE CORREOS SANTA FE</b>		ESCALA	
		1:100	
PLANO: <b>Patologías en aberturas y mecanismos de oscurecimiento. Interiores. 7° Nivel. Este</b>		PLANO N°	
		PAT 06 96	

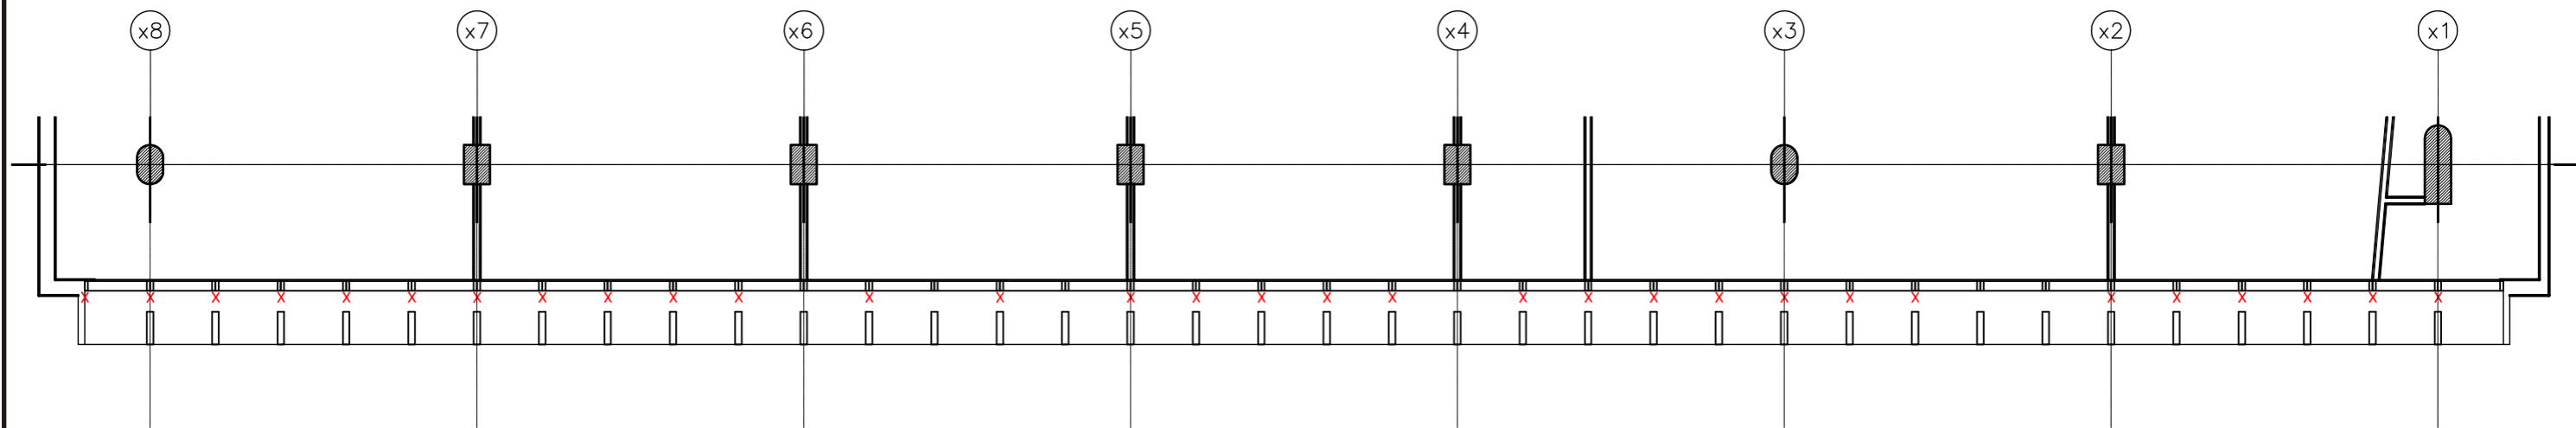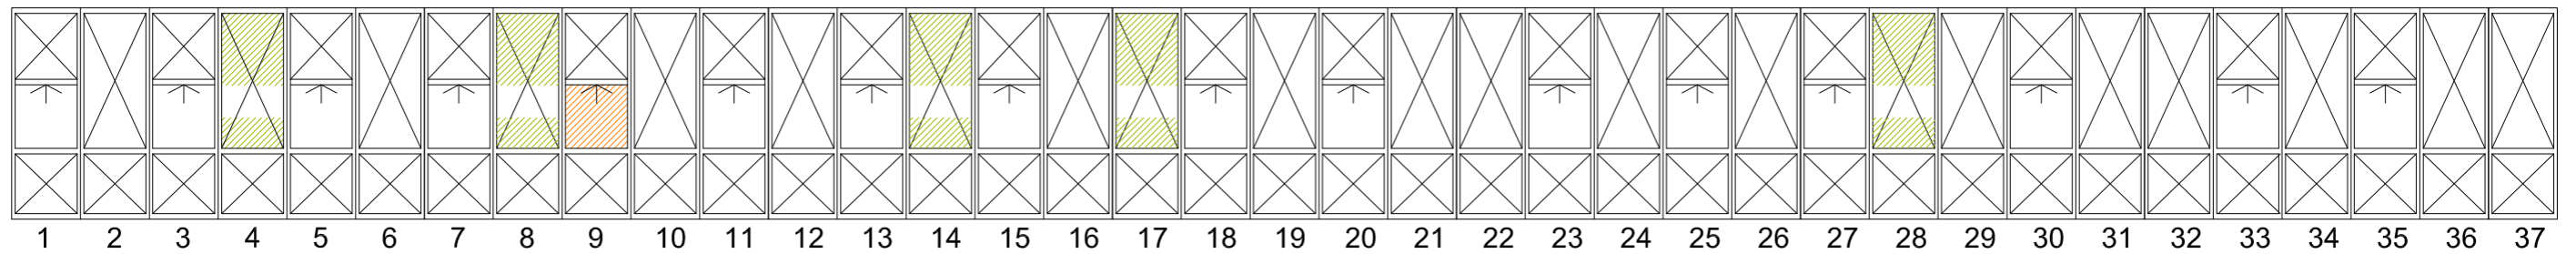

7º NIVEL

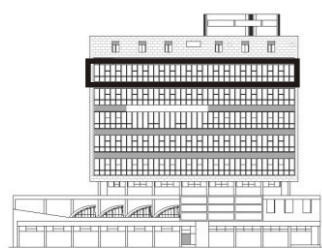

- DETERIORO ABERTURAS - VIDRIOS
- DETERIORO ABERTURAS - ACCIONAMIENTO
- X ROTURA MECANISMO PARASOL/PERSIANA
- DETERIORO MECANISMO PARASOL/PERSIANA

<i>CONVENIO ESPECÍFICO</i>		APROBACIÓN	
MUNICIPALIDAD DE LA CIUDAD DE SANTA FE <small>SECRETARÍA DE PLANEAMIENTO URBANO</small>	UNIVERSIDAD NACIONAL DEL LITORAL <small>FACULTAD DE ARQUITECTURA, DISEÑO Y URBANISMO</small>	FECHA	
OBRA: <b>Proyecto de restauración, puesta en valor y refuncionalización EDIFICIO DE CORREOS SANTA FE</b>		AGOSTO - 09	
PLANO: <b>Patologías en aberturas y mecanismos de oscurecimiento. Interiores. 7º Nivel. Oeste</b>		ESCALA	
		1:100	
		PLANO Nº	
		PAT 06 97	