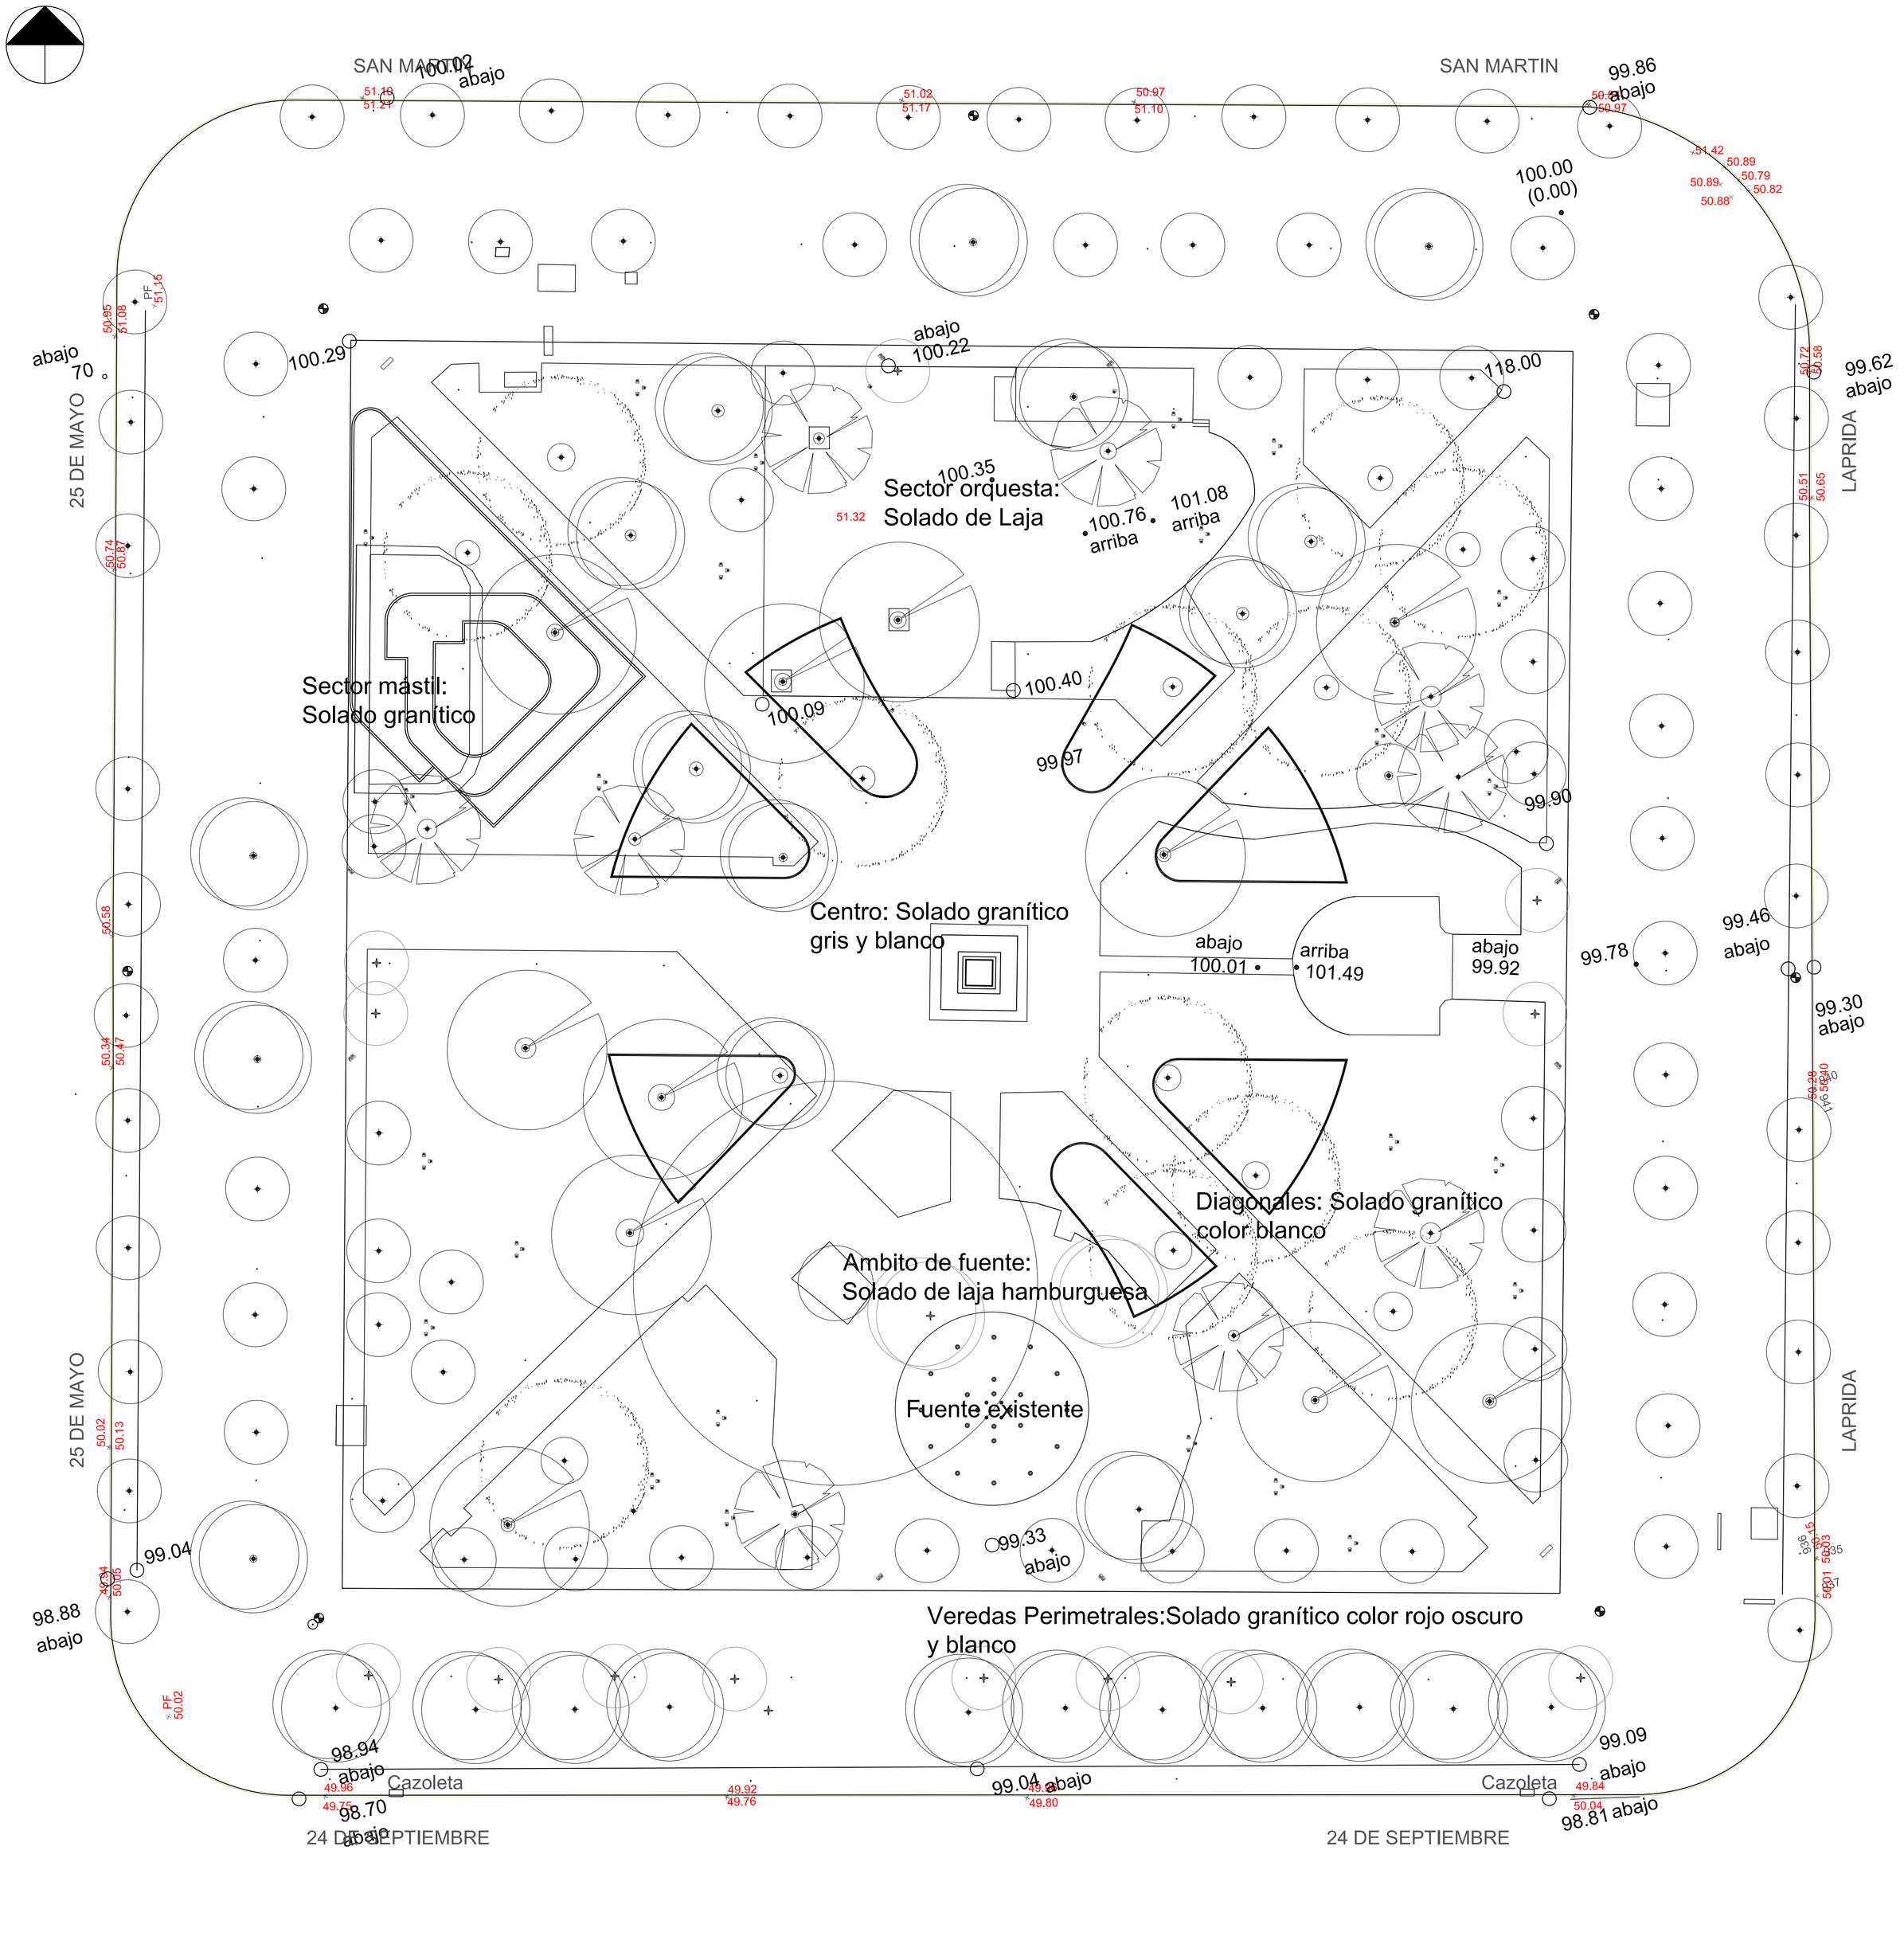

NOTA: TODAS LAS MEDIDAS SERAN VERIFICADAS EN OBRA. LOS AJUSTES DE MEDIDAS SERAN DEFINIDOS POR LA INSPECCION DE OBRA.

MUNICIPIO S.M. DE TUCUMAN	MUNICIPALIDAD DE SAN MIGUEL DE TUCUMAN SECRETARIA DE OBRAS PUBLICOS	**Secretario:** ING. LUIS CHRESTIA **Sub Secretario:** ARQ. LUIS LOBO CHAKLIAN
	DIRECCION DE PLANIFICACION URBANISTICO AMBIENTAL DIRECCION DE OBRAS PUBLICAS MUNICIPALES	**Director:** ING. HERMINIO GABRIEL VEGLIA **Directora:** ARQ. ISABEL SALAS
	JERARQUIZACION Y PUESTA EN VALOR DE LA PLAZA INDEPENDENCIA Y SU ENTORNO PLANO: PLANO RELEVAMIENTO PLAZA	**Jefe Departamento:** ING. EDGARDO REVERSO **Jefe Departamento:** ARQ. MARCELO BECCARI **Proyecto de arquitectura:** ARQ. MARCELO BECCARI
	Fecha: 2017 · **Escala:** 1:250 · **Dibujo:** DEPARTAMENTOS: PLANIFICACION URBANA | ESTUDIOS Y PROYECTOS | · **Relevamiento:**	**Plano Nº:** A03