VISTA GENERAL DE CONJUNTO | ENTORNO PLAZA INDEPENDENCIA | CALLE 24 DE SEPTIEMBRE AL 400

VISTA GENERAL DE CONJUNTO | ENTORNO PLAZA INDEPENDENCIA | CALLE SAN MARTIN 400

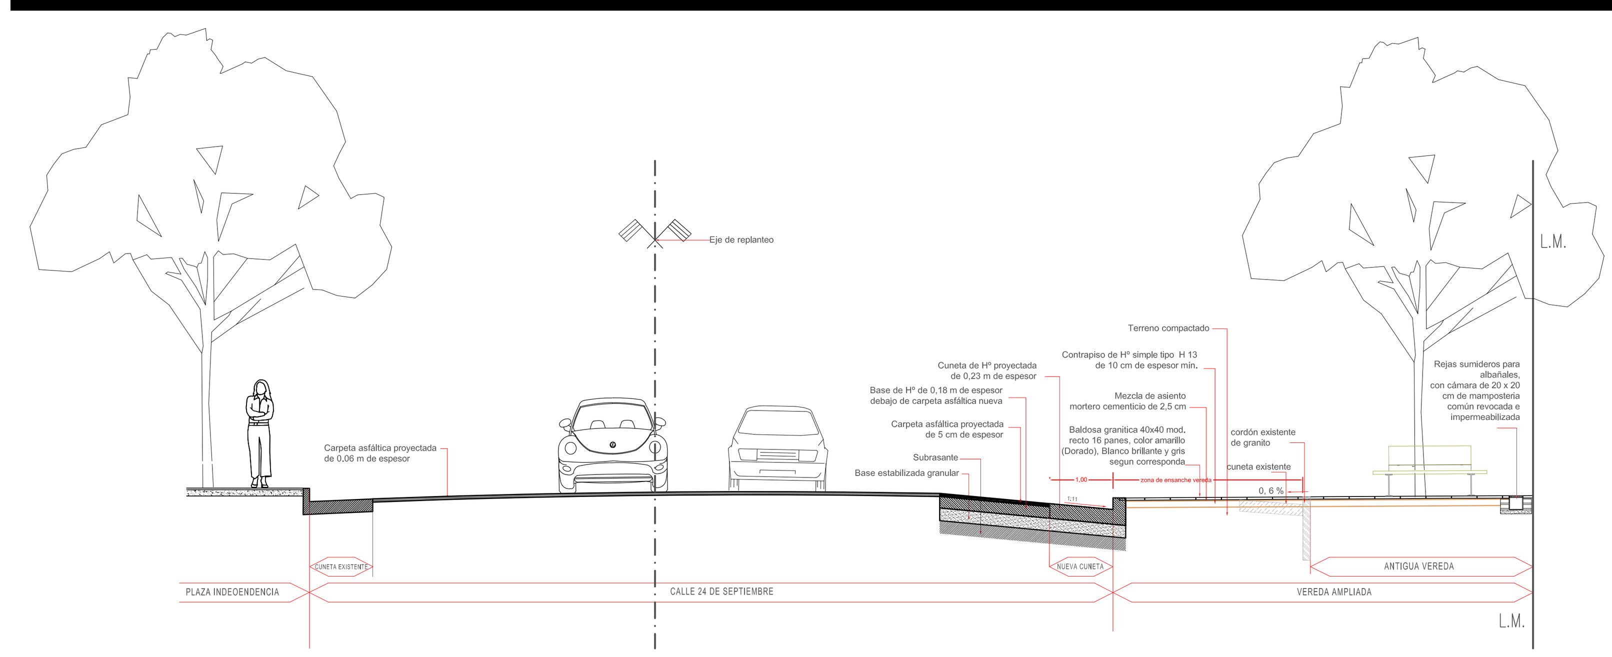

24 DE SEPTIEMBRE 400 - PERFIL N°10

REFERENCIAS

- SOLADO EXISTENTE
- PISO PODOTACTIL
- PISO GRANITICO MODELO RECTO DE 64 PANES 40 X 40 CM - COLOR NEGRO, VERDES ALPES 114
- PISO GRANITICO MODELO SIMIL GOMA 40 X 40 CM - COLOR GRIS OSCURO 124, BORDIGLIO OSCURO
- PISO GRANITICO MODELO RECTO DE 64 PANES 40 X 40 CM - COLOR AMARILLO DORADO
- PISO GRANITICO MODELO RECTO DE 64 PANES 40 X 40 CM - COLOR BLANCO, BLANCO BRILLANTE
- BANCO CON RESPALDO 1,70 M
- ARBOLADO EXISTENTE
- FAROLAS TIPO ROMANAS EXISTENTES
- TAZA PARA ARBOLADO | CON REJA DE HIERRO FUNDIDO
- CESTO PAPELERO
- PANTALLAS DE REFERENCIA HISTORICA
- F En° — FAROLA LED - 58w - 7.000lm - 4000°K -As ILUMINACION CAMINERIAS
- V n° — LUMINARIA VIAL LED - 96 LEDS - 191w -20.459lm- 5700°K - ILUMINACION VIAL
- CE n° — COLUMNA DE FAROLA - ENTORNO COLUMNA HL- 5,00M
- Cv n° — COLUMNA VIAL - ENTORNO COLUMNA HL- 9,00M

MUNICIPIO S.M. DE TUCUMAN	MUNICIPALIDAD DE SAN MIGUEL DE TUCUMAN SECRETARIA DE OBRAS PUBLICOS DIRECCION DE PLANIFICACION URBANISTICO AMBIENTAL DIRECCION DE OBRAS VIALES DIRECCION DE ALUMBRADO PUBLICO JERARQUIZACION Y PUESTA EN VALOR DE LA PLAZA INDEPENDENCIA Y SU ENTORNO PLANO: PROYECTO ARQUITECTURA | ENTORNO PLAZA INDEPENDENCIA	Secretario: ING. LUIS CHRESTIA Sub Secretario: ARQ. LUIS LOBO CHAKLIAN Director: ING. HERMINIO G. VEGLIA Director: ARQ. ISABEL SALAS Director: ING. HECTOR ZARATE Proyecto: DIRECCION DE PLANIFICACION URBANISTICO AMBIENTAL ARQ. MARCELO BECCARI DIRECCION DE OBRAS VIALES ING. EDGARDO REVERSO DIRECCION DE ALUMBRADO PUBLICO ING. ELEC. PABLO M. MOLINA
Fecha: 2017	Escala: 1 : 200 | Dibujo: DEPARTAMENTOS: PLANIFICACION URBANA | ESTUDIOS Y PROYECTOS | | Relevamiento:	Plano N°: A09