





VISTA GENERAL DE CONJUNTO | ENTORNO PLAZA INDEPENDENCIA | CALLE 24 DE SEPTIEMBRE AL 400

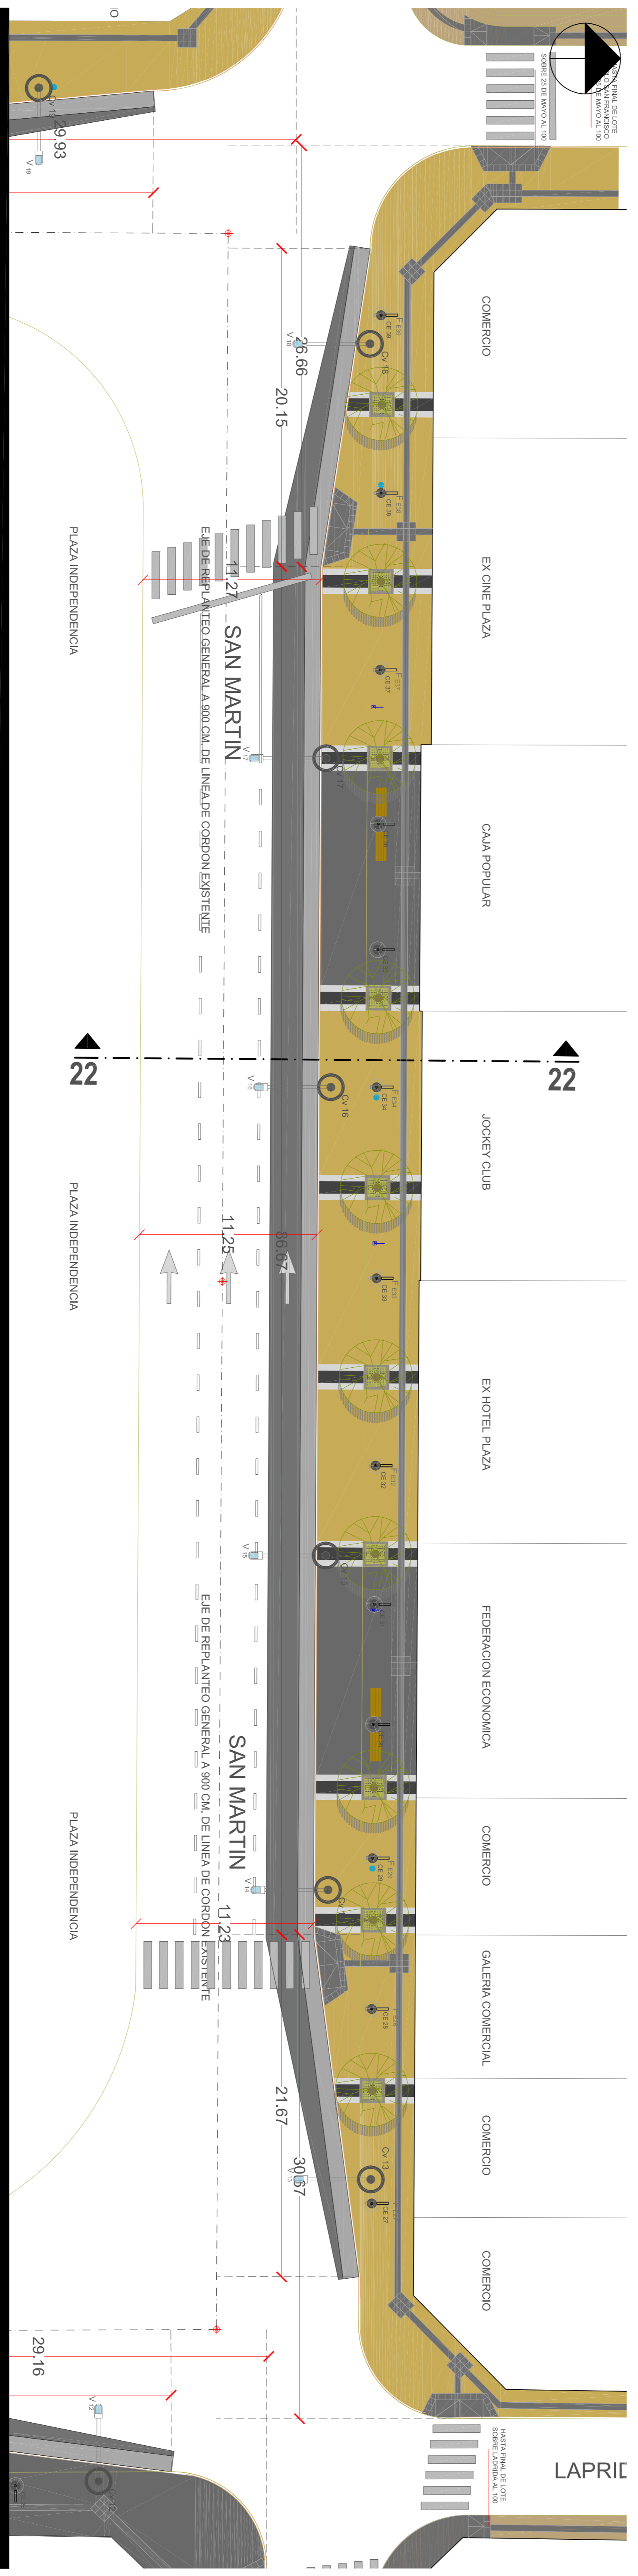

VISTA GENERAL DE CONJUNTO | ENTORNO PLAZA INDEPENDENCIA | CALLE SAN MARTIN 400

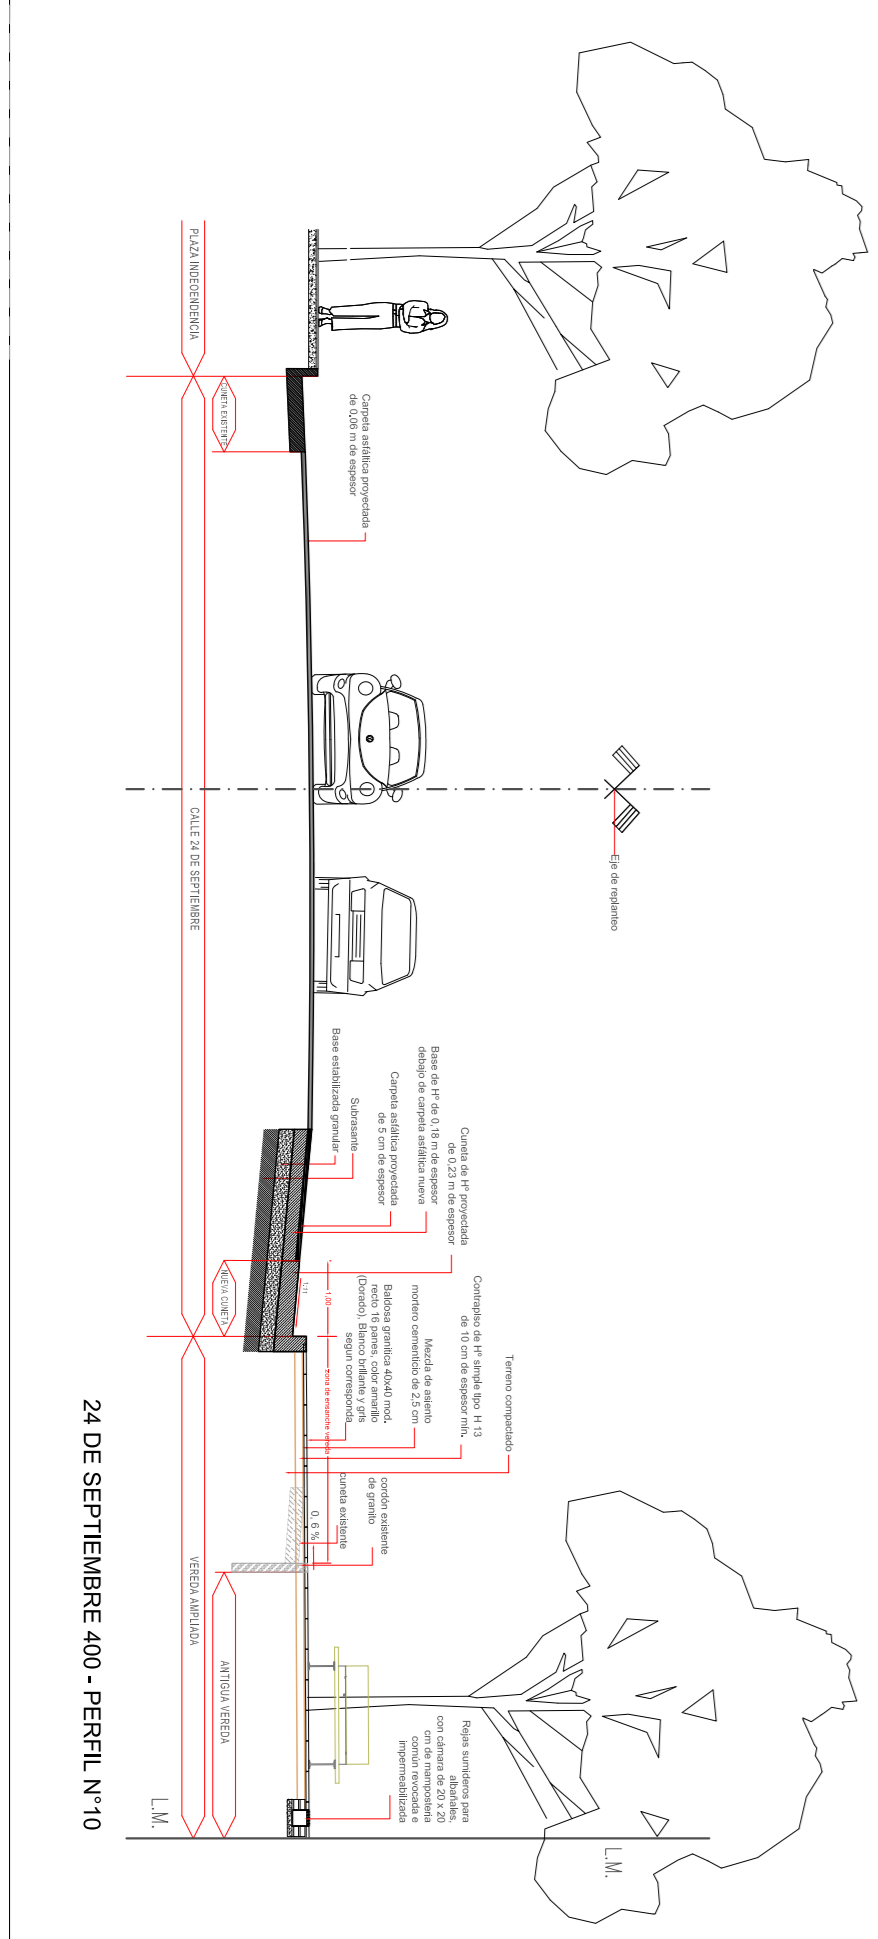

- REFERENCIAS**
- SOLIDO EXISTENTE
 - PISO PODOYACTIL
 - PISO GRANITICO MODELO RECTO DE 64 PANES 40 X 40 CM - COLOR NEGRO, VERDES ALPES
 - PISO GRANITICO MODELO SIMIL. GOMA 40 X 40 CM - COLOR GRIS OSCURO 124, BORRIGILO OSCURO
 - PISO GRANITICO MODELO RECTO DE 64 PANES 40 X 40 CM - COLOR AMARILLO DORADO
 - PISO GRANITICO MODELO RECTO DE 64 PANES 40 X 40 CM - COLOR BLANCO BLANCO BRILANTE

- BANCO CON RESPALDO 1,70 M
- ARBOLADO EXISTENTE
- FAROLAS TIPO ROMANAS EXISTENTES
- TAZA PARA ARBOLADO | CON REJA DE HIERRO FUNDIDO
- CESTO PAPELERO
- PANTALLAS DE REFERENCIA HISTORICA
- FAROLA LED - 65w, 7'00m - 4000°K - AS
- LUMINARIA WALL LED - 98 LEDS - 18W - 520599m - 5700°K - LUMINACION WALL
- COLUANA DE FAROLA - ENTORNO
- COLUANA VIAL - ENTORNO
- COLUANA HL - 9,80M

		MUNICIPALIDAD DE SAN MIGUEL DE TUCUMAN SECRETARIA DE OBRAS PUBLICAS		DIRECCION DE PLANEACION URBANISTICA AMBIENTAL DIRECCION DE ALBERGADO PUEBLO		DISEÑO: ING. ESTEBAN SAKAS DISEÑO: ING. VICTOR ZAVATE PROYECTO: LABORATORIO DE INVESTIGACIONES EN ARQUITECTURA Y URBANISMO DISEÑO: ING. EDUARDO BECERRA DISEÑO: ING. EDUARDO BECERRA DISEÑO: ING. EDUARDO BECERRA	
MUNICIPIO S.M. DE TUCUMAN	Fecha: 2017	Escala: 1 : 200	Nombre: PLAN: PROYECTO ARQUITECTURA ENTORNO PLAZA INDEPENDENCIA	Referencias: PLAN DE ORDENAMIENTO TERRITORIAL ESTADISTICO Y PROYECTIVO	