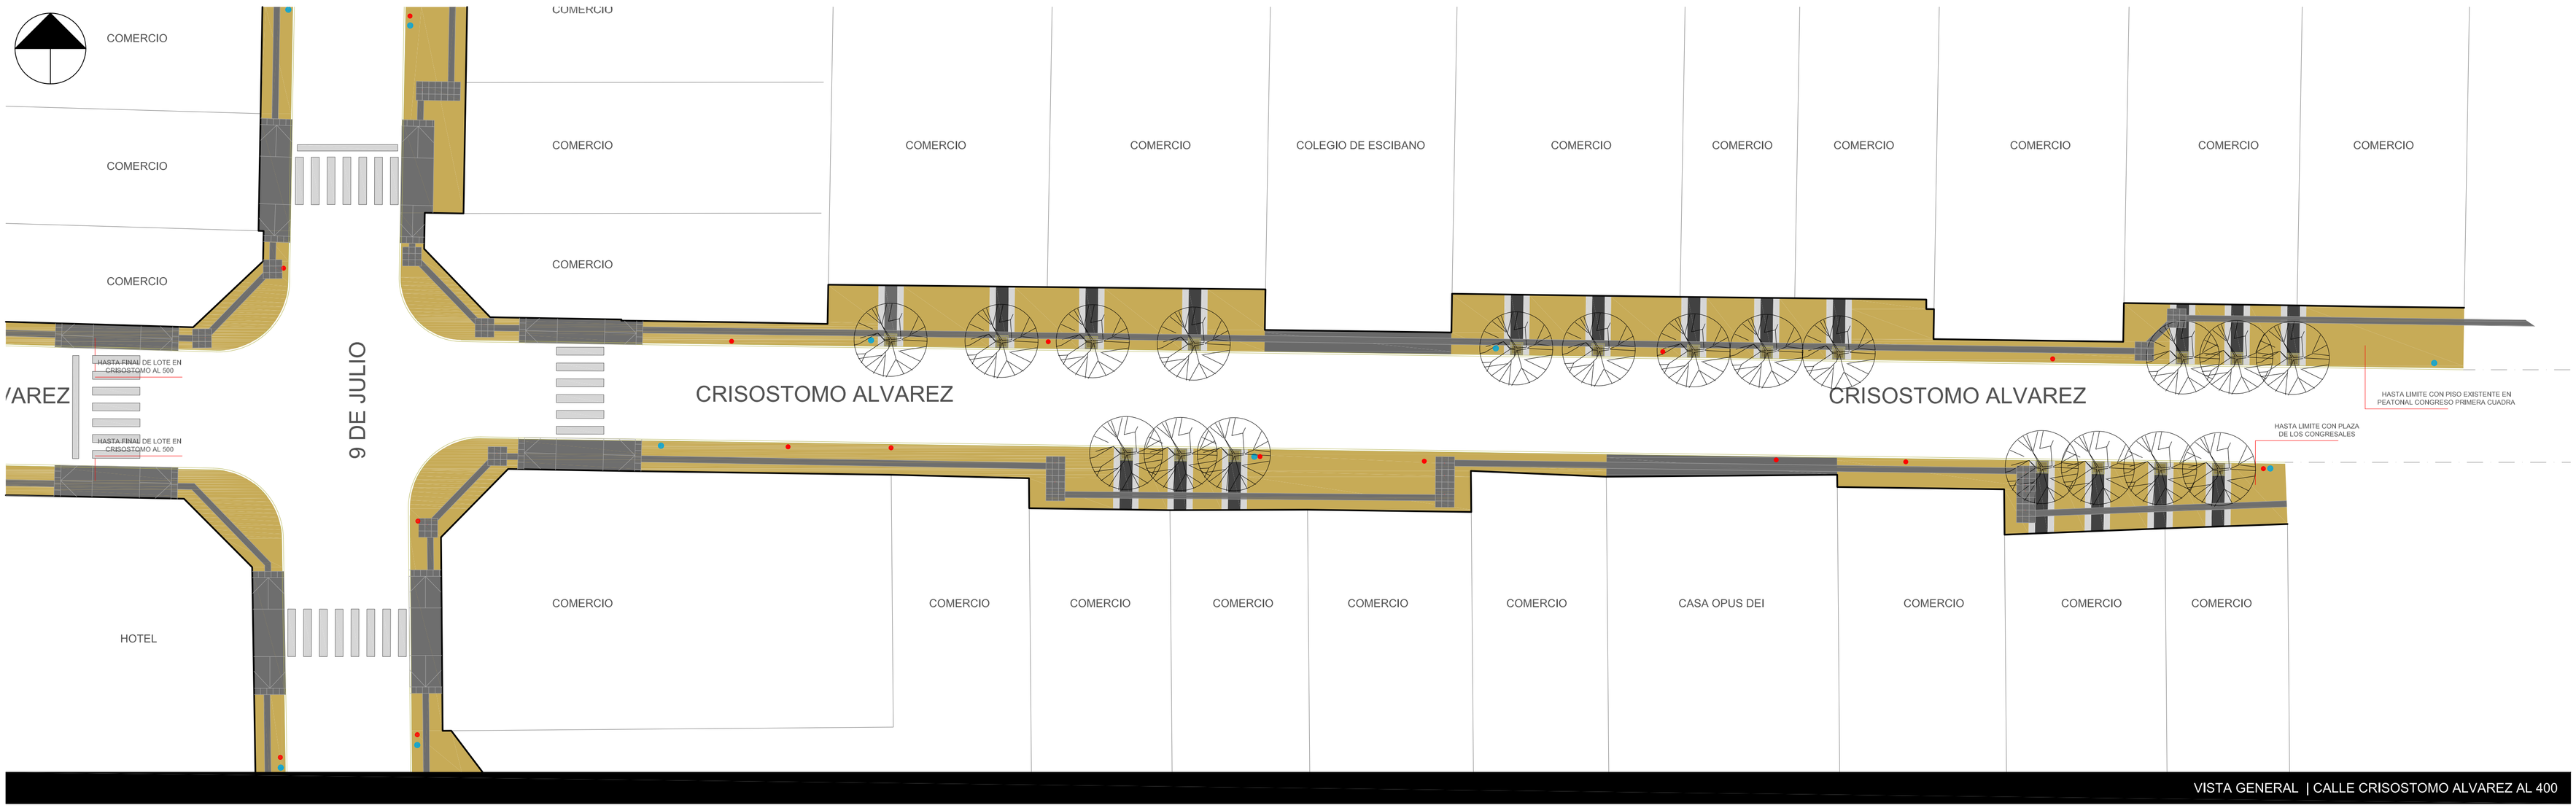

VISTA GENERAL | CALLE CRISOSTOMO ALVAREZ AL 400

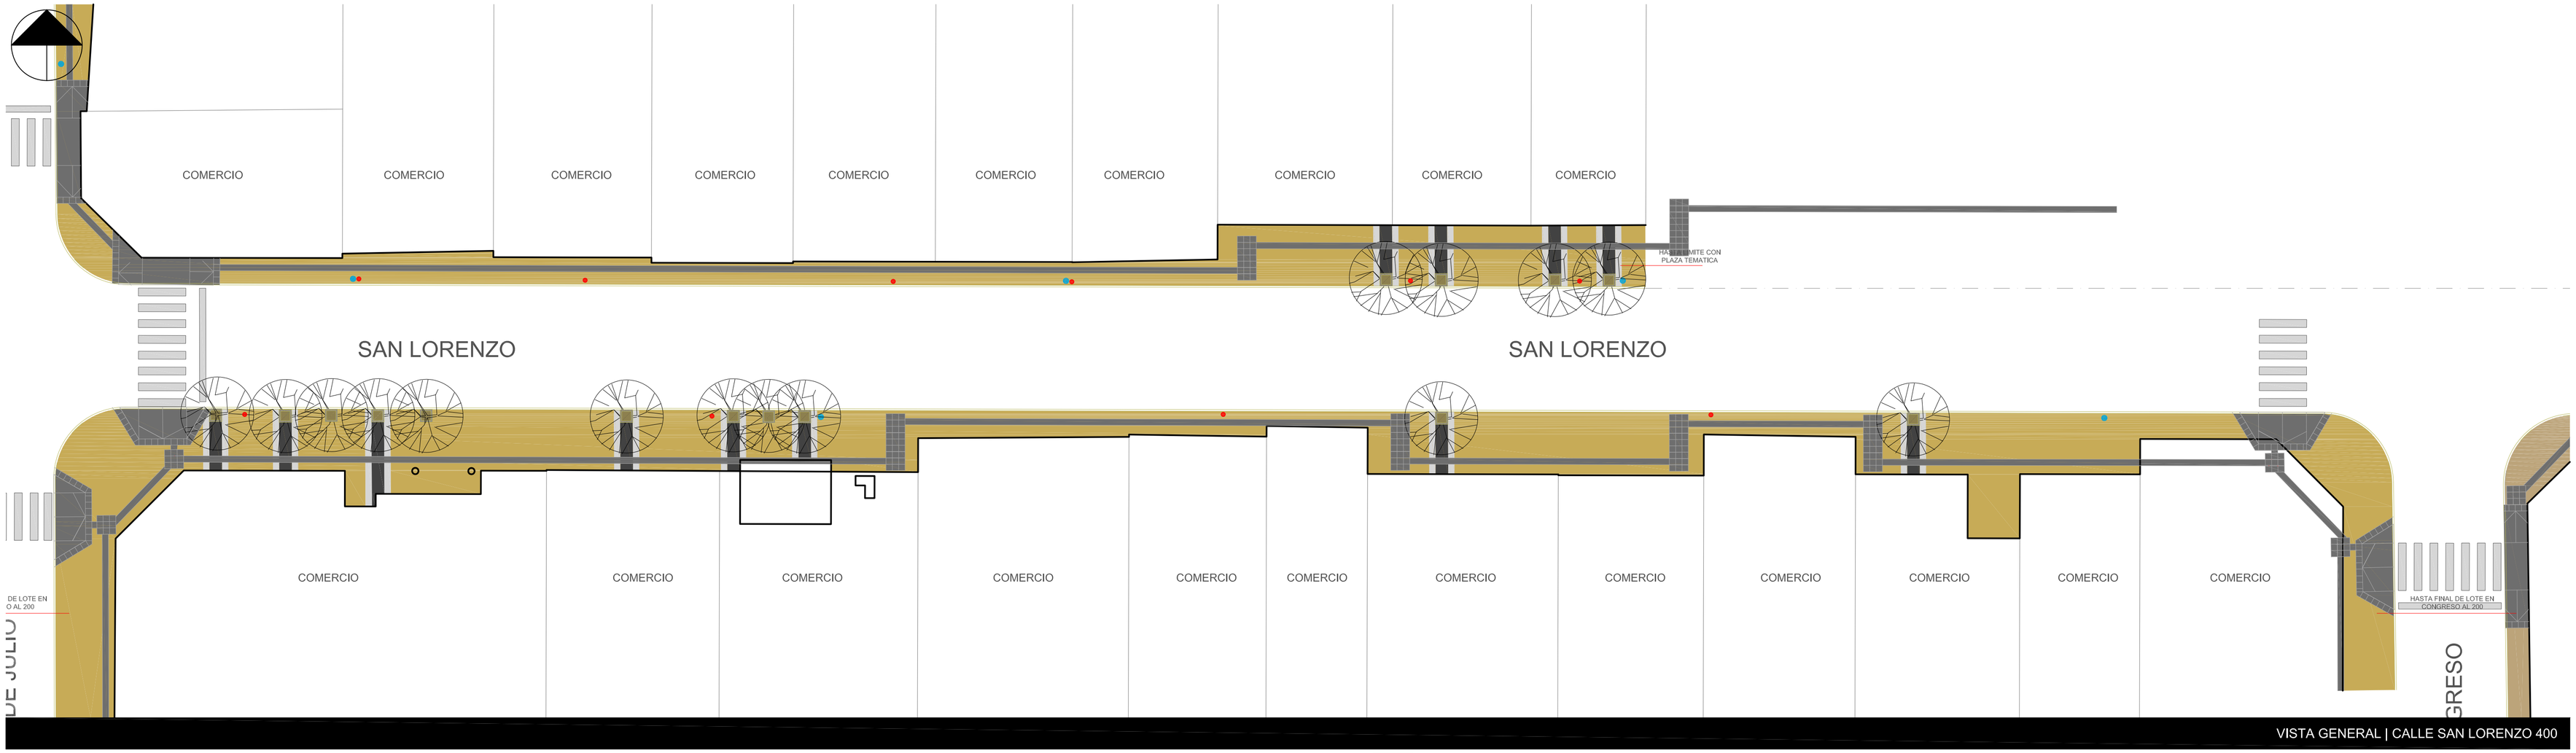

VISTA GENERAL | CALLE SAN LORENZO 400

REFERENCIAS

- SOLADO EXISTENTE
- PISO PODOTACTIL
- PISO GRANITICO MODELO RECTO DE 64 PANES 40 X 40 CM - COLOR NEGRO, VERDES ALPES 114
- PISO GRANITICO MODELO SIMIL GOMA 40 X 40 CM - COLOR GRIS OSCURO 124, BORDIGLIO OSCURO
- PISO GRANITICO MODELO RECTO DE 64 PANES 40 X 40 CM - COLOR AMARILLO DORADO
- PISO GRANITICO MODELO RECTO DE 64 PANES 40 X 40 CM - COLOR BLANCO, BLANCO BRILLANTE
- BANCO CON RESPALDO 1,70 M
- ARBOLADO EXISTENTE
- FAROLAS TIPO ROMANAS EXISTENTES
- TAZA PARA ARBOLADO | CON REJA DE HIERRO FUNDIDO
- CESTO PAPELERO
- PANTALLAS DE REFERENCIA HISTORICA

F En°
FAROLA LED - 58w - 7.000lm - 4000°K -As ILUMINACION CAMINERIAS

V n°
LUMINARIA VIAL LED - 96 LEDS - 191w -20,459lm- 5700°K - ILUMINACION VIAL

CE n°
COLUMNA DE FAROLA - ENTORNO COLUMNA HL- 5,00M

Cv n°
COLUMNA VIAL - ENTORNO COLUMNA HL- 9,00M

MUNICIPIO S.M. DE TUCUMAN

MUNICIPALIDAD DE SAN MIGUEL DE TUCUMAN
SECRETARIA DE OBRAS PUBLICOS

DIRECCION DE PLANIFICACION URBANISTICO AMBIENTAL
DIRECCION DE OBRAS VIALES
DIRECCION DE ALUMBRADO PUBLICO

Secretario: ING. LUIS CHRESTIA
Sub Secretario: ARQ. LUIS LOBO CHAKLIAN
Director: ING. HERMINIO G. VEGLIA
Director: ARQ. ISABEL SALAS
Director: ING. HECTOR ZARATE

JERARQUIZACION Y PUESTA EN VALOR DE LA PLAZA INDEPENDENCIA Y SU ENTORNO

PLANO: PROYECTO ARQUITECTURA | ENTORNO PLAZA INDEPENDENCIA

Proyectó: DIRECCION DE PLANIFICACION URBANISTICO AMBIENTAL ARQ. MARCELO BECCARI
DIRECCION DE OBRAS VIALES ING. EDGARDO REVERSO
DIRECCION DE ALUMBRADO PUBLICO ING. ELEC. PABLO M. MOLINA

Fecha:	Escala:	Dibujo: DEPARTAMENTOS: PLANIFICACION URBANA | ESTUDIOS Y PROYECTOS |	Relevamiento:	Plano Nº:
2017	1 : 200			A11