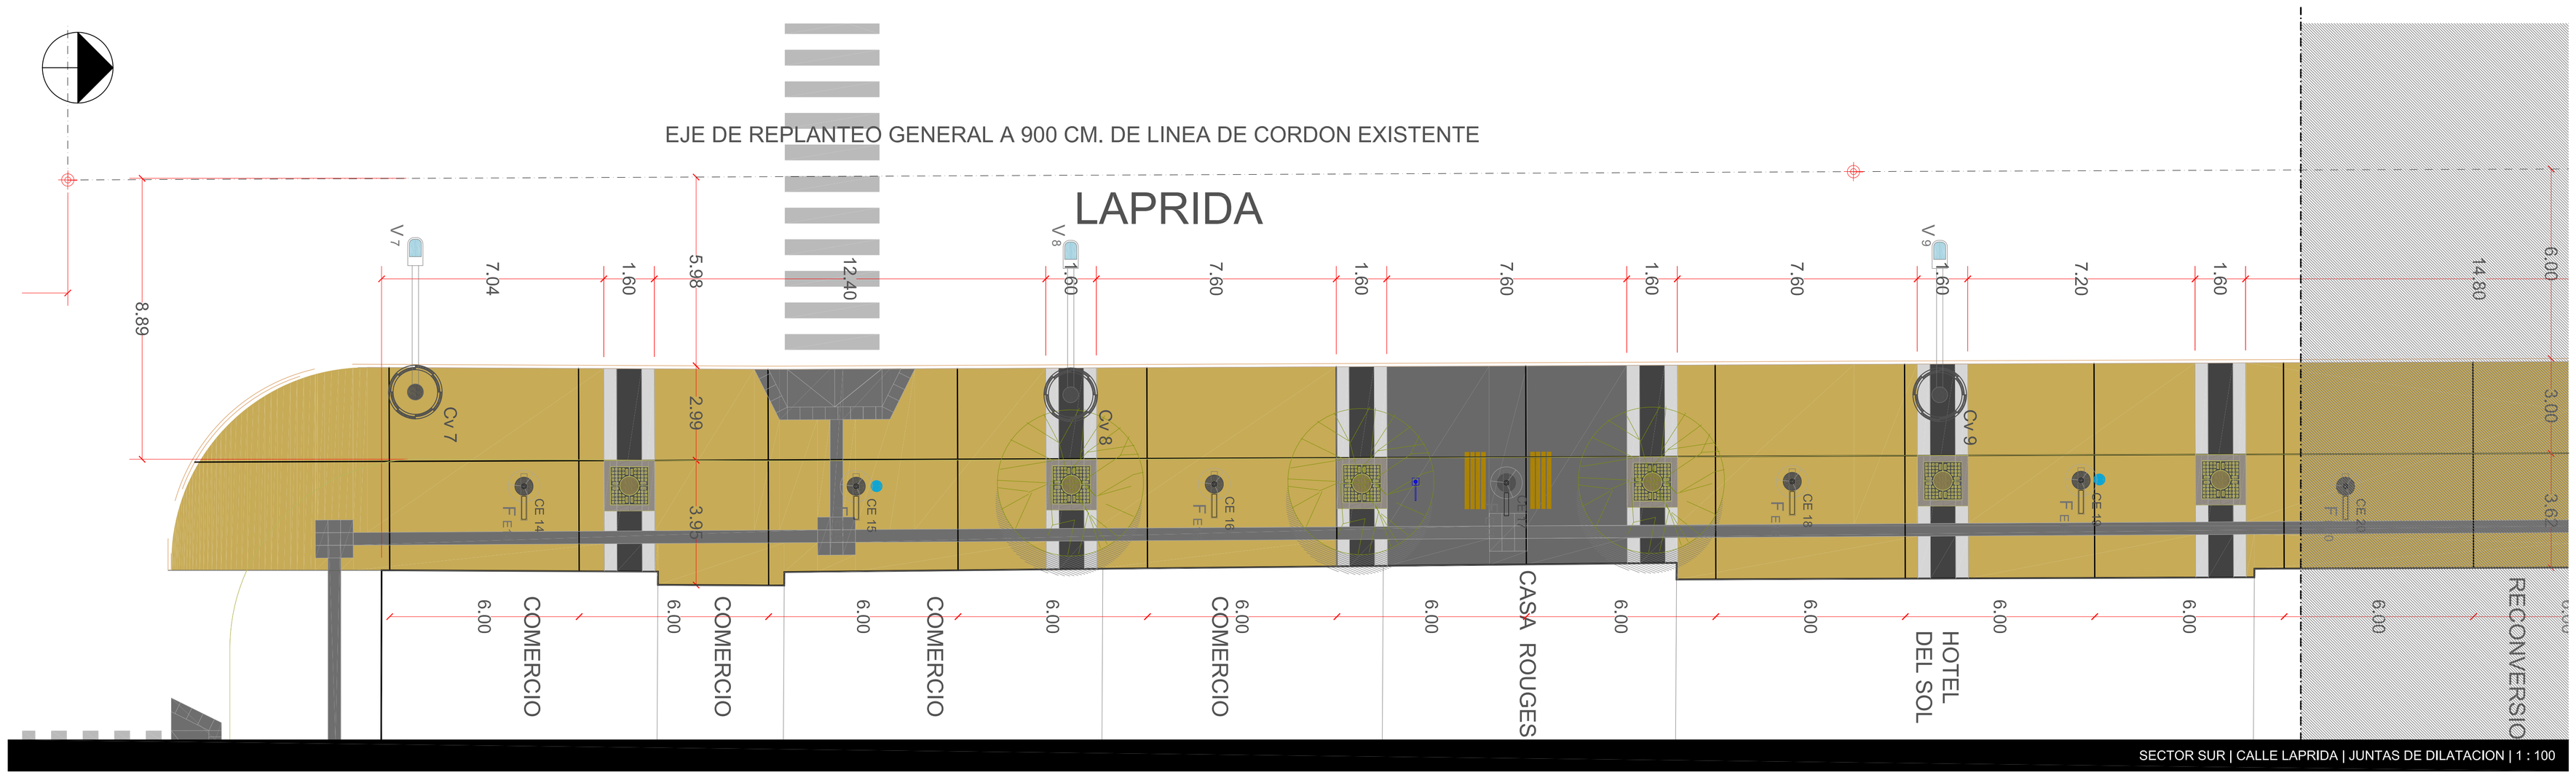

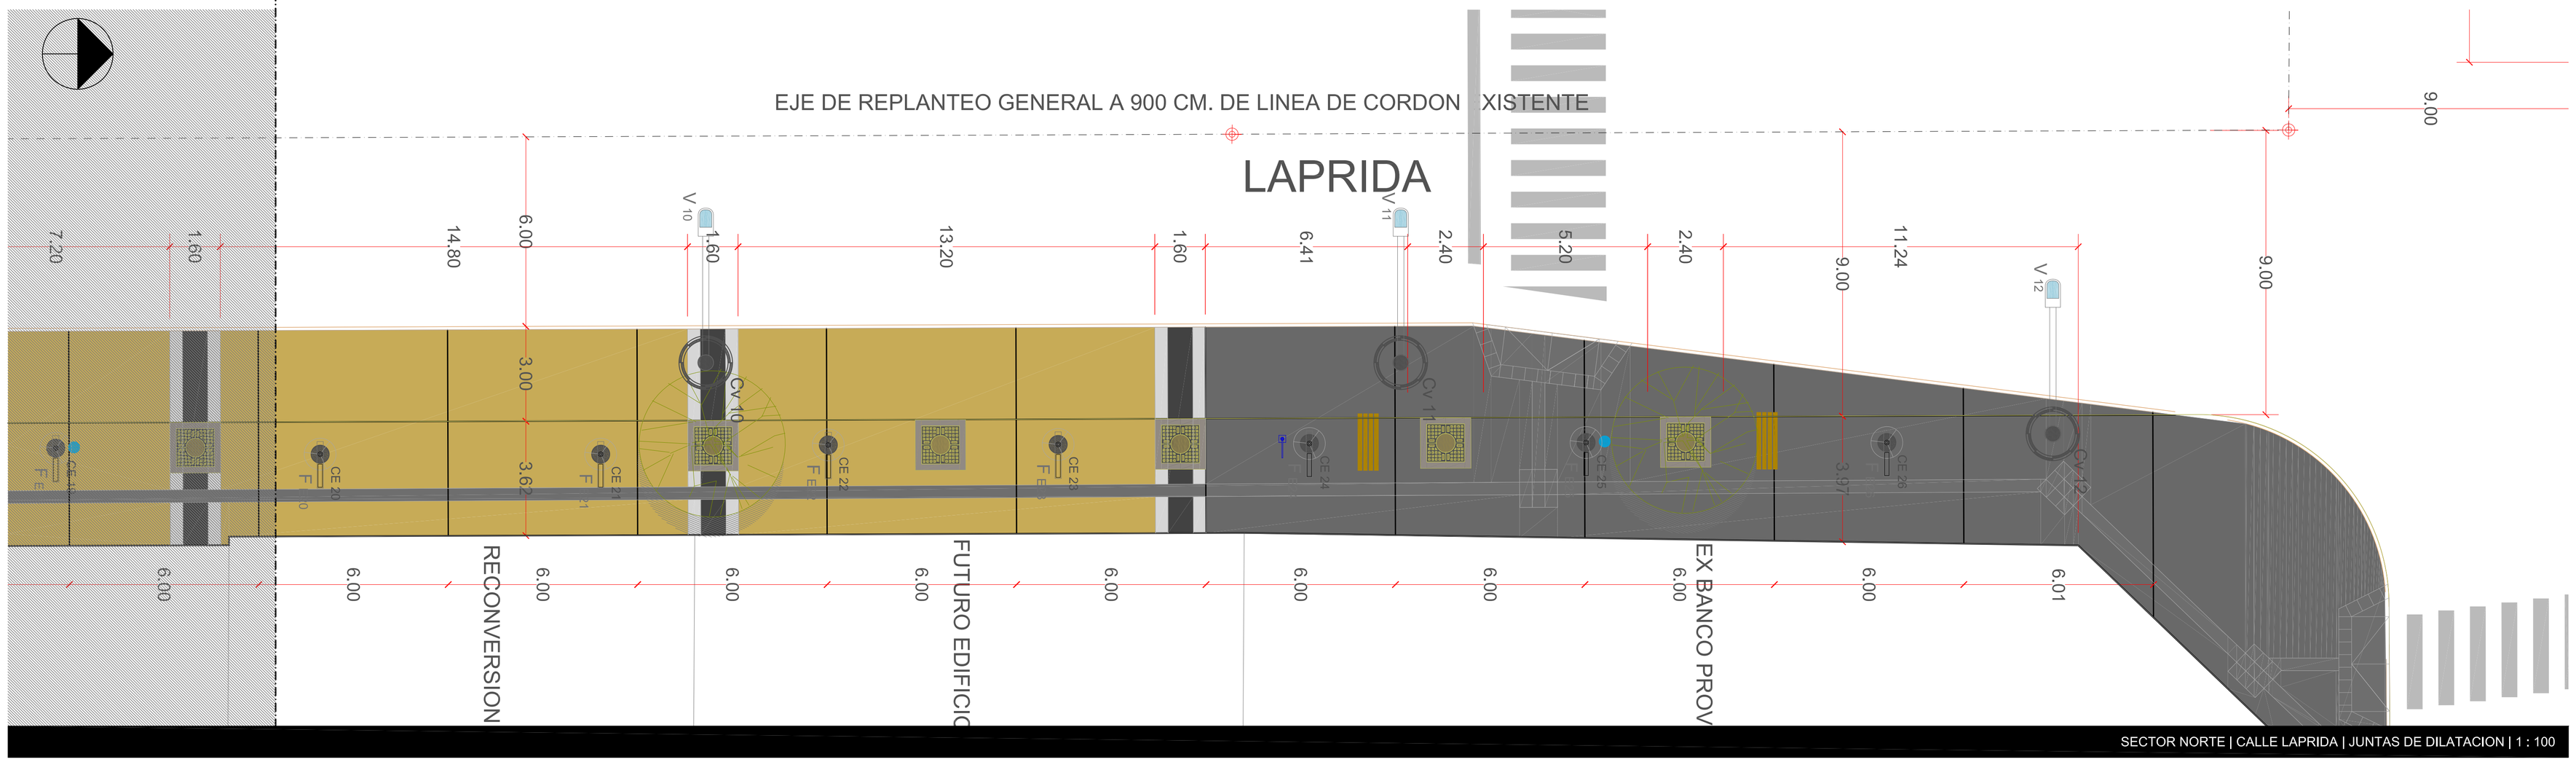

REFERENCIAS

- SOLADO EXISTENTE
- PISO PODOTACTIL
- PISO GRANITICO MODELO RECTO DE 64 PANES 40 X 40 CM - COLOR NEGRO, VERDES ALPES 114
- PISO GRANITICO MODELO SIMIL GOMA 40 X 40 CM - COLOR GRIS OSCURO 124, BORDIGLIO OSCURO
- PISO GRANITICO MODELO RECTO DE 64 PANES 40 X 40 CM - COLOR AMARILLO DORADO
- PISO GRANITICO MODELO RECTO DE 64 PANES 40 X 40 CM - COLOR BLANCO, BLANCO BRILLANTE

MUNICIPIO S.M. DE TUCUMAN

MUNICIPALIDAD DE SAN MIGUEL DE TUCUMAN
SECRETARIA DE OBRAS PUBLICOS

Secretario: ING. LUIS CHIRESTIA
Sub Secretario: ARQ. LUIS LOBO CHAKLIAN

DIRECCION DE PLANIFICACION URBANISTICO AMBIENTAL — Director: ING. HERMINIO G. VEGLIA
DIRECCION DE OBRAS VIALES — Director: ARQ. ISABEL SALAS
DIRECCION DE ALUMBRADO PUBLICO — Director: ING. HECTOR ZARATE

JERARQUIZACION Y PUESTA EN VALOR DE LA PLAZA INDEPENDENCIA Y SU ENTORNO

PLANO: PLANO DE PISOS - ENTORNO

Proyecto: DIRECCION DE PLANIFICACION URBANISTICO AMBIENTAL — ARQ. MARCELO BECCARI
DIRECCION DE OBRAS VIALES — ING. EDGARDO REVERSO
DIRECCION DE ALUMBRADO PUBLICO — ING. ELEC. PABLO M. MOLINA

Fecha:	Escala:	Dibujo:	Relevamiento:	Plano Nº:
2017	1 : 100	DEPARTAMENTOS: PLANIFICACION URBANA | ESTUDIOS Y PROYECTOS |		A15