



9 DE JULIO

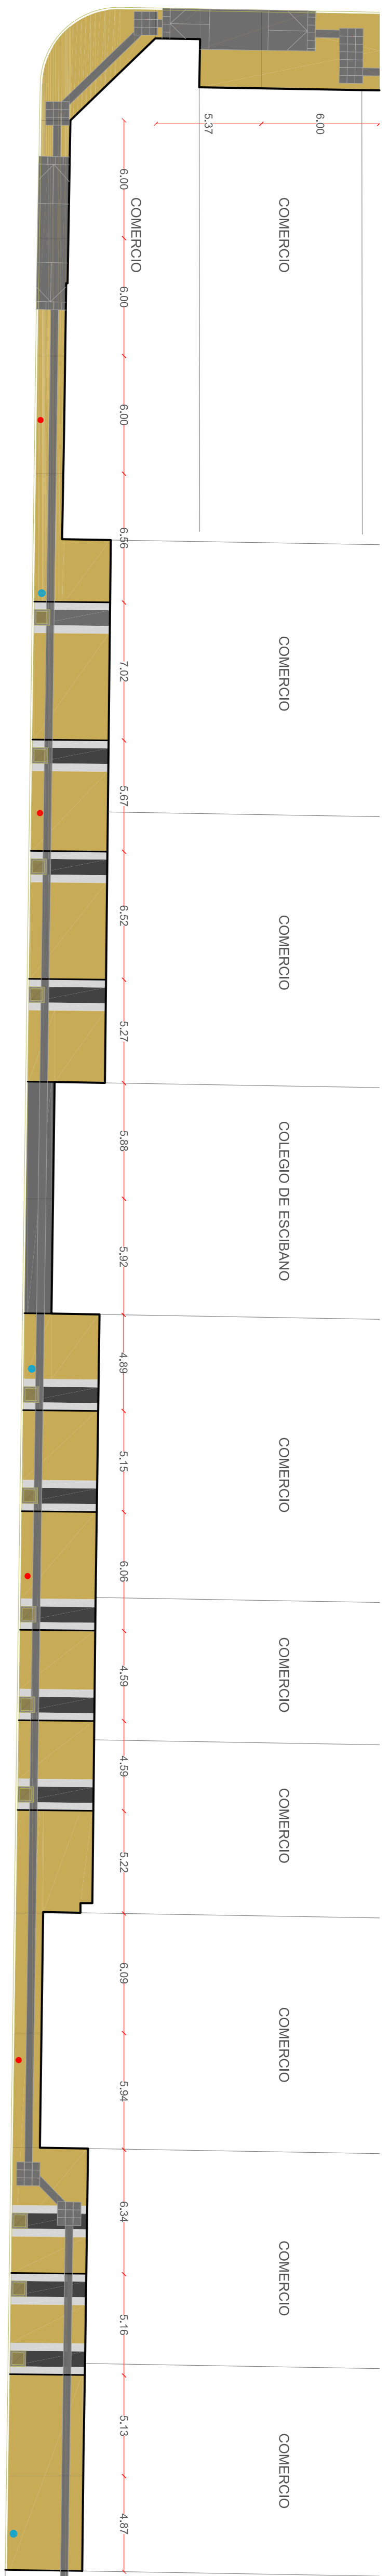


CRISOSTOMO ALVAREZ

CRISOSTOMO ALVAREZ

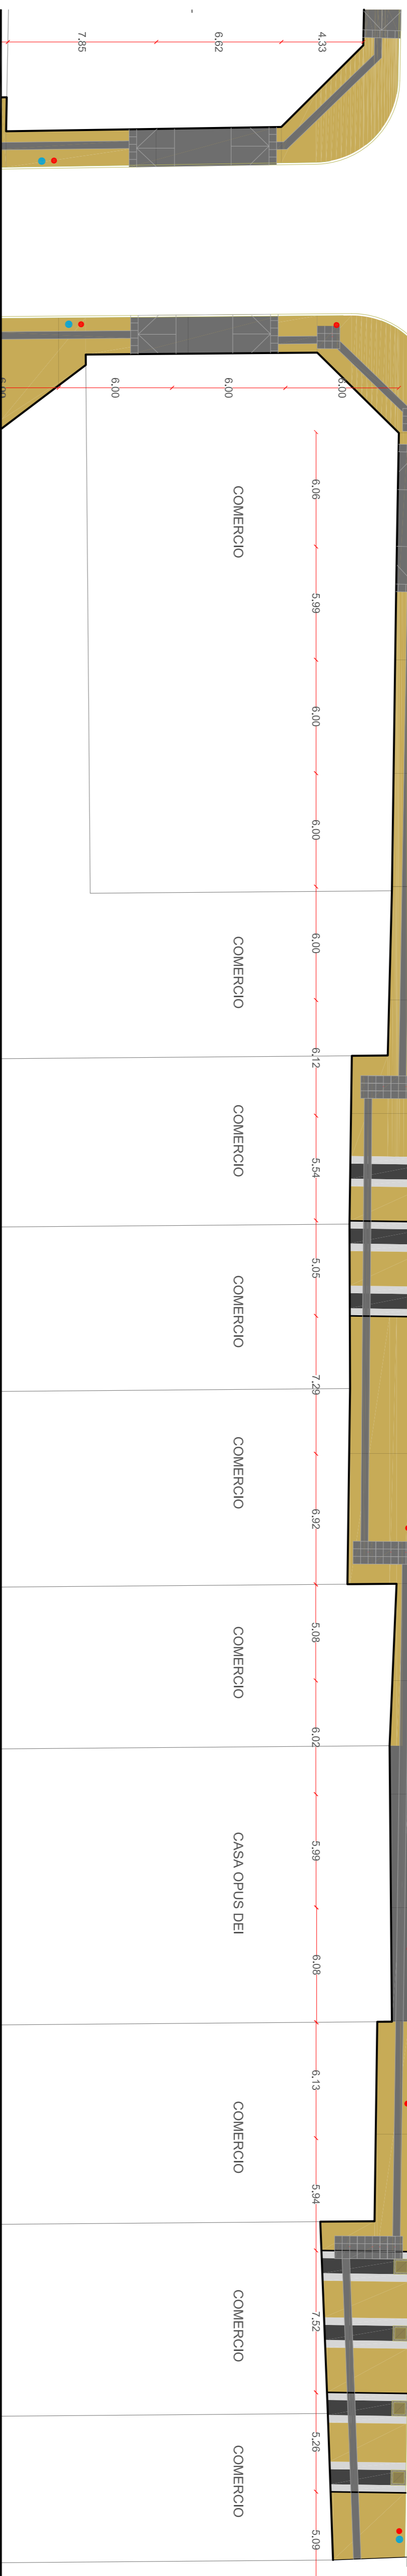


SECTOR | CALLE CRISOSTOMO ALVAREZ | JUNTAS DE DILATACION | 1 : 200

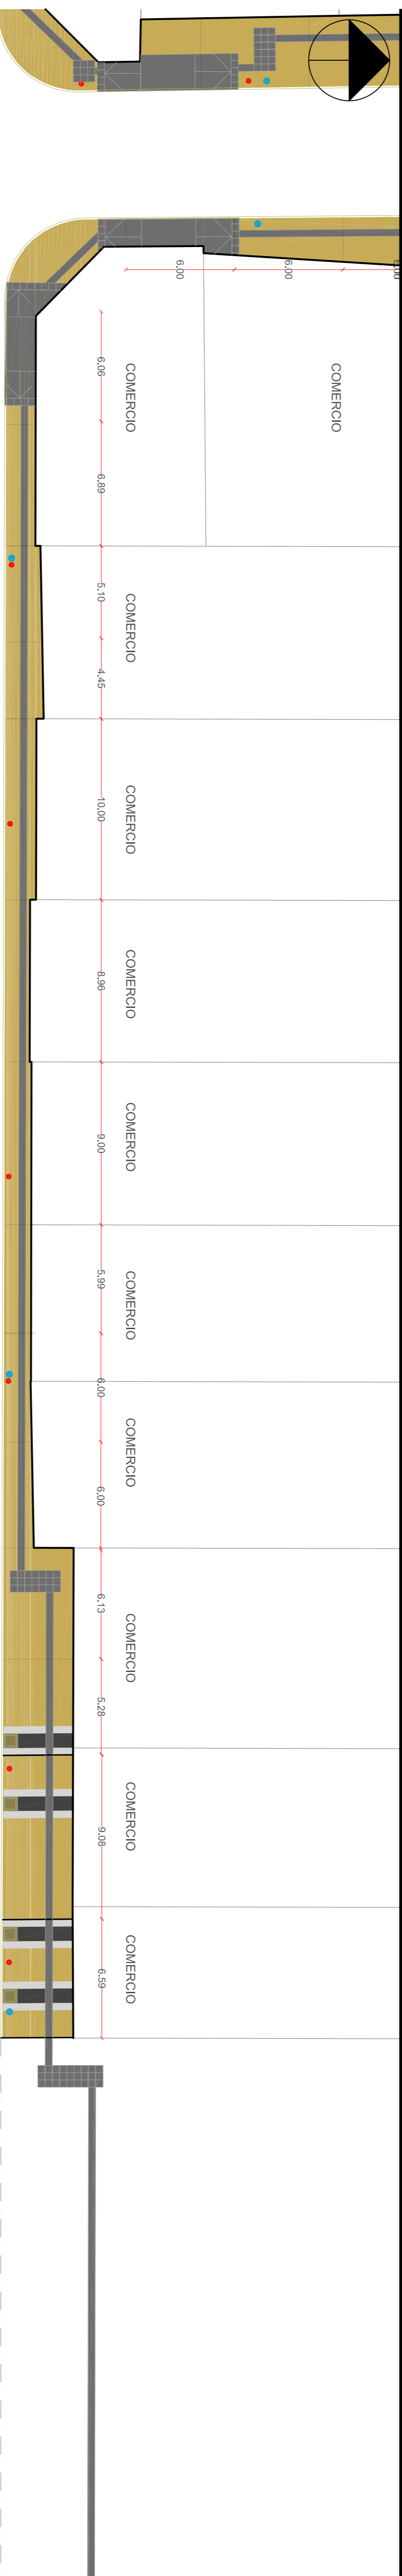

SAN LORENZO

SAN LORENZO

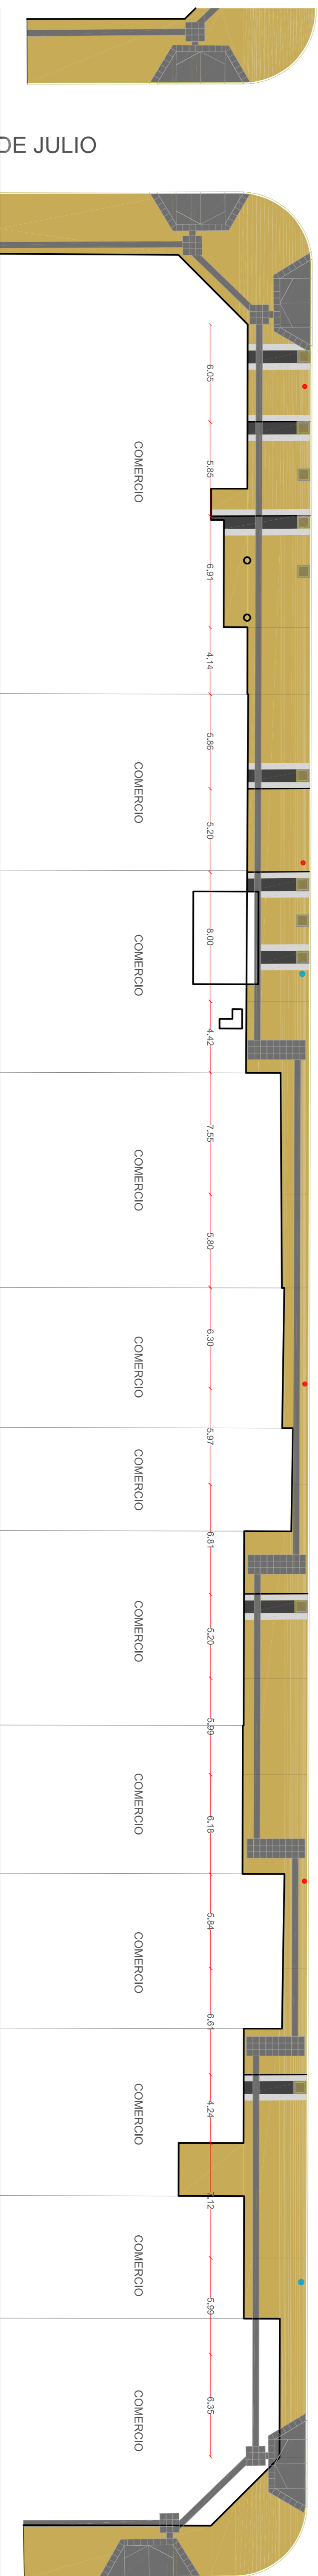


DE JULIO

SECTOR | CALLE SAN LORENZO | JUNTAS DE DILATACION | 1 : 200

REFERENCIAS

- #### SOLADO EXISTENTE
- PISO PODOCTACIL
- PISO GRANITICO MODELO RECTO DE 64 PANELES 40 X 40 CM. - COLOR NEGRO, VERDES ALPES
- PISO GRANITICO MODELO SIMIL GOMA 40 X 40 CM. - COLOR GRIS OSCURO 124, BORDIQUILLO OSCURO
- PISO GRANITICO MODELO RECTO DE 64 PANELES 40 X 40 CM. - COLOR AMARILLO DORADO
- PISO GRANITICO MODELO RECTO DE 64 PANELES 40 X 40 CM. - COLOR BLANCO, BLANCO BRILLANTE

 <p>MUNICIPIO S.M. DE TUCUMAN</p>		<p>MUNICIPALIDAD DE SAN MIGUEL DE TUCUMAN SECRETARIA DE OBRAS PUBLICAS</p>		<p>DIRECCION DE PLANEACION URBANISTICA AMBIENTAL DIRECCION DE ALBERGADO PUBLICO</p>		<p>SECRETARIA DE OBRAS PUBLICAS ING. UBER LOBO GONZALEZ DIRECCION: ING. ESTEBAN SUAREZ DIRECCION: ING. HECTOR ZABATE</p>	
<p>PLANO: JERARQUIZACION Y PUESTA EN VALOR DE LA PLAZA INDEPENDENCIA Y SU ENTORNO</p>		<p>PLANO: PLANO DE PISOS - ENTORNO</p>		<p>PROYECTO: RECONSTRUCCION Y REFORMA DE LA PLAZA INDEPENDENCIA Y SU ENTORNO</p>		<p>PROYECTISTA: ING. EDUARDO REYES ING. DIEGO REYES ING. DIEGO REYES ING. DIEGO REYES</p>	
Fecha:	2017	Escala:	1 : 200	Hoja:	18	Revisión:	A18