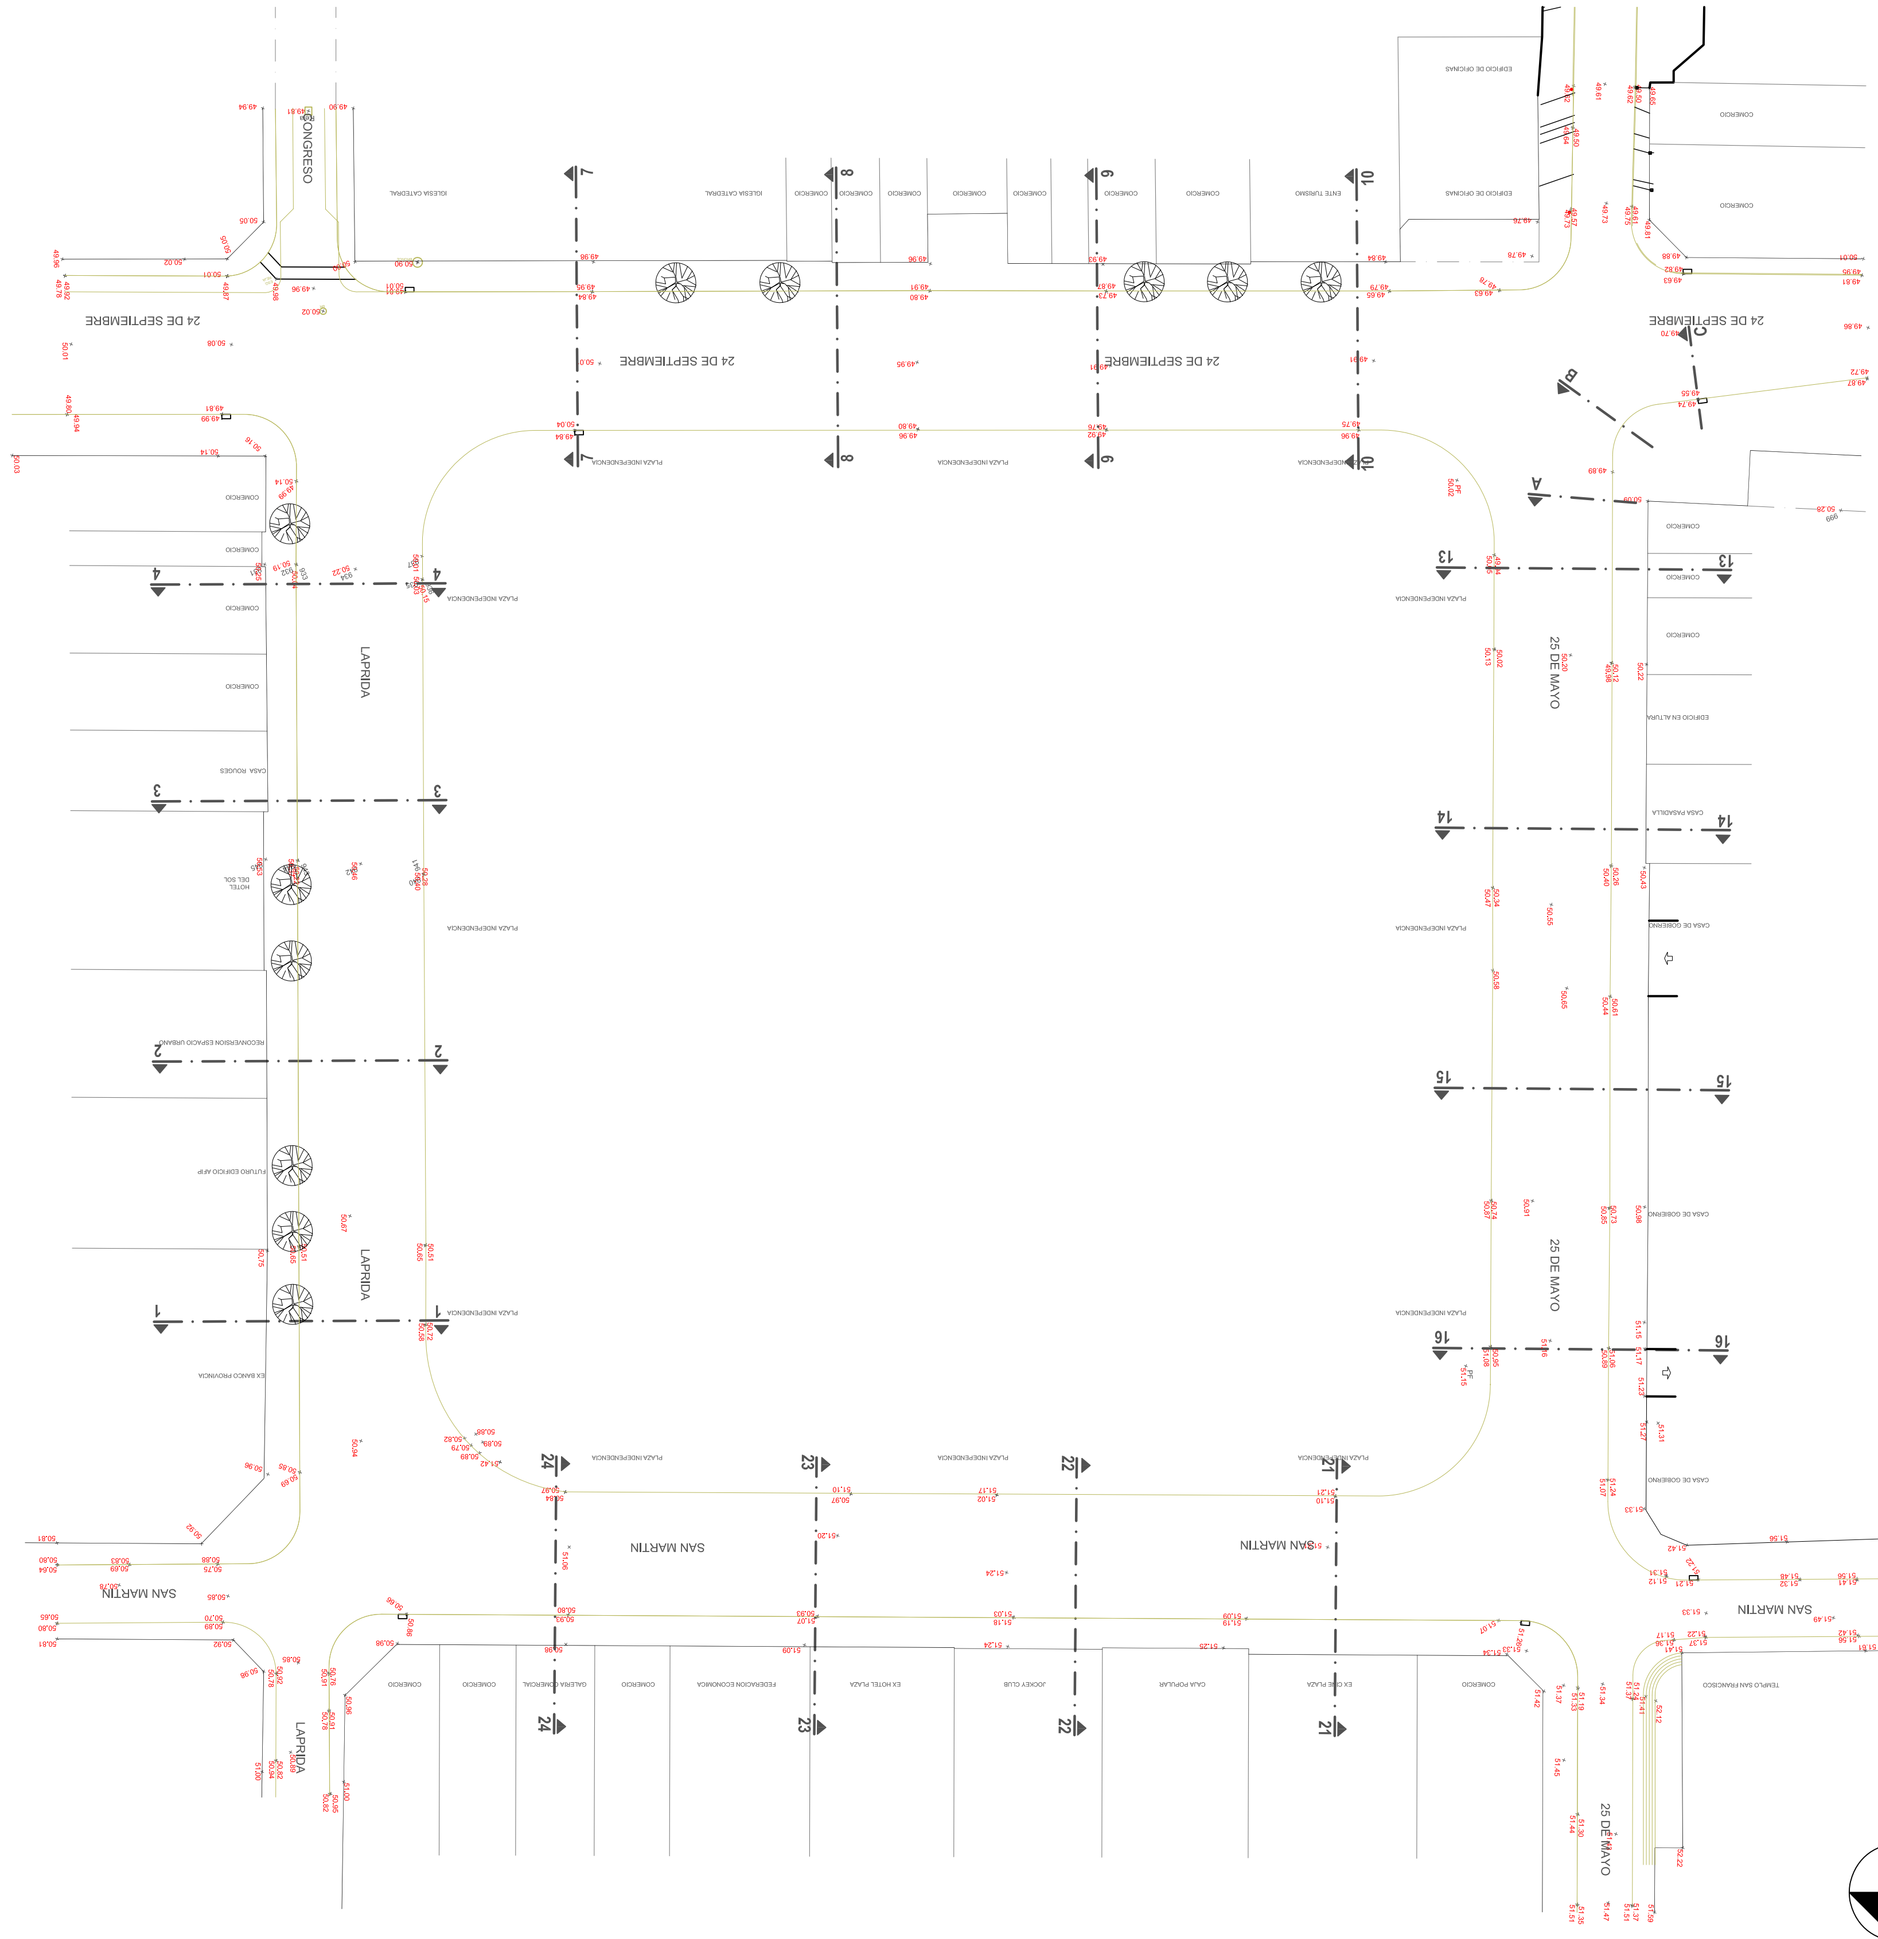

REFERENCIAS

- ARBOLADO EXISTENTE
- FAROLAS TIPO ROMANAS EXISTENTES
- DESAGÜES DOMICILIARIOS

PERFIL Nº 1
LAPRIDA 1 cuadra - Progresiva 0,00

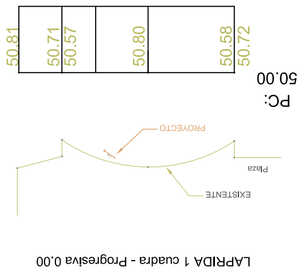

PERFIL Nº 2
LAPRIDA 1 cuadra - Progresiva 30,00

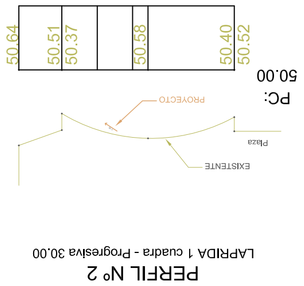

PERFIL Nº 3
LAPRIDA 1 cuadra - Progresiva 60,00

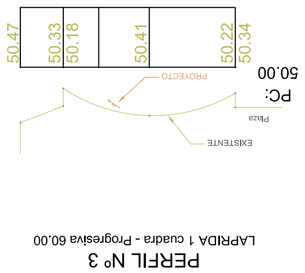

PERFIL Nº 4
LAPRIDA 1 cuadra - Progresiva 85,00

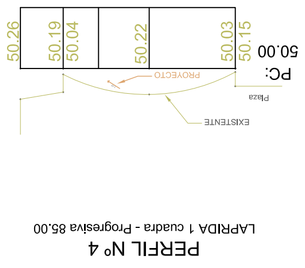

CORTES A - B - C
(ESQUEMA)

PERFIL Nº 7
24 DE SEPT AL 400 - Progresiva 0,00

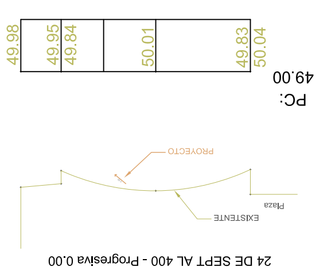

PERFIL Nº 8
24 DE SEPT AL 400 - Progresiva 30,00

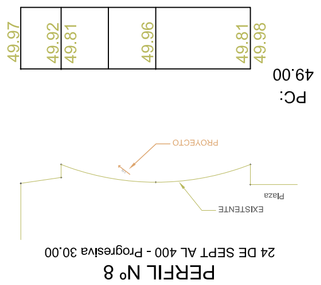

PERFIL Nº 9
24 DE SEPT AL 400 - Progresiva 60,00

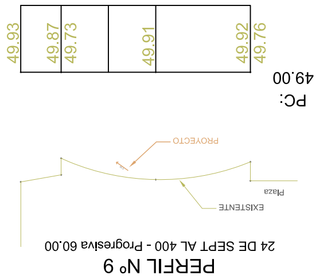

PERFIL Nº 10
24 DE SEPT AL 400 - Progresiva 90,00

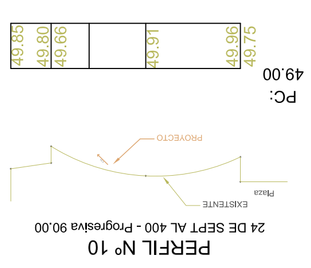

PERFIL Nº 13
25 de Mayo 1ª cuadra - Progresiva 0,00

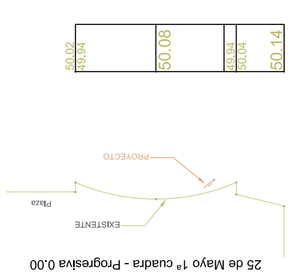

PERFIL Nº 14
25 de Mayo 1ª cuadra - Progresiva 30,00

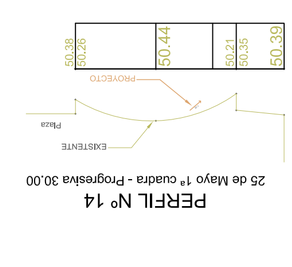

PERFIL Nº 15
25 de Mayo 1ª cuadra - Progresiva 60,00

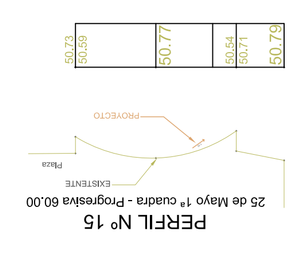

PERFIL Nº 16
25 de Mayo 1ª cuadra - Progresiva 90,00

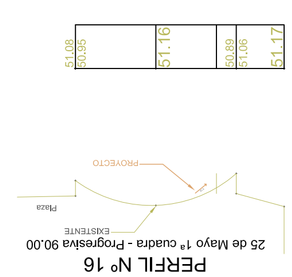

PERFIL Nº 21
SAN MARTIN AL 400 - Progresiva 0,00

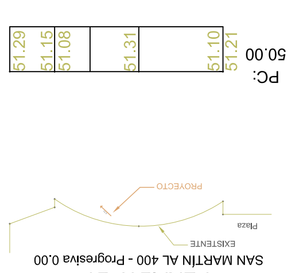

PERFIL Nº 22
SAN MARTIN AL 400 - Progresiva 30,00

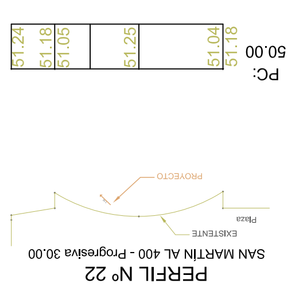

PERFIL Nº 23
SAN MARTIN AL 400 - Progresiva 60,00

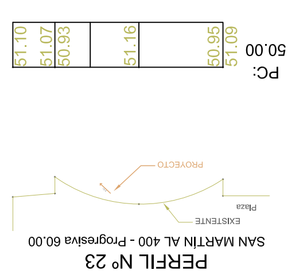

PERFIL Nº 24
SAN MARTIN AL 400 - Progresiva 90,00

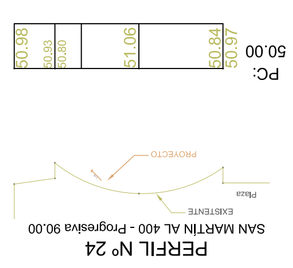

MUNICIPIO S.M. DE TUCUMAN				
Fecha: 2017	Escala: 1 : 500	Dibujo: DPTO. ESTUDIOS Y PROYECTOS	Relevamiento:	Plano Nº: B01

MUNICIPALIDAD DE SAN MIGUEL DE TUCUMAN
SECRETARÍA DE OBRAS PUBLICOS

DIRECCION DE PLANIFICACION URBANISTICO AMBIENTAL
DIRECCION DE OBRAS PUBLICAS MUNICIPALES

Secretario: ING. LUIS CHEGESTA
Sub Secretario: ARQ. LUIS LOBO CHAKLIAN

Director: ING. HERMINIO GABRIEL VEGLIA
Director: ARQ. ISABEL SALAS

Jefe Departamento: ING. EDGARDO REVERSO
Jefe Departamento: ARQ. MARCELO BECCARI

Proyecto de ampliación: ARQ. MARCELO BECCARI

JERARQUIZACION Y PUESTA EN VALOR DE LA PLAZA INDEPENDENCIA Y SU ENTORNO

PLANO:
RELEVAMIENTO | ENTORNO PLAZA INDEPENDENCIA