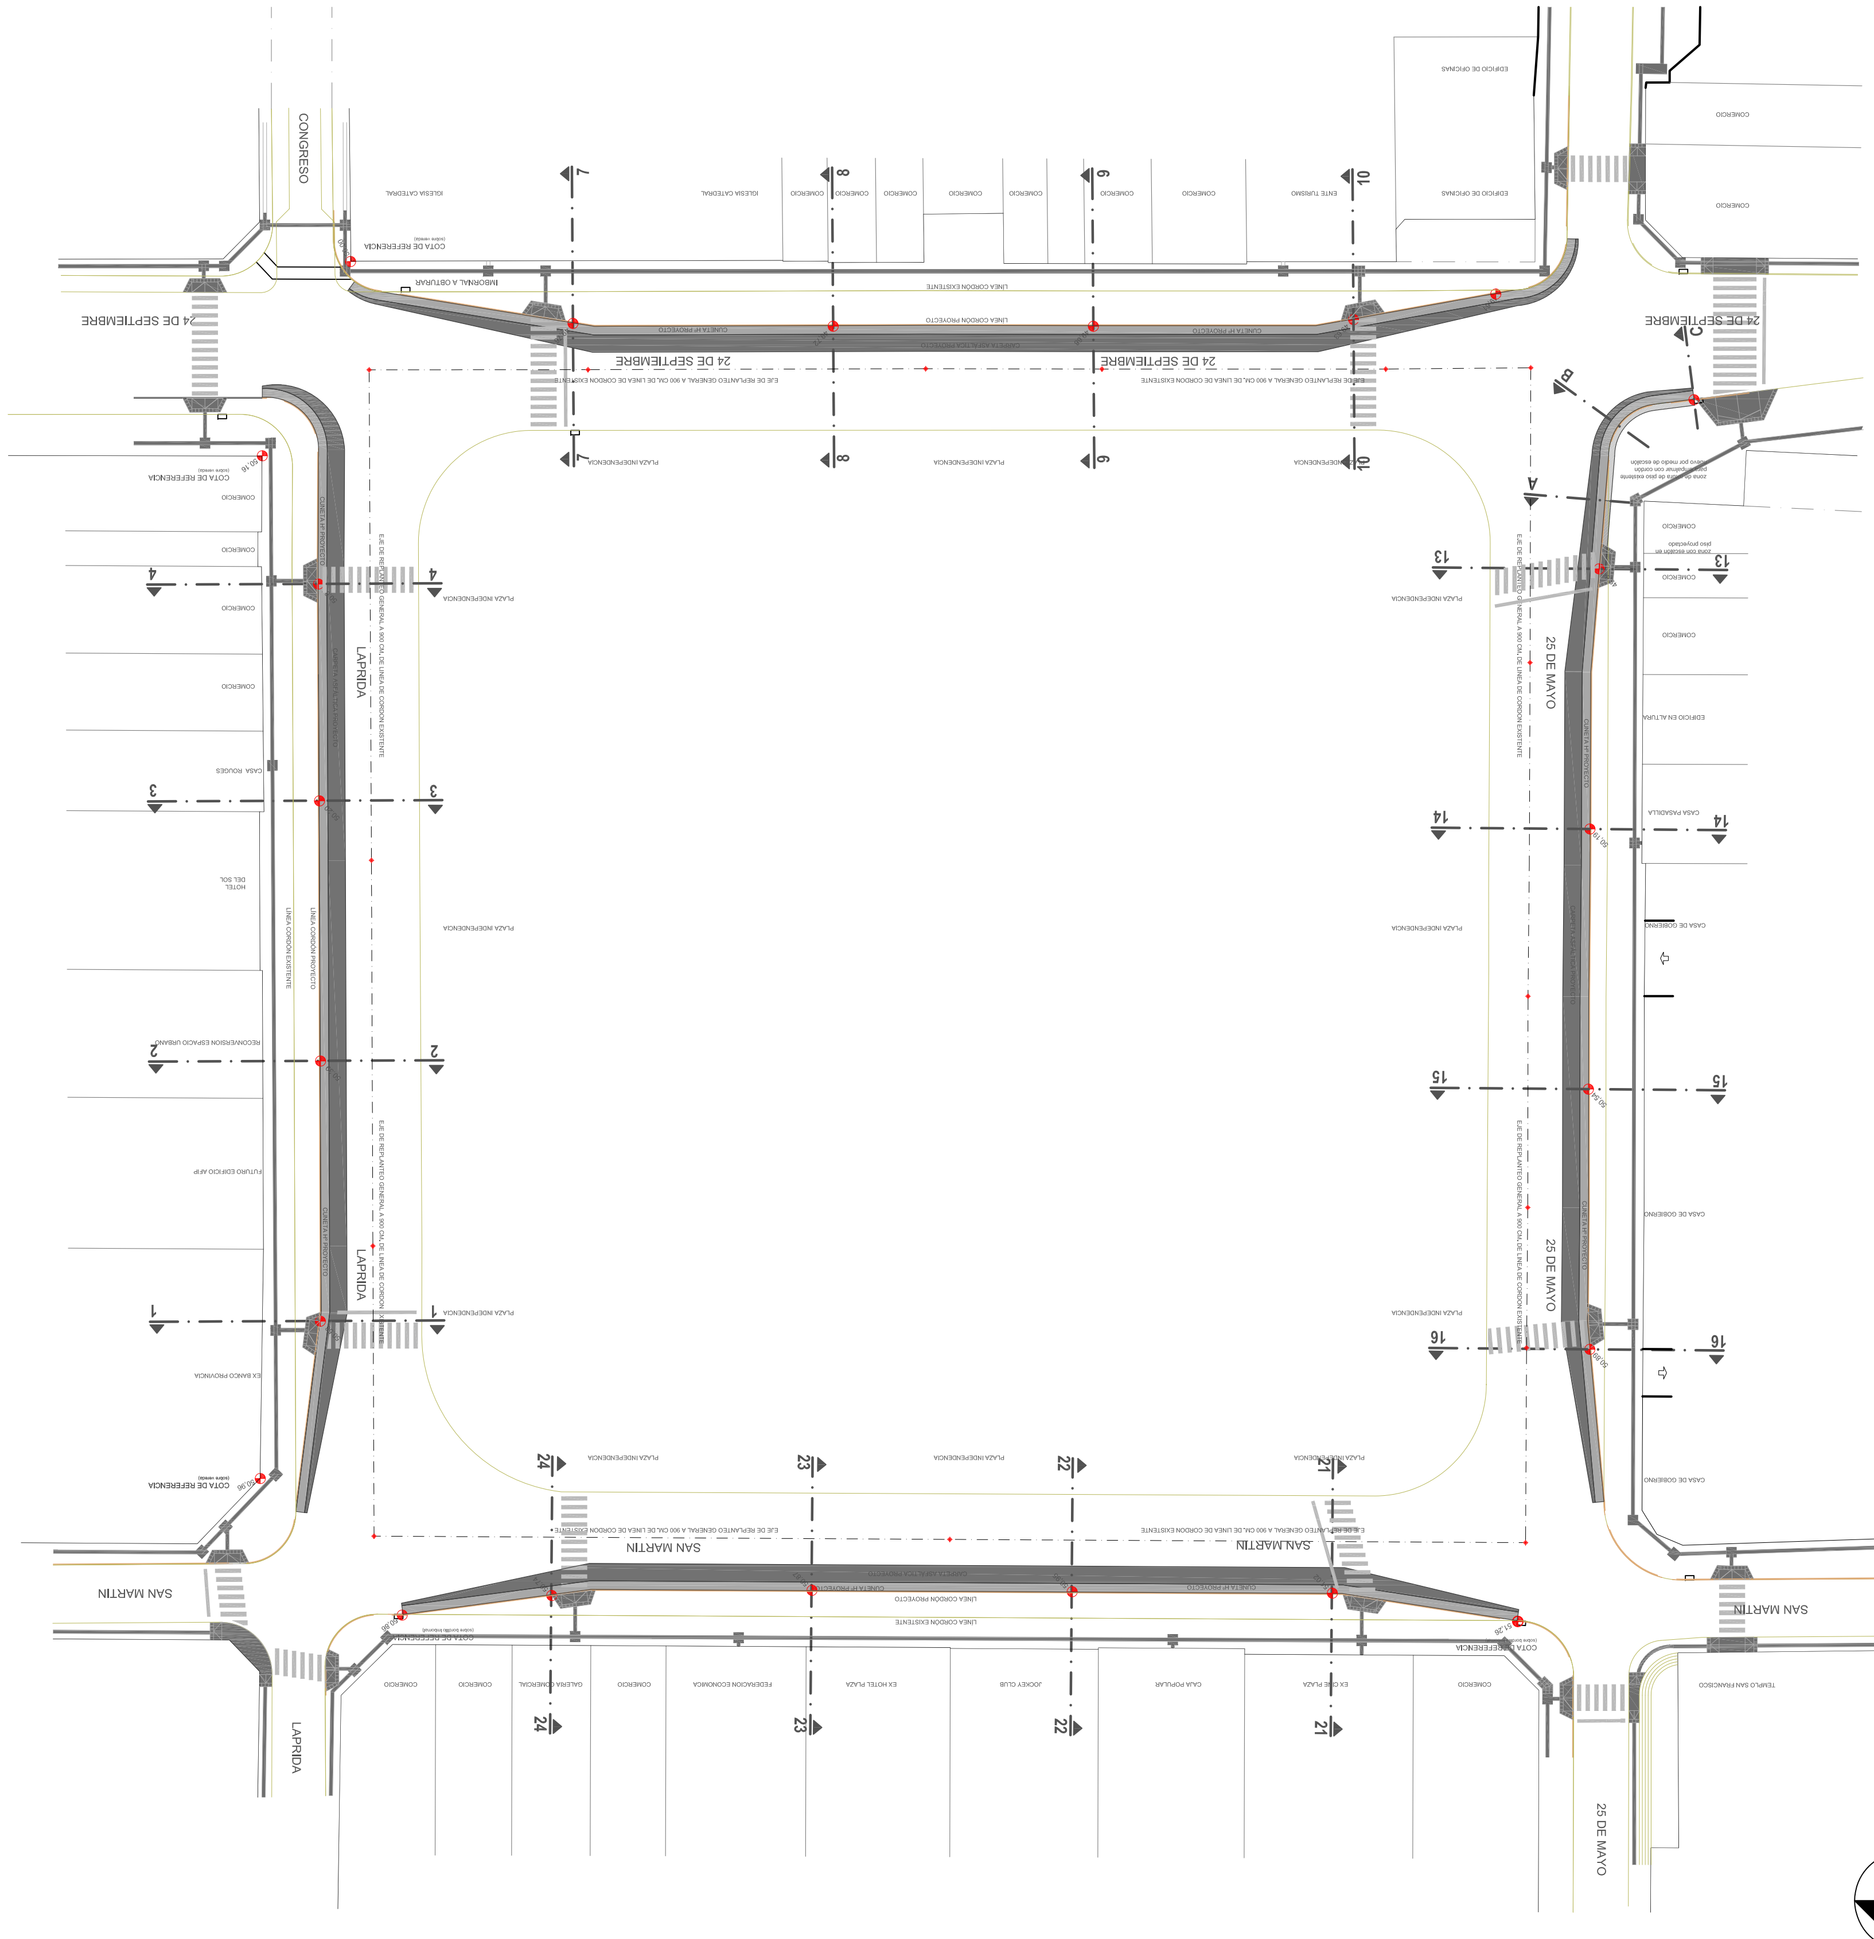

CORTES A - B - C
(ESQUEMA)

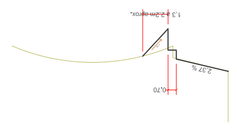

PERFIL Nº 4
LAPRIDA 1 cuadra - Progresiva 85,00

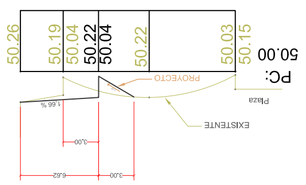

PERFIL Nº 10
24 DE SEPT AL 400 - Progresiva 90,00

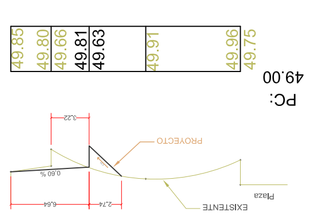

PERFIL Nº 16
25 de Mayo 1ª cuadra - Progresiva 90,00

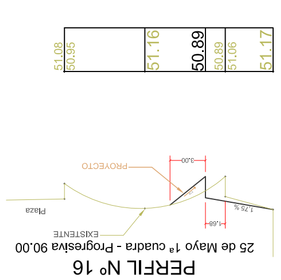

PERFIL Nº 24
SAN MARTIN AL 400 - Progresiva 90,00

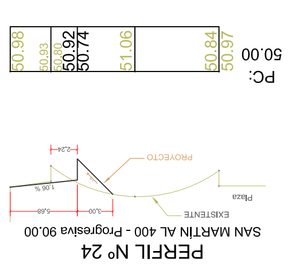

PERFIL Nº 3
LAPRIDA 1 cuadra - Progresiva 60,00

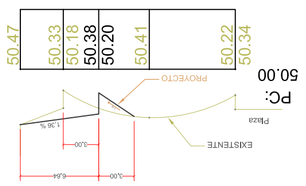

PERFIL Nº 9
24 DE SEPT AL 400 - Progresiva 60,00

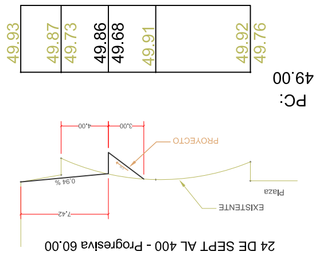

PERFIL Nº 15
25 de Mayo 1ª cuadra - Progresiva 60,00

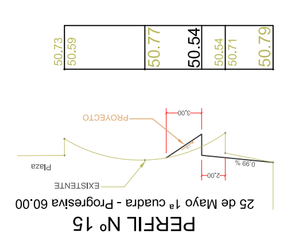

PERFIL Nº 23
SAN MARTIN AL 400 - Progresiva 60,00

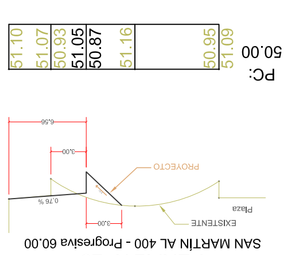

PERFIL Nº 2
LAPRIDA 1 cuadra - Progresiva 30,00

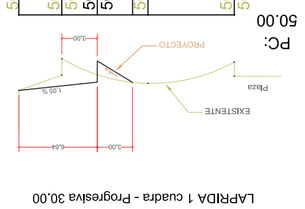

PERFIL Nº 8
24 DE SEPT AL 400 - Progresiva 30,00

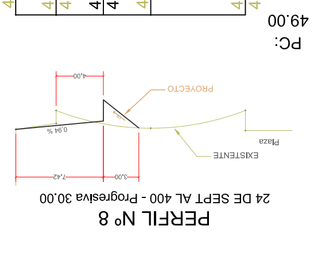

PERFIL Nº 14
25 de Mayo 1ª cuadra - Progresiva 30,00

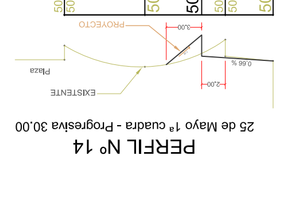

PERFIL Nº 22
SAN MARTIN AL 400 - Progresiva 30,00

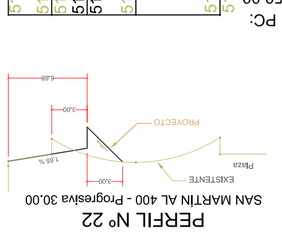

PERFIL Nº 1
LAPRIDA 1 cuadra - Progresiva 0,00

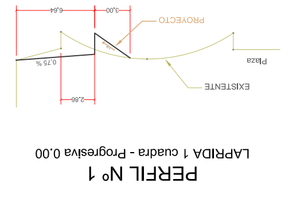

PERFIL Nº 7
24 DE SEPT AL 400 - Progresiva 0,00

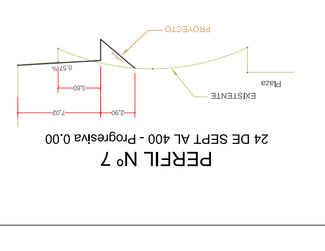

PERFIL Nº 13
25 de Mayo 1ª cuadra - Progresiva 0,00

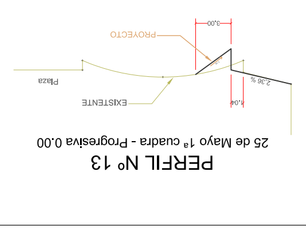

PERFIL Nº 21
SAN MARTIN AL 400 - Progresiva 0,00

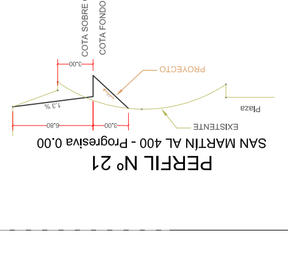

MUNICIPIO S.M. DE TUCUMAN	MUNICIPALIDAD DE SAN MIGUEL DE TUCUMAN SECRETARÍA DE OBRAS PUBLICOS DIRECCION DE PLANIFICACION URBANISTICO AMBIENTAL DIRECCION DE OBRAS PUBLICAS MUNICIPALES JERARQUIZACION Y PUESTA EN VALOR DE LA PLAZA INDEPENDENCIA Y SU ENTORNO PLANO: PROYECTO CORDON CUNETA | ENTORNO PLAZA INDEPENDENCIA	Fecha: 2017 Escala: 1 : 500 Dibujo: DPTO. ESTUDIOS Y PROYECTOS Relevamiento:	Plano Nº: B03
	Secretario: ING. LUIS CHEGESTA Sub Secretario: ARQ. LUIS LOBO CHAKLIAN Director: ING. HERMINIO GABRIEL VEGLIA Director: ARQ. ISABEL SALAS Jefe Departamento: ING. EDGARDO REVERSO Jefe Departamento: ARQ. MARCELO BECCARI Proyecto de arquitectura: ARQ. MARCELO BECCARI		