



Fecha:

2017

Escala:

S/E

Dibujó:

Ing. CLAUDIO CONCHA

Relevamiento:


Sr. Santiago Juárez

Plano Nº:

B04

MUNICIPALIDAD DE SAN MIGUEL DE TUCUMAN
SECRETARIA DE OBRAS Y SERVICIOS PUBLICOS
DIRECCION DE PLANIFICACION URBANISTICO AMBIENTAL
DIRECCION DE OBRAS PUBLICAS MUNICIPALES
JERARQUIZACION Y PUESTA EN VALOR DE LA PLAZA
INDEPENDENCIA Y SU ENTORNO
DETALLE EMPALME cunetas de Hº - carpeta asfáltica

Secretario:
ING. LUIS CHRESTIA
Sub Secretario:
ARQ. LUIS LOBO CHAKLIAN
Director:
ING. HERMINIO GABRIEL VEGLIA
Directora:
ARQ. ISABEL SALAS
Jefe Departamento:
ING. EDGARDO REVERSO
Jefe Departamento:
ARQ. MARCELO BECCARI
Proyecto de cunetas:
Ing. CLAUDIO CONCHA

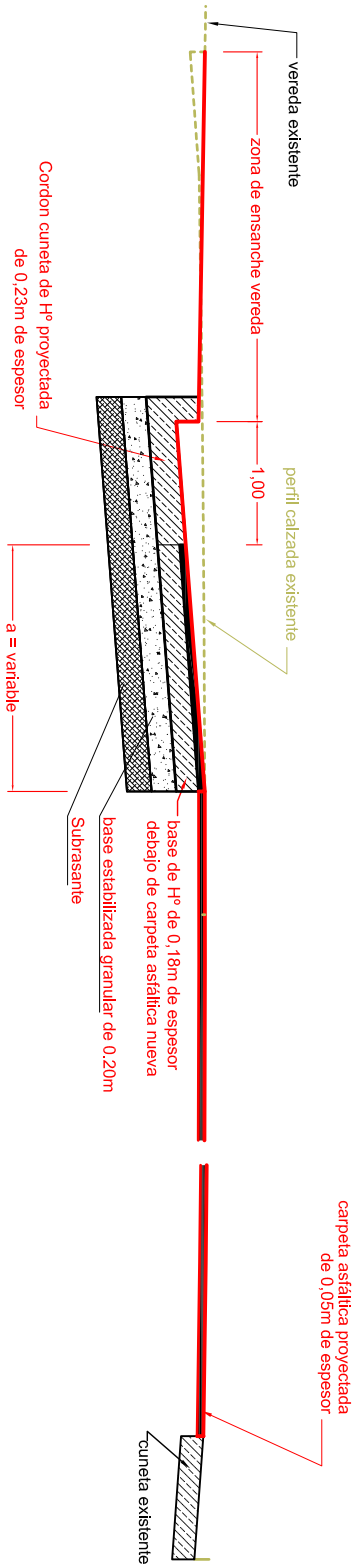

DETALLE EMPALME
CUNETETA Hº - CARPETA ASFÁLTICA