


REFERENCIAS

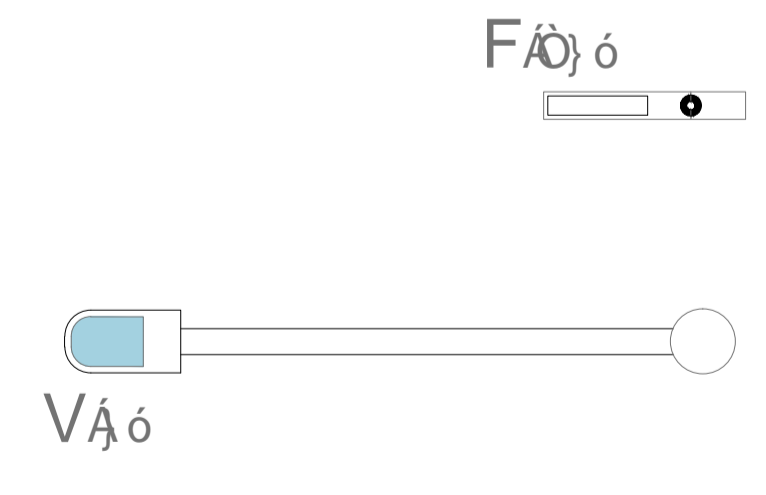

F FAROLA LED - 58w - 7.000lm - 4000°K - distribución asimétrica extendida- ILUMINACION CAMINERIAS
Cantidad: 45 unidades

V LUMINARIA VIAL LED - 96 LEDS - 191w - 20.459lm - 5700°K
ILUMINACION VIAL
Cantidad: 22 unidades

CE COLUMNA DE FAROLA - ENTORNO
COLUMNA HL- 5,00M
Cantidad: 45 unidades.

CV COLUMNA VIAL - ENTORNO
COLUMNA HL- 9,00M
Cantidad: 22 unidades.

<p>MUNICIPIO S.M. DE TUCUMAN</p>	<p>MUNICIPALIDAD DE SAN MIGUEL DE TUCUMAN SECRETARIA DE OBRAS PUBLICOS</p>				<p>Secretario: ING. LUIS CHRESTIA Sub Secretario: ARQ. LUIS LOBO CHAKLIN</p>
	<p>DIRECCION DE PLANIFICACION URBANISTICO AMBIENTAL DIRECCION DE OBRAS VIALES DIRECCION DE ALUMBRADO PUBLICO</p>				<p>Director: ING. HERRINGO VEGLIA Director: ARQ. ISABEL SALAS Director: ING. HECTOR ZARATE</p>
	<p>JERARQUIZACION Y PUESTA EN VALOR DE LA PLAZA INDEPENDENCIA Y SU ENTORNO</p>				<p>Proyecto: DIRECCION DE PLANIFICACION URBANISTICO AMBIENTAL ARQ. MARCELO BECCARI DIRECCION DE OBRAS VIALES ING. EDGARDO REVERSO</p>
	<p>PLANO: E-POSICION DE LUMINARIAS Y COLUMNAS</p>				<p>DIRECCION DE ALUMBRADO PUBLICO ING. ELEC. PABLO M. MOLINA</p>
<p>Fecha: 2017</p>	<p>Escala: 1 : 250</p>	<p>Dibujó: DIPLO. PLANIFICACION URBANA</p>	<p>Relevamiento:</p>	<p>Plano N°: D01</p>	