



ILUMINACION SECTOR MONUMENTO

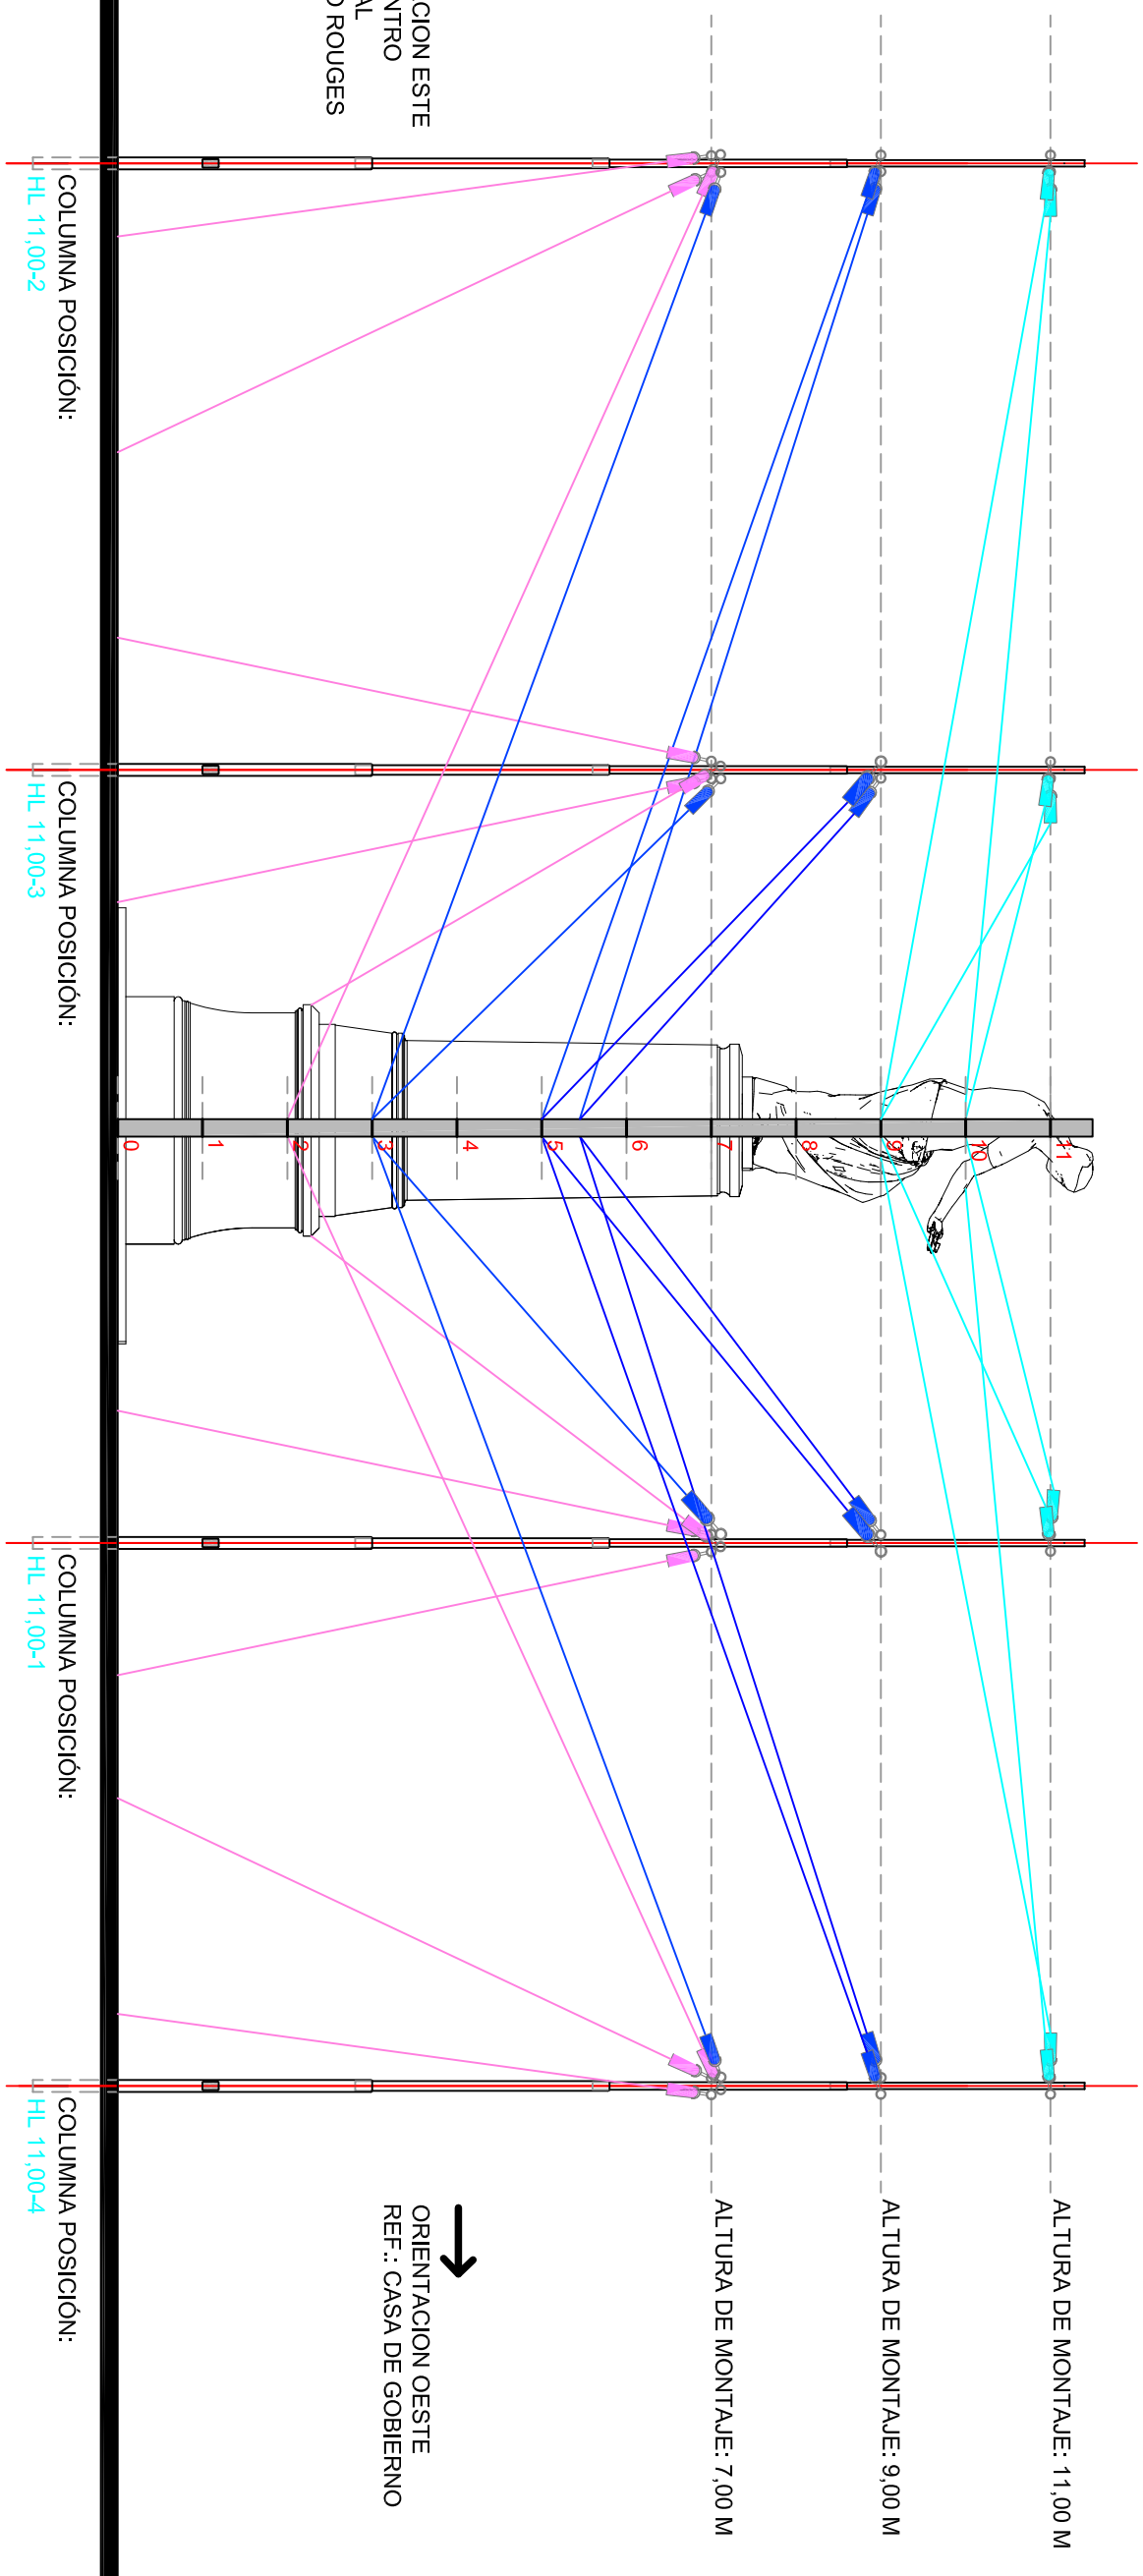

 <p>MUNICIPIO S.M. DE TUCUMAN</p>		<p>SECRETARÍA DE SAN MIGUEL DE TUCUMAN</p> <p>SECRETARÍA DE OBRAS PÚBLICAS</p> <p>DIRECCIÓN DE PLANIFICACIÓN URBANÍSTICA AMBIENTAL</p> <p>DIRECCIÓN DE OBRAS VIALES</p> <p>DIRECCIÓN DE ALUMBRADO PÚBLICO</p>
<p>Proyecto:</p> <p>JERARQUIZACION Y PUESTA EN VALOR DE LA PLAZA INDEPENDENCIA Y SU ENTORNO</p> <p>PLANO: P-POSICION, ORIENTACION Y ALTURA DE MONTAJE DE ILUMINACION "ESTATUA DE LA LIBERTAD"</p>	<p>Director: ING. HERMINIO G. VEGLIA</p> <p>Director: ARQ. ISABEL SALAS</p> <p>Director: ING. HECTOR ZARATE</p>	<p>Secretario: ING. LUIS CHRESTIA</p> <p>Sub Secretario: ARQ. LUIS LOBO CHAKLIAN</p>
<p>Fecha: 2017</p> <p>Escala: 1 : 200</p> <p>Dibujo: DFTO. PLANIFICACION URBANA</p> <p>Relevamiento:</p>	<p>Plano N°: D06</p>	