
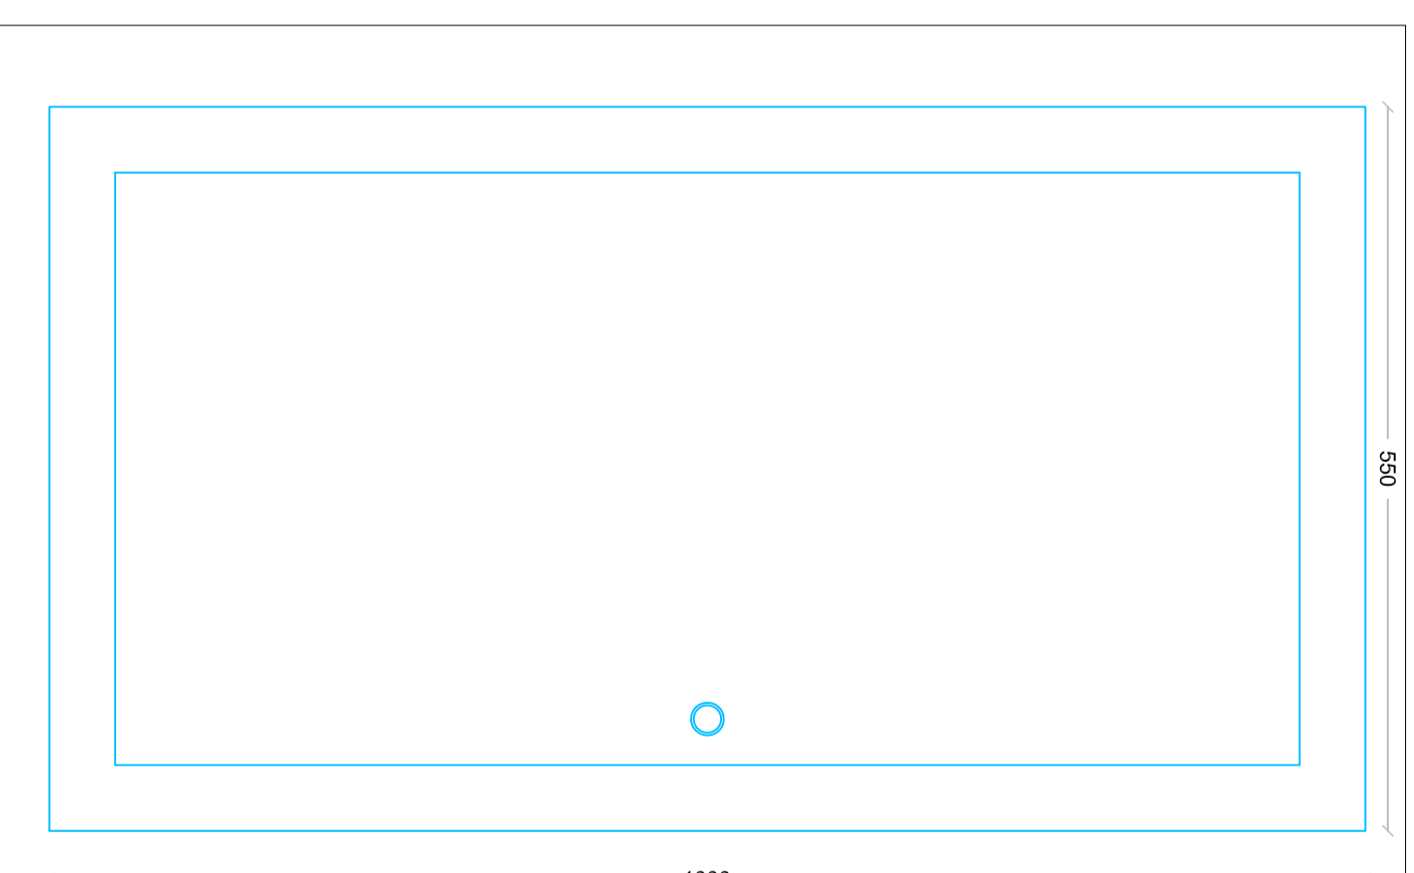
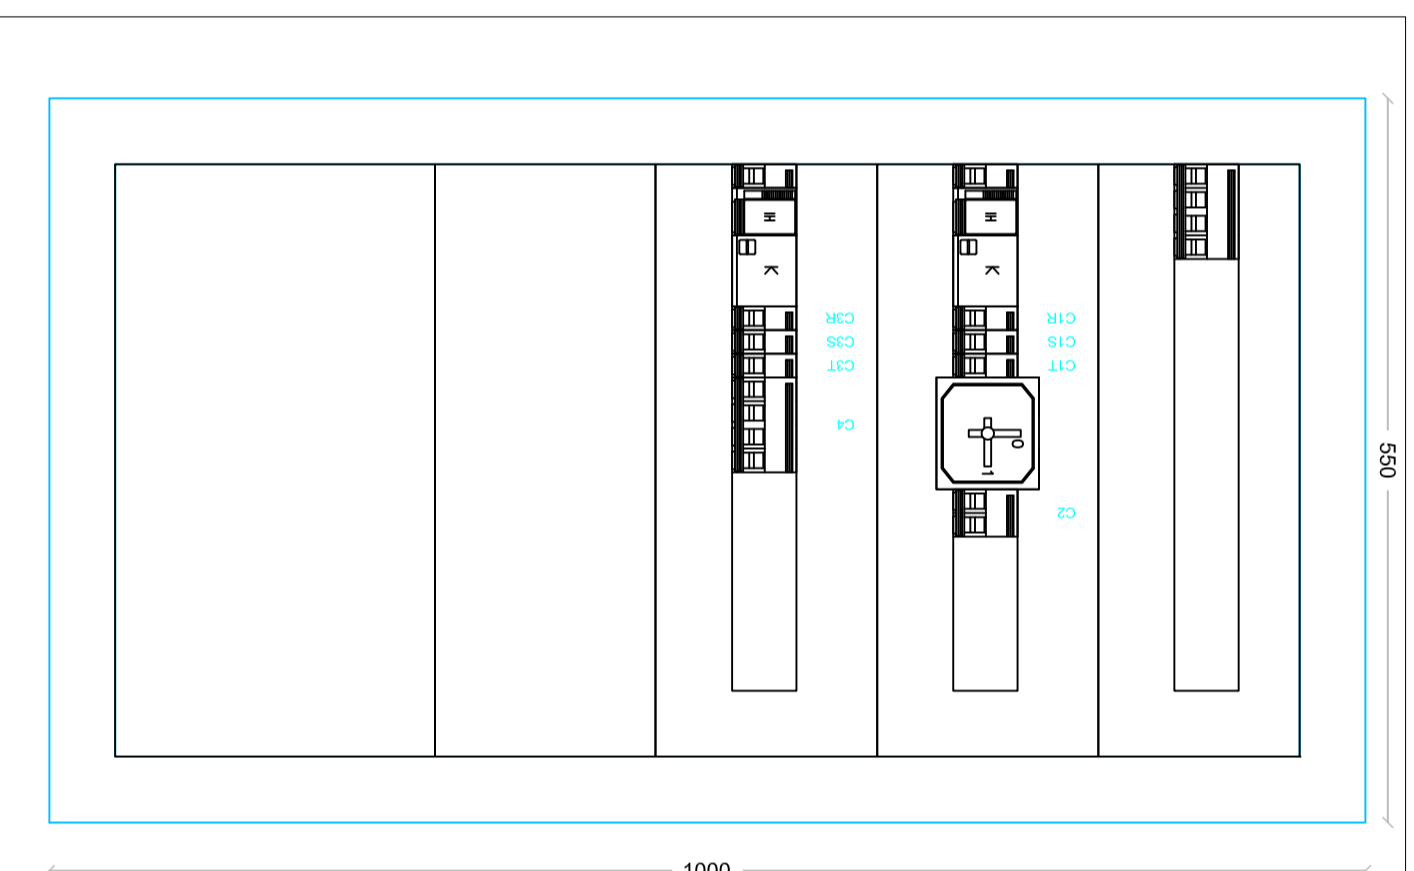



PE1/3

550

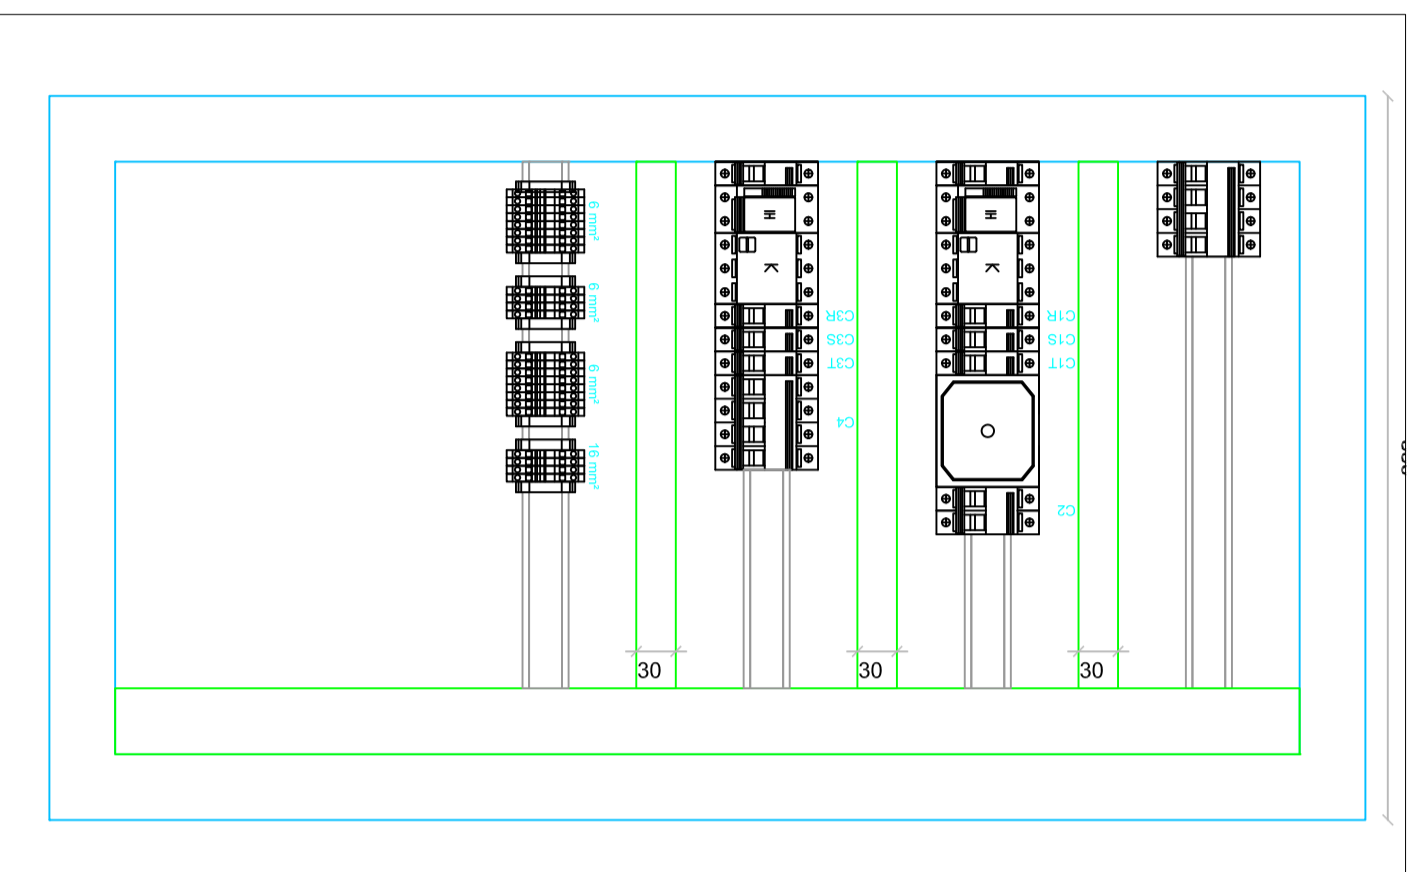

 <p>MUNICIPIO S.M. DE TUCUMÁN</p>		<p>MUNICIPALIDAD DE SAN MIGUEL DE TUCUMÁN SECRETARÍA DE OBRAS PÚBLICAS</p> <p>DIRECCIÓN DE PLANIFICACIÓN URBANÍSTICA AMBIENTAL DIRECCIÓN DE ALUMBRADO PÚBLICO</p>		<p>Secretario: ING. LUIS CHRESTIA</p> <p>Sub-Secretario: ARO. LUIS LOBO CHAKLIAN</p> <p>Director: ARO. ISABEL SALAS</p> <p>Director: ING. HECTOR ZARATE</p>	
<p>JERARQUIZACION Y PUESTA EN VALOR DE LA PLAZA INDEPENDENCIA Y SU ENTORNO</p> <p>PLANO: E-I-E-TOPOGRAFICO PUESTO DE ENCENDIDO 1 Y 3</p>		<p>Proyecto: DIRECCION DE PLANIFICACION URBANISTICO AMBIENTAL ARO. MARCELO BECCARI</p> <p>DIRECCION DE ALUMBRADO PUBLICO ING. ELEC. PABLO M. MOLINA</p>		<p>Fecha: 2017</p> <p>Escala: S/E</p> <p>Dibujo: DPTO. PLANIFICACION URBANA</p> <p>Relevamiento:</p>	
				<p>Plano N°: D29</p>	