
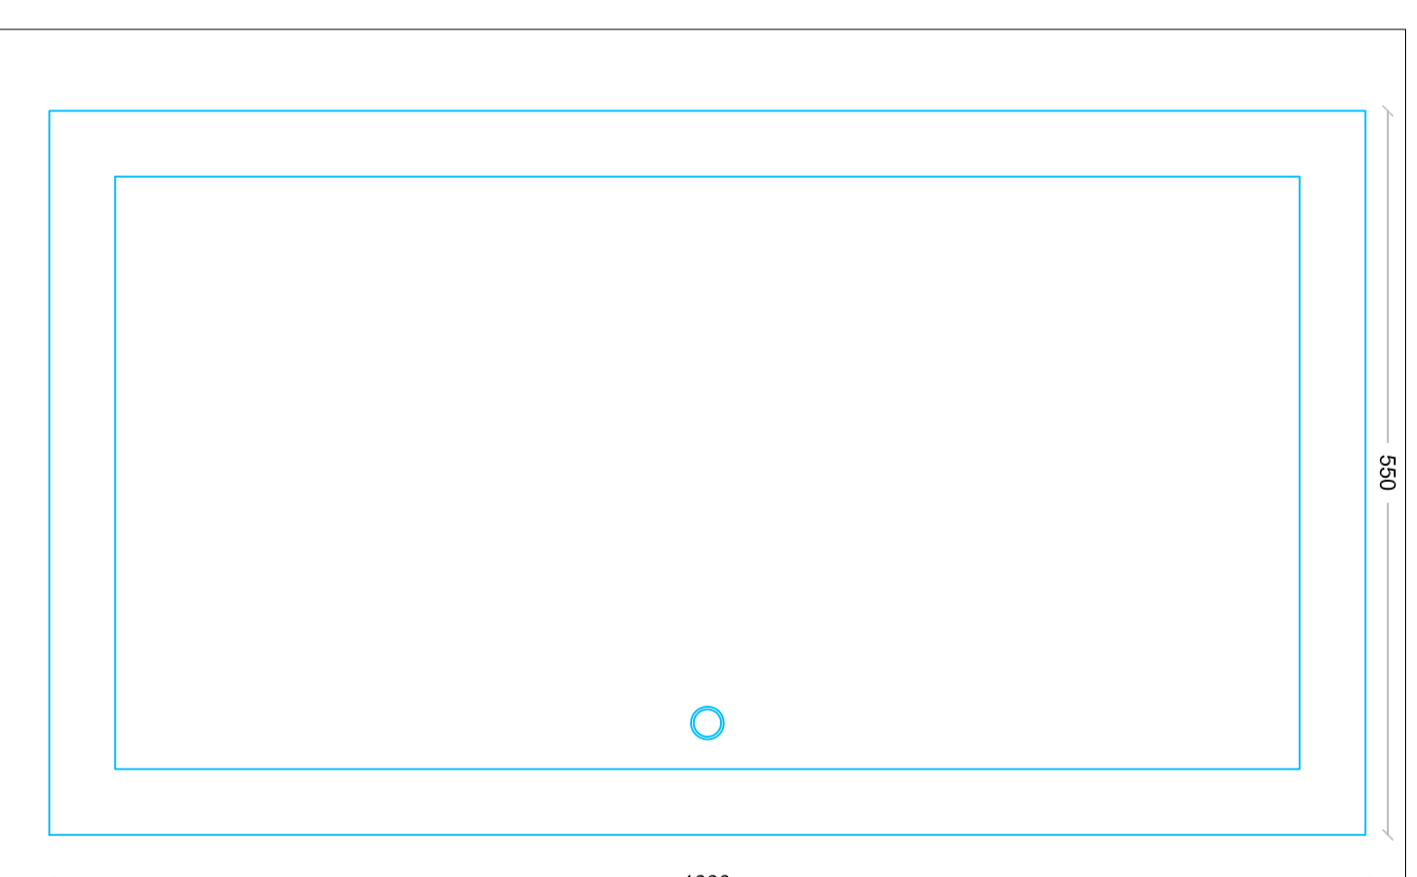
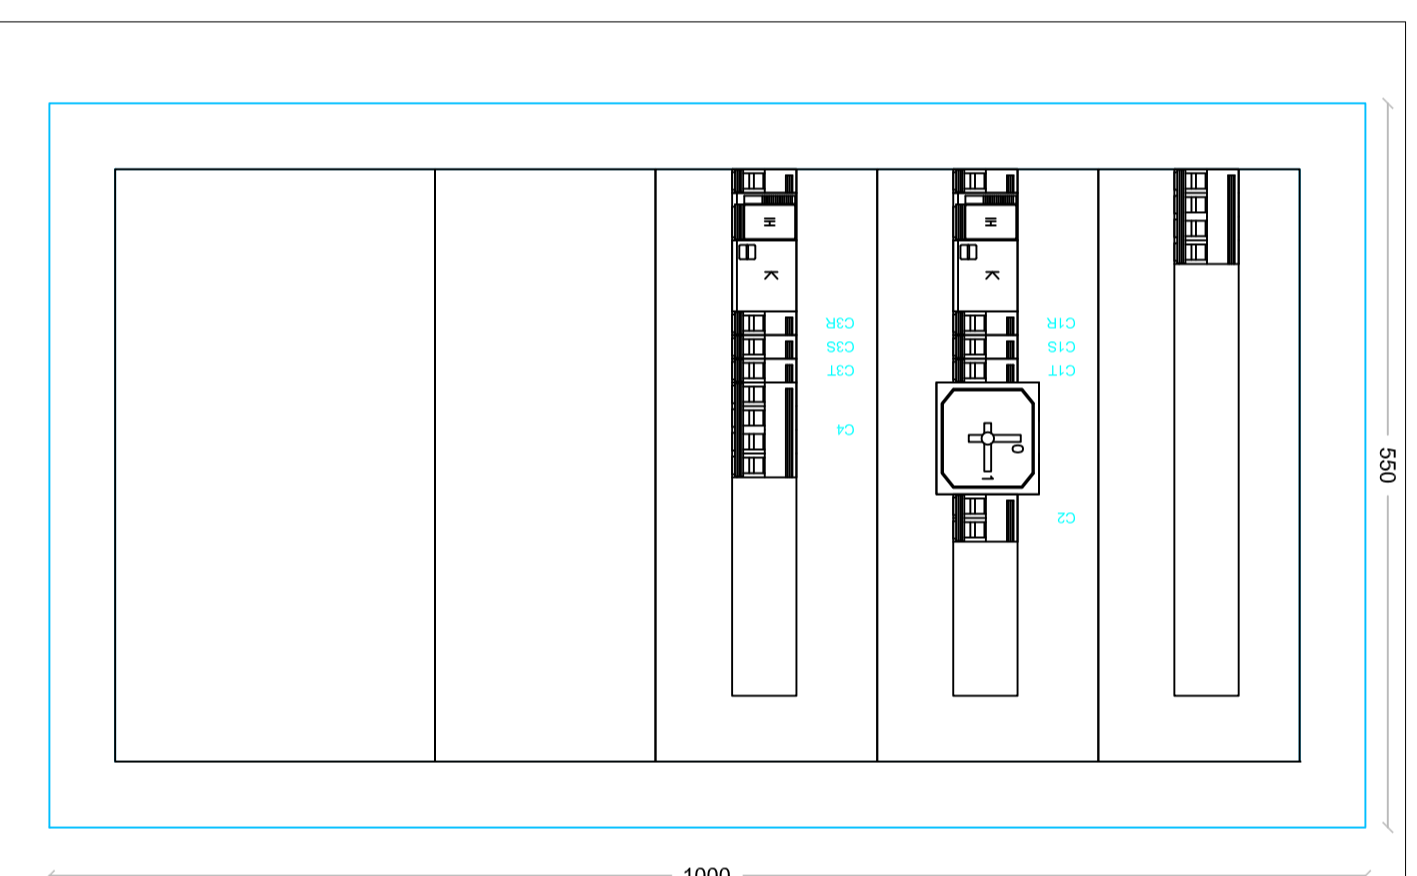


PE2/4

550

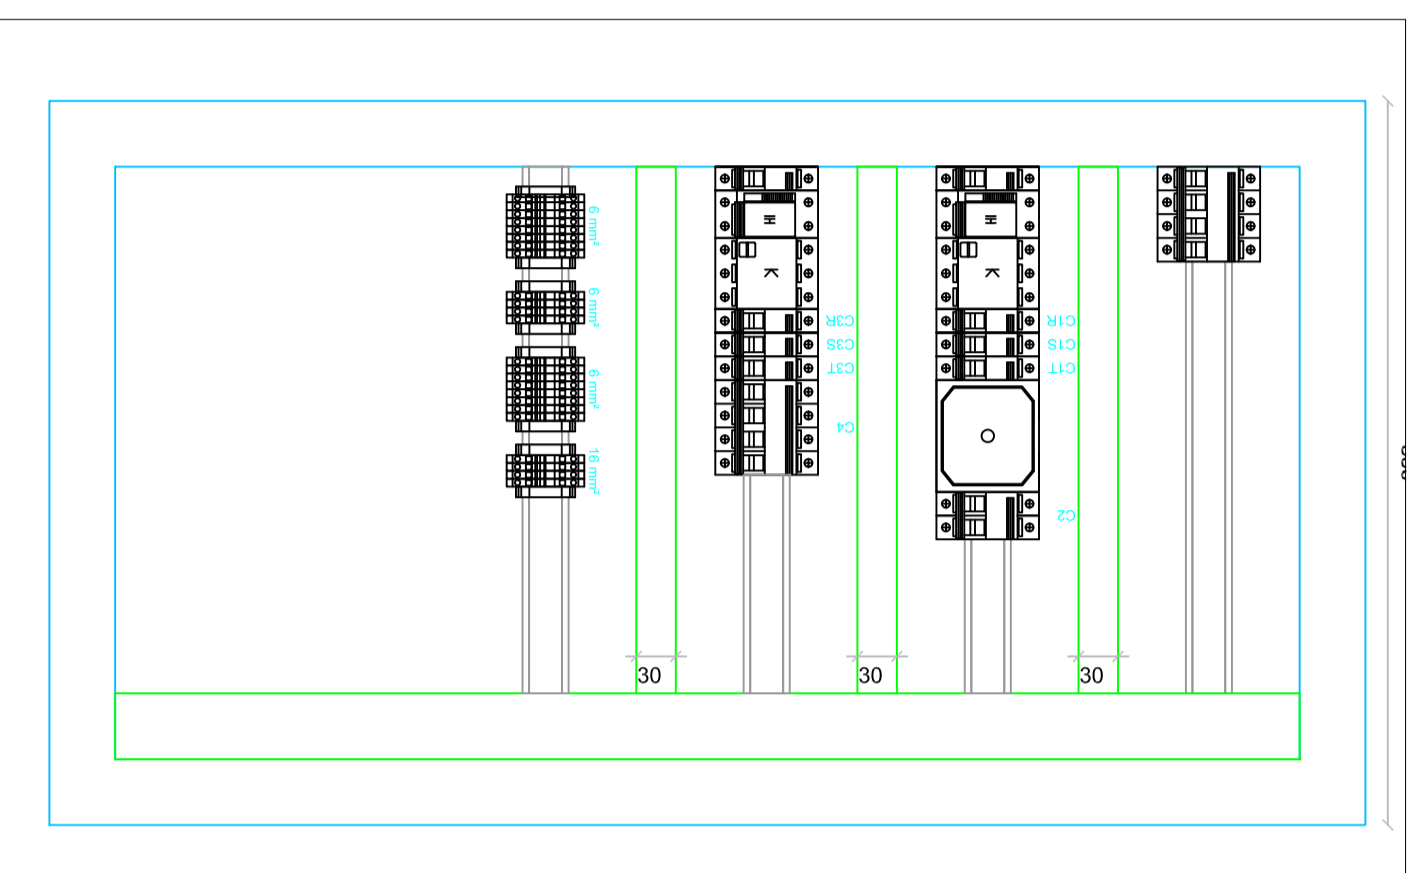

MUNICIPIO
S.M. DE TUCUMAN

MUNICIPALIDAD DE SAN MIGUEL DE TUCUMAN
SECRETARIA DE OBRAS PUBLICAS
DIRECCION DE PLANIFICACION URBANISTICO AMBIENTAL
DIRECCION DE ALUMBRADO PUBLICO

JERARQUIZACION Y PUESTA EN VALOR DE LA PLAZA INDEPENDENCIA Y SU ENTORNO

PLANO:
E-IE-TOPOGRAFICO PUESTO DE ENCENDIDO 2 Y 4

Fecha: 2017 Escala: S/E Dibujo: DPTO. PLANIFICACION URBANA Relevamiento: Plano N°: **D30**

Secretario: ING. LUIS CHRESTIA
Sub Secretario: ARO. LUIS LOBO CHAKLIAN
Director: ARO. ISABEL SALAS
Director: ING. HECTOR ZARATE

Proyecto: DIRECCION DE PLANIFICACION URBANISTICO AMBIENTAL
ARO. MARCELO BECCARI
DIRECCION DE ALUMBRADO PUBLICO
ING. ELEC. PABLO M. MOLINA