
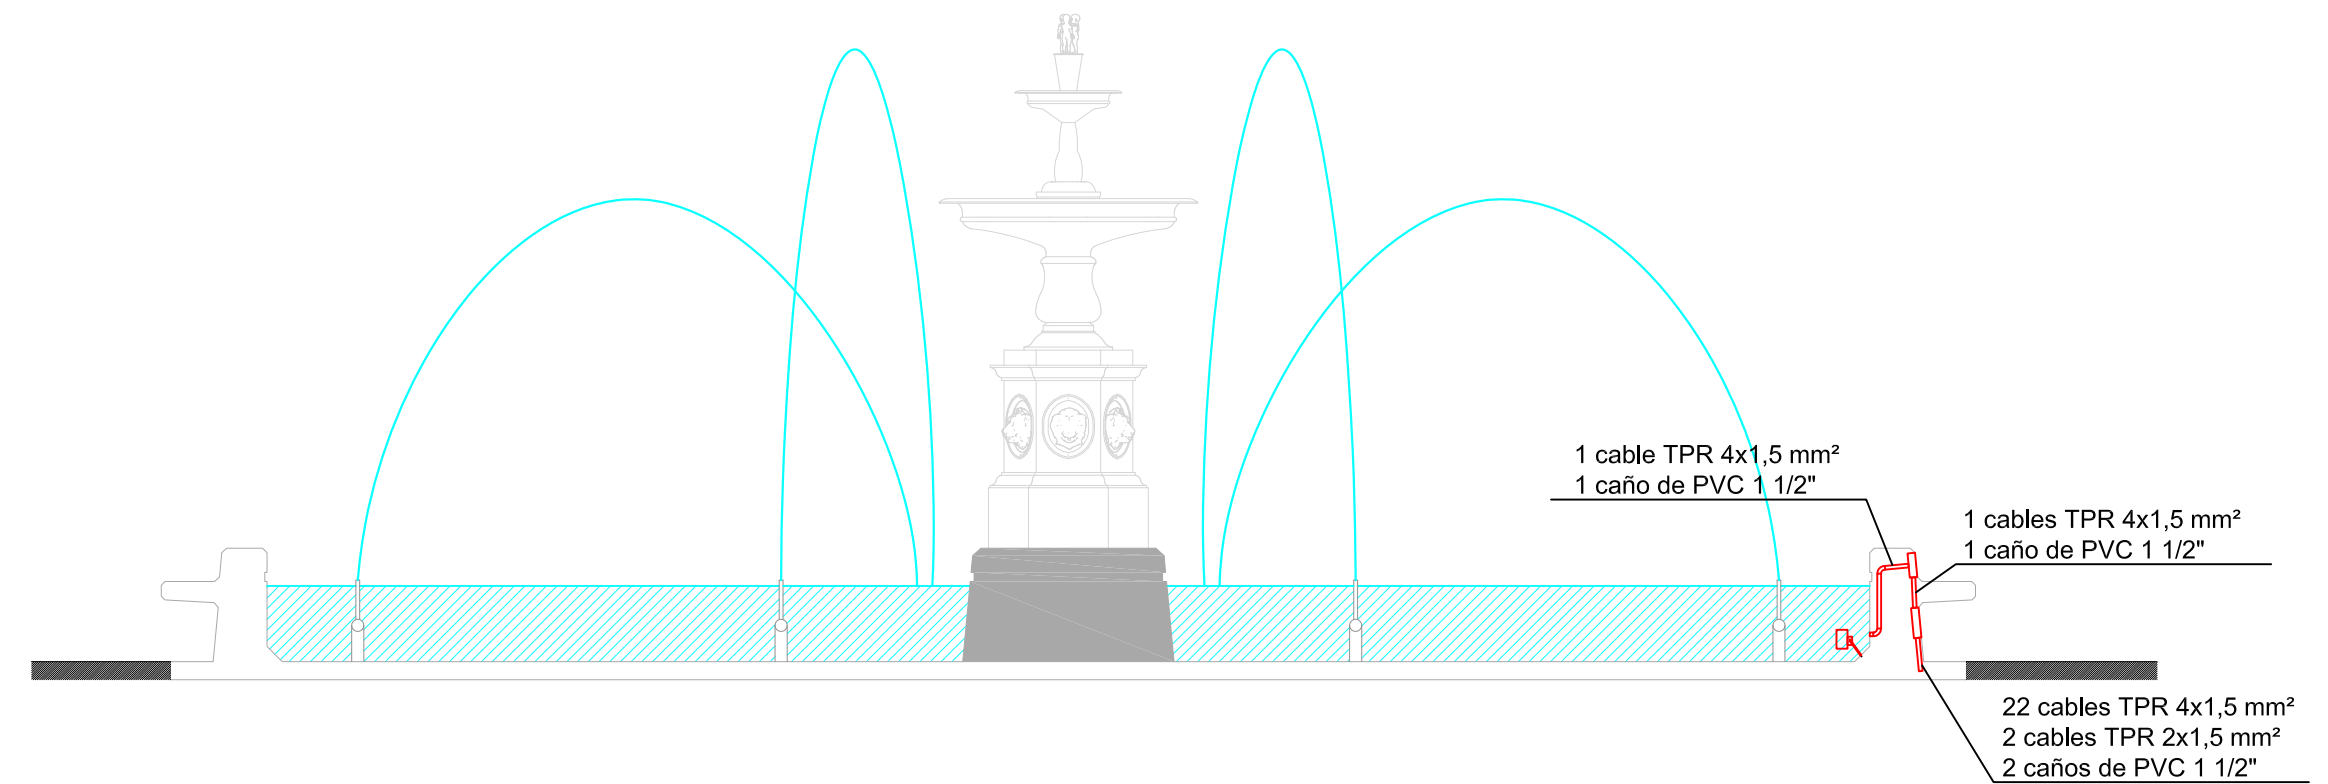



DETALLE RECEPTACULO FUENTE

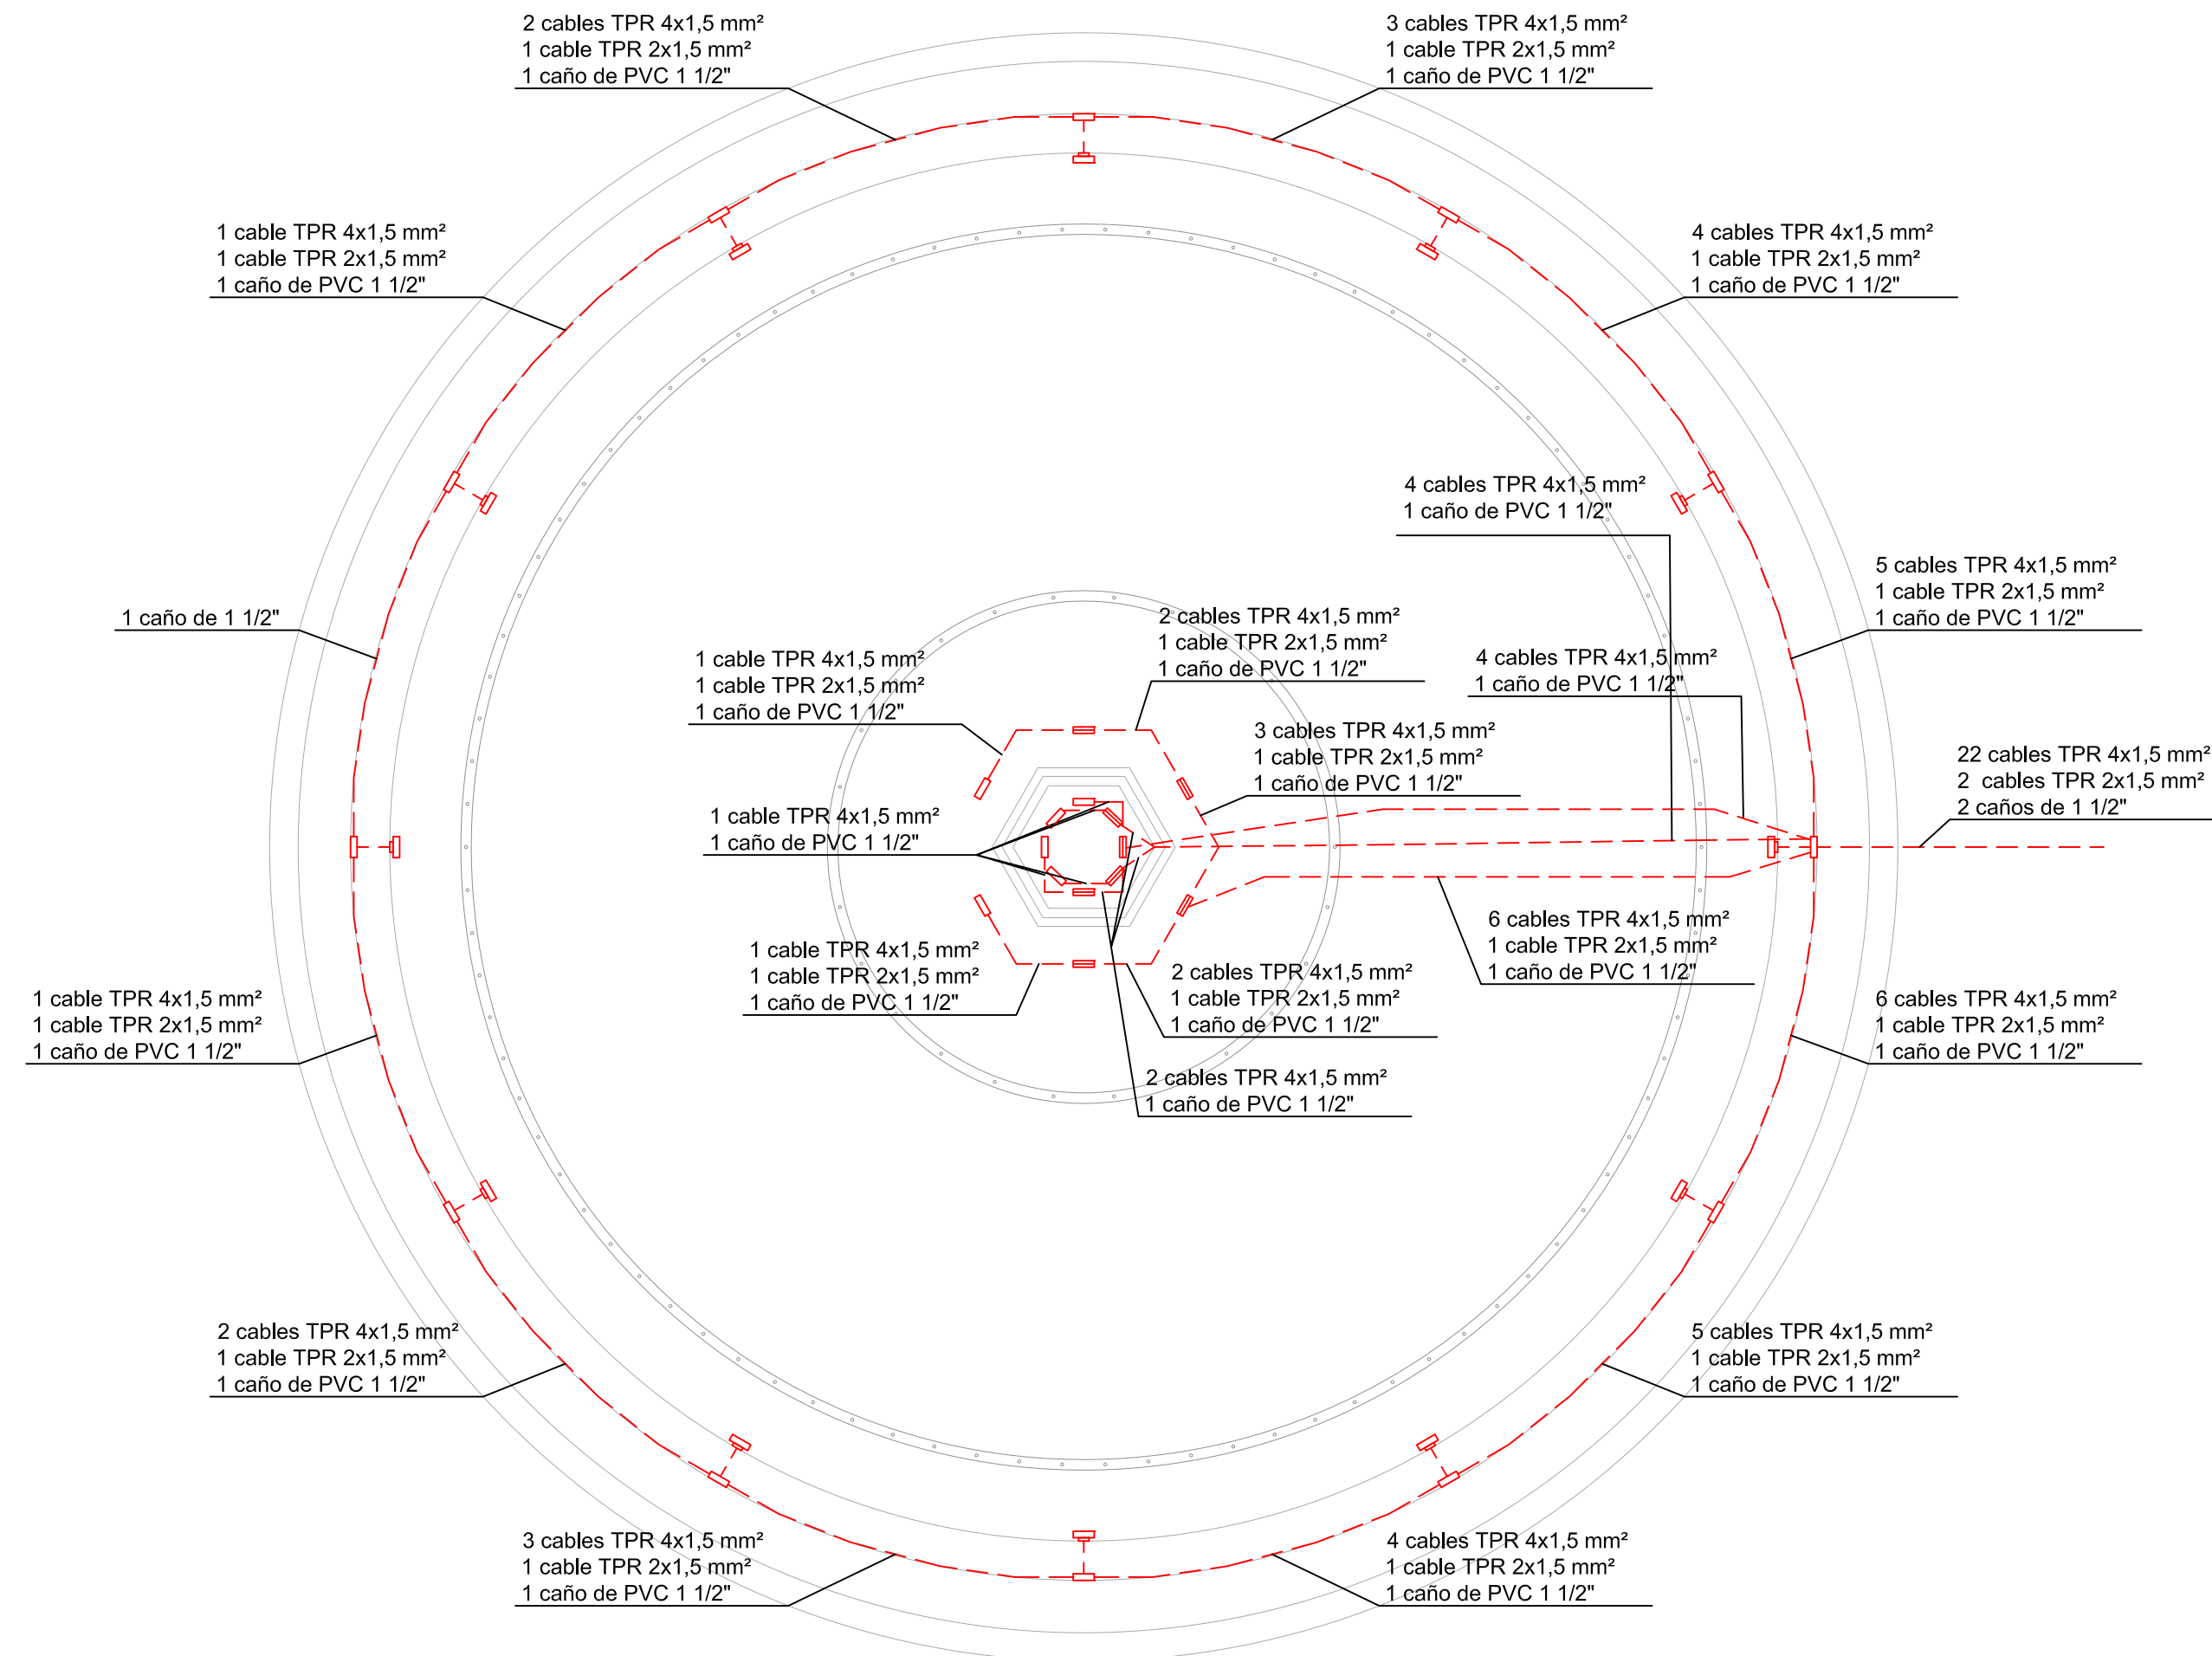

 MUNICIPIO S.M. DE TUCUMAN	MUNICIPALIDAD DE SAN MIGUEL DE TUCUMAN SECRETARIA DE OBRAS PUBLICOS				Secretario: ING. LUIS CHRESTIA Sub Secretario: ARQ. LUIS LOBO CHAKLIAN
	DIRECCION DE PLANIFICACION URBANISTICO AMBIENTAL DIRECCION DE OBRAS VIALES DIRECCION DE ALUMBRADO PUBLICO				Director: ING. HERMINIO G. VEGLIA Director: ARQ. ISABEL SALAS Director: ING. HECTOR ZARATE
JERARQUIZACION Y PUESTA EN VALOR DE LA PLAZA INDEPENDENCIA Y SU ENTORNO					Proyecto: DIRECCION DE PLANIFICACION URBANISTICO AMBIENTAL ARQ. MARCELO BECCARI DIRECCION DE OBRAS VIALES ING. EDGARDO REVERSO DIRECCION DE ALUMBRADO PUBLICO ING. ELEC. PABLO M. MOLINA
PLANO: P-JE BT DE FUENTE					Plano N°: D31
Fecha: 2017	Escala: S/E	Dibujo: DPTO. PLANIFICACION URBANA	Relevamiento:		