




# Sala técnica 2

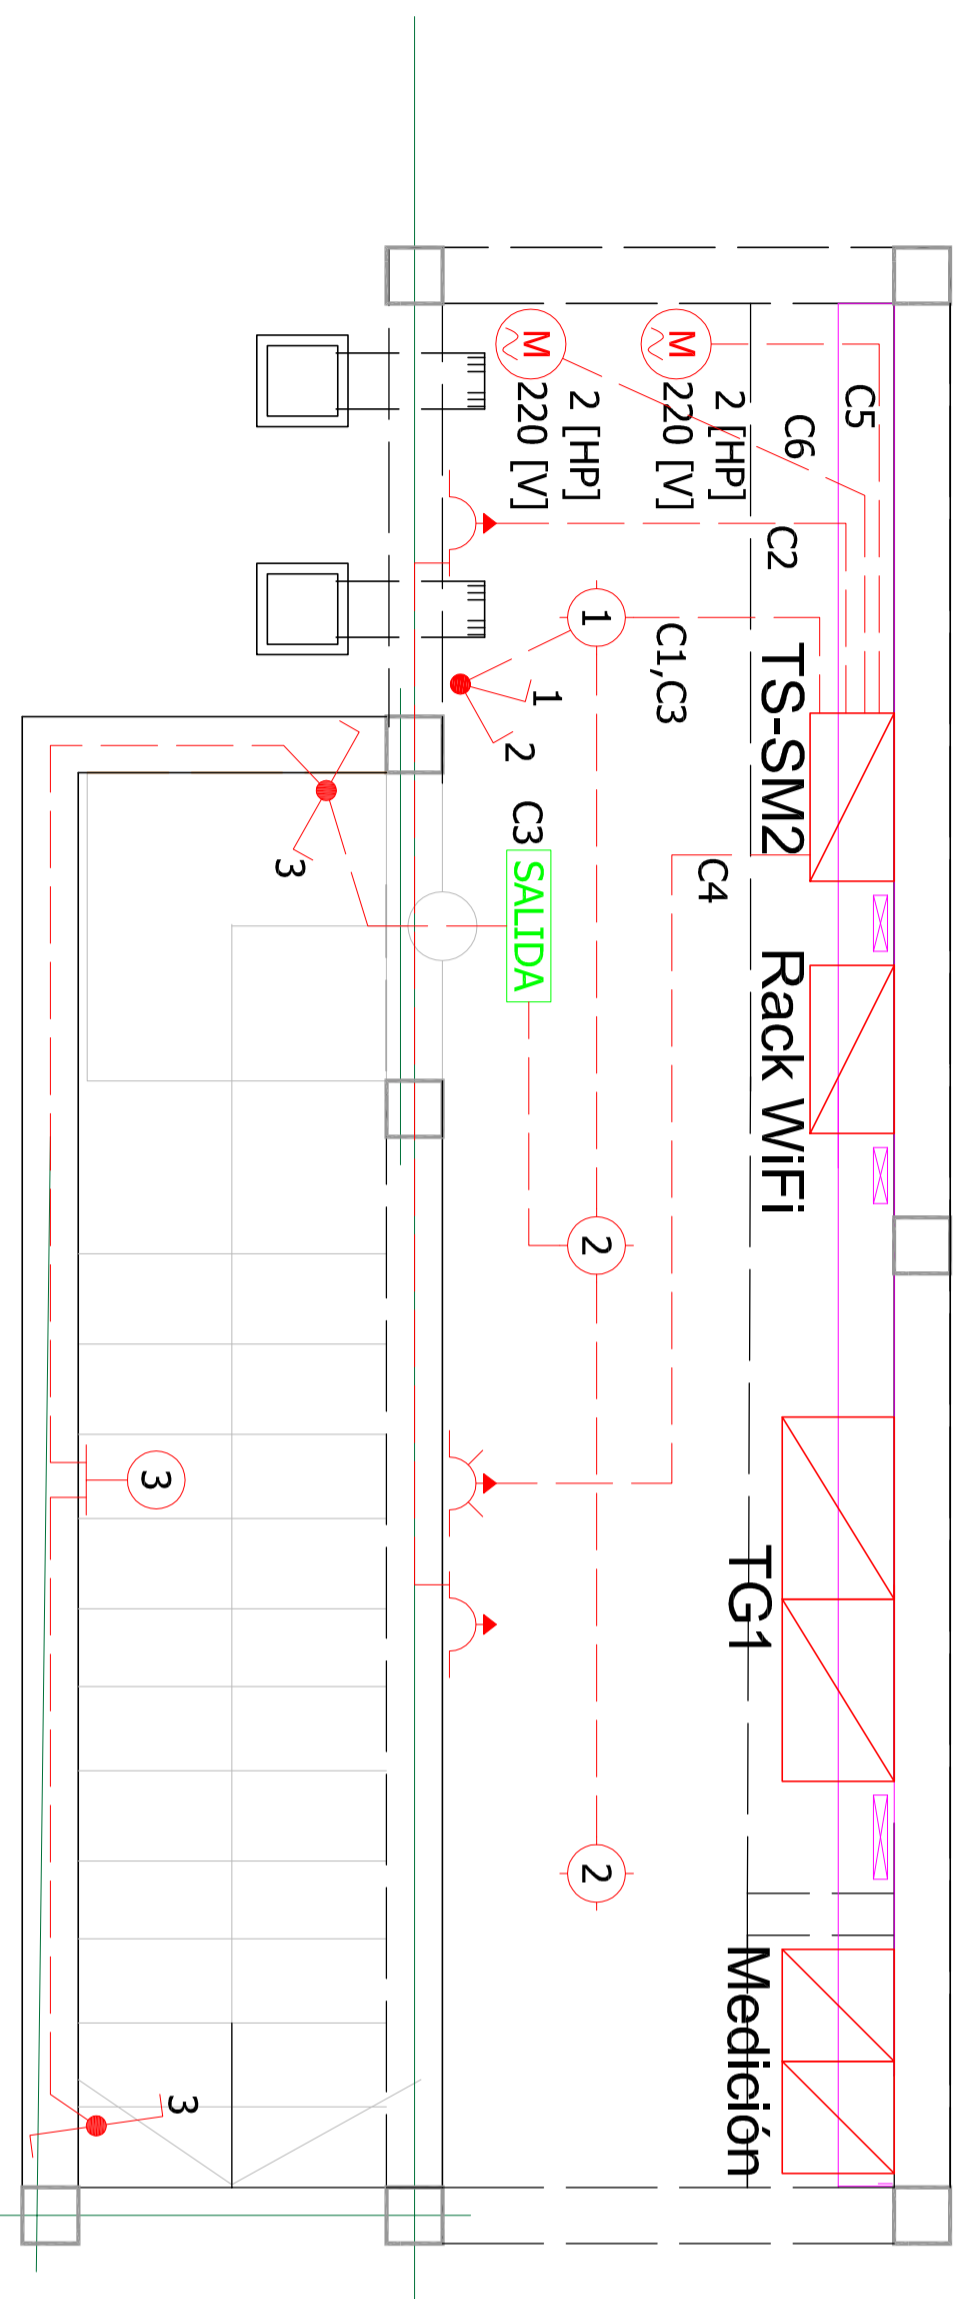

Sala Técnica / Medición 2 - Pared Norte

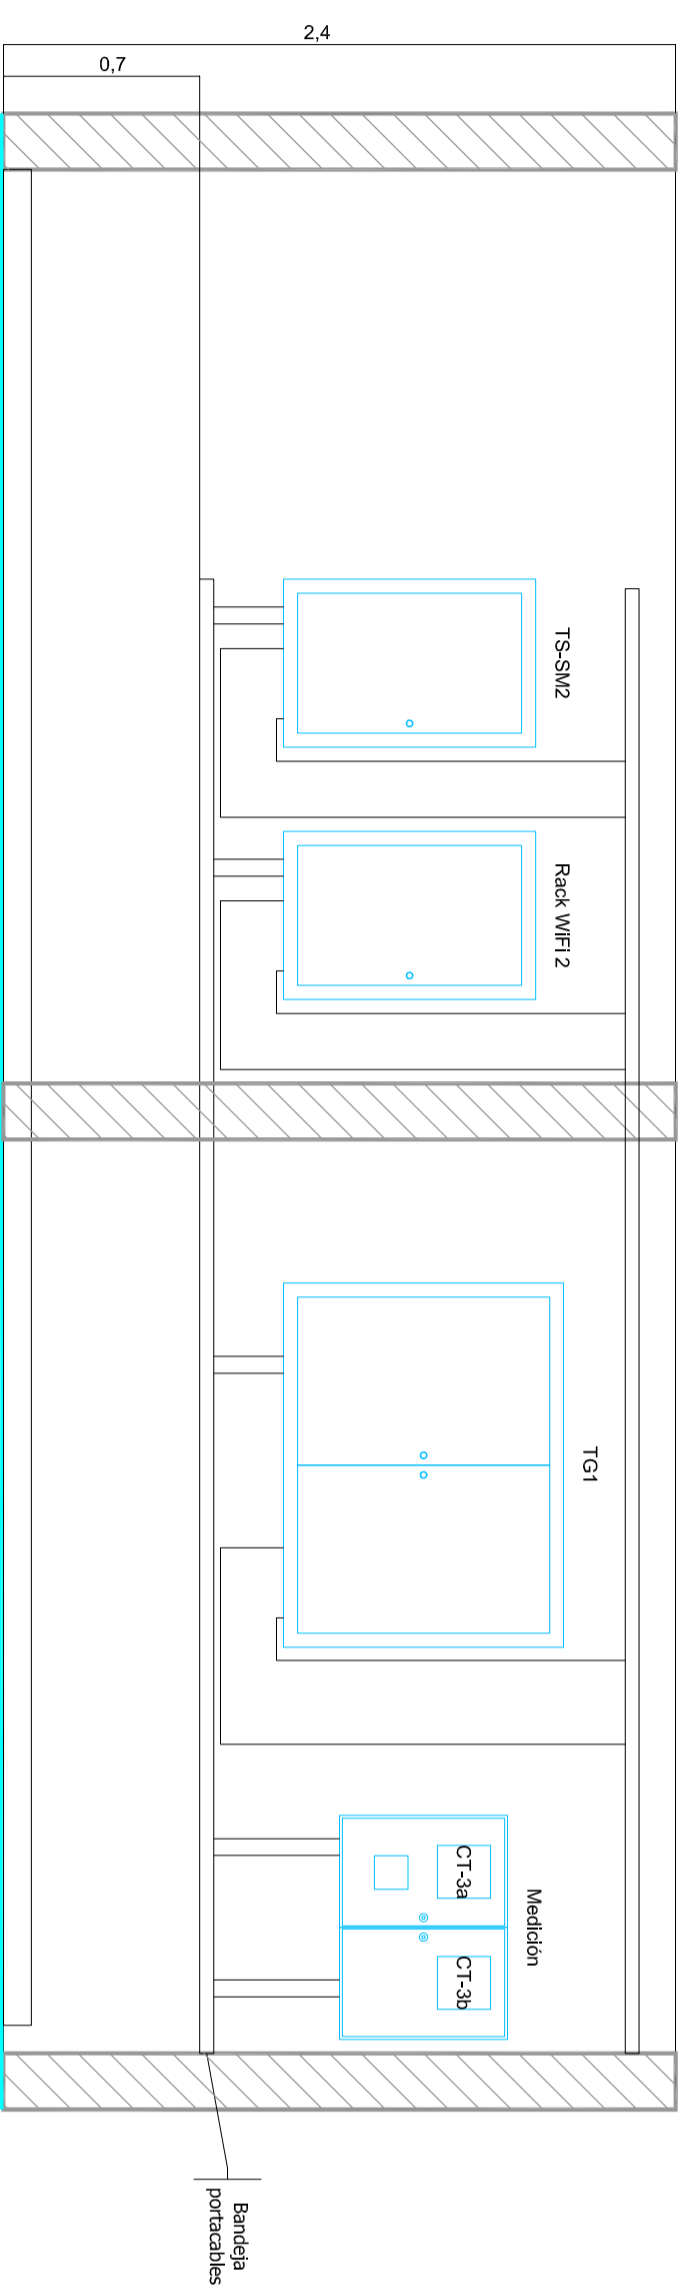

 <b>MUNICIPIO</b> <b>S.M. DE TUCUMÁN</b>	<b>MUNICIPALIDAD DE SAN MIGUEL DE TUCUMÁN</b> <b>SECRETARÍA DE OBRAS PÚBLICAS</b>			<b>Secretario:</b> ING. LUIS CHERESTA
	DIRECCIÓN DE PLANIFICACIÓN URBANÍSTICO AMBIENTAL DIRECCIÓN DE OBRAS VIALES DIRECCIÓN DE ALUMBRADO PÚBLICO			<b>Sub-Secretario:</b> ARO. LUIS TOBO CHAKILINI
JERARQUIZACION Y PUESTA EN VALOR DE LA PLAZA INDEPENDENCIA Y SU ENTORNO PLANO: P-IE BT SERVICIOS GENERALES SALA TECNICA 2			<b>Director:</b> ING. HERMINIO G. VEGLIA <b>Director:</b> ARO. ISABEL SAUAS <b>Director:</b> ING. HECTOR ZAPATE	
Fecha: 2017			<b>Proyecto:</b> PLAN DE ALUMBRADO URBANÍSTICO AMBIENTAL DIRECCIÓN DE OBRAS VIALES ING. EDGARDO REVERSO DIRECCIÓN DE ALUMBRADO PÚBLICO ING. ELEC. PABLO M. MOLINA	
Escala: S/E			<b>Plano N°:</b> <b>D32</b>	
Dibujó: DEPARTAMENTOS: PLANIFICACION URBANIS I ESTUDIOS Y PROYECTOS				
Relevamiento:				