

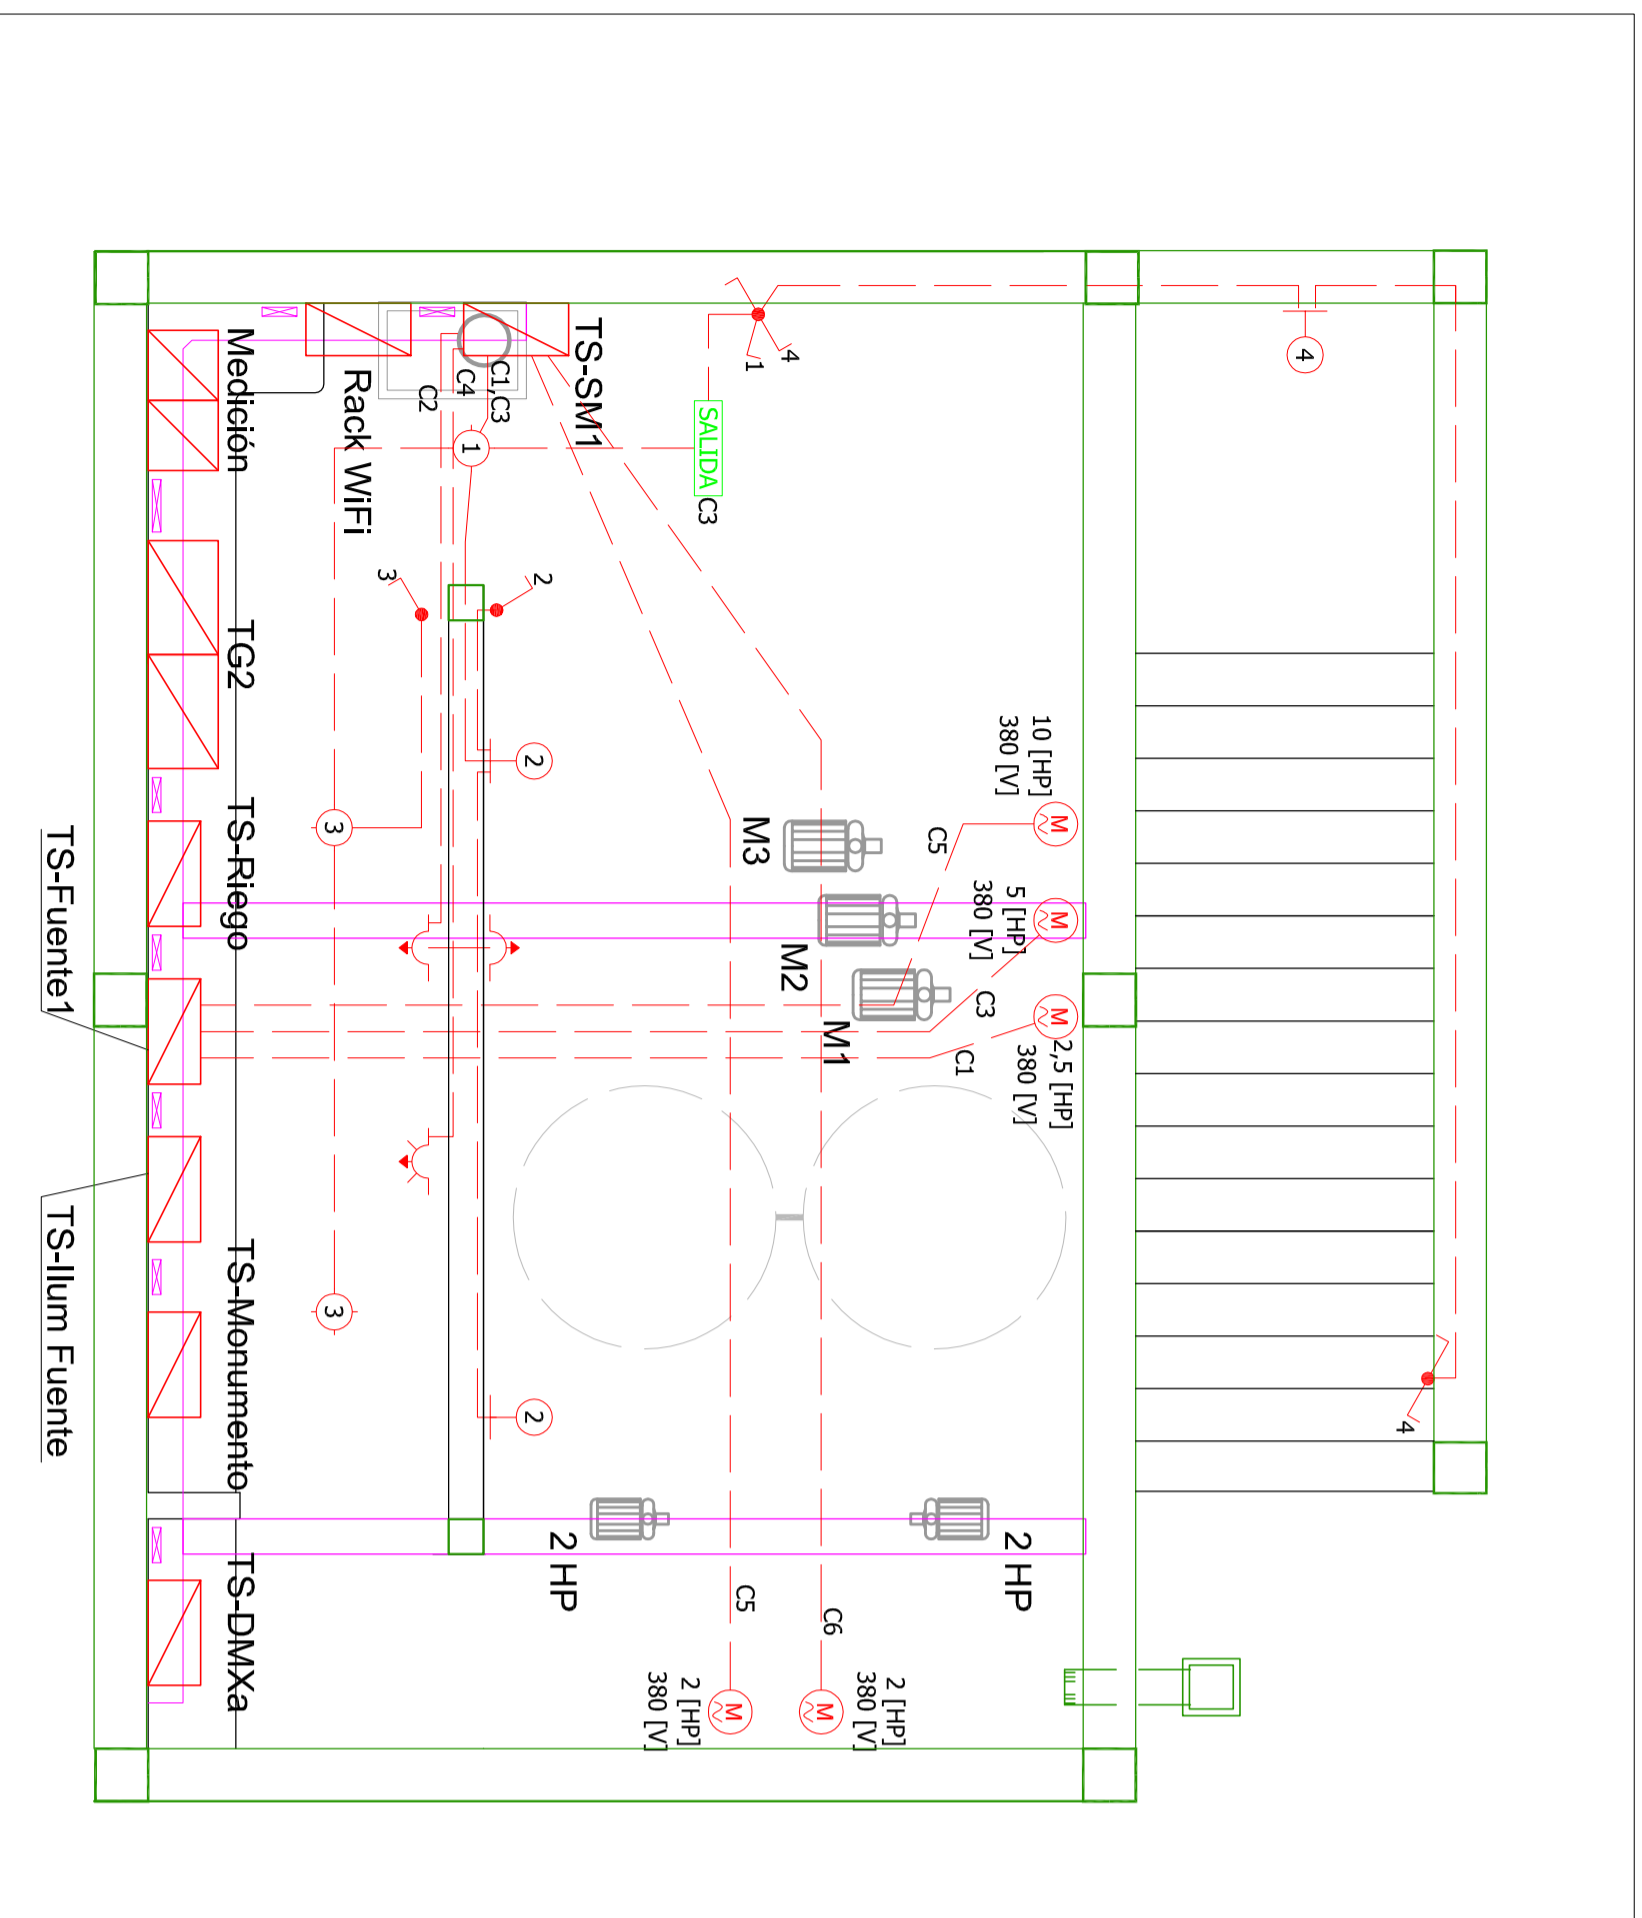



# Sala Técnica 1

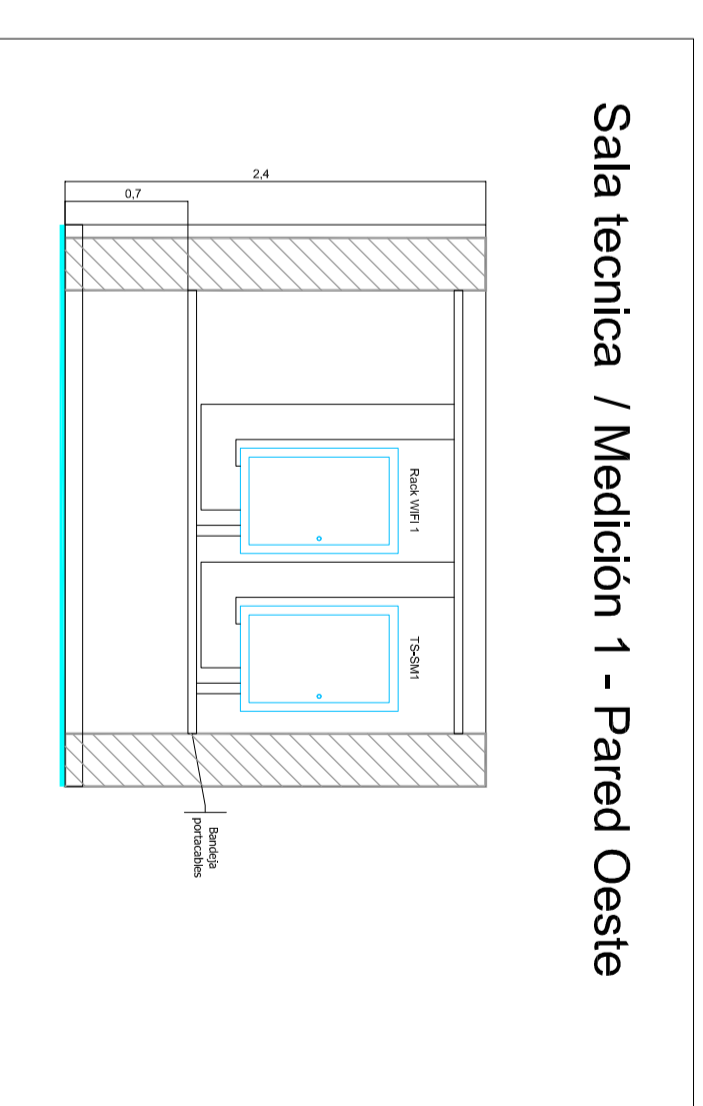

Sala Tecnica / Medición 1 - Pared Sur

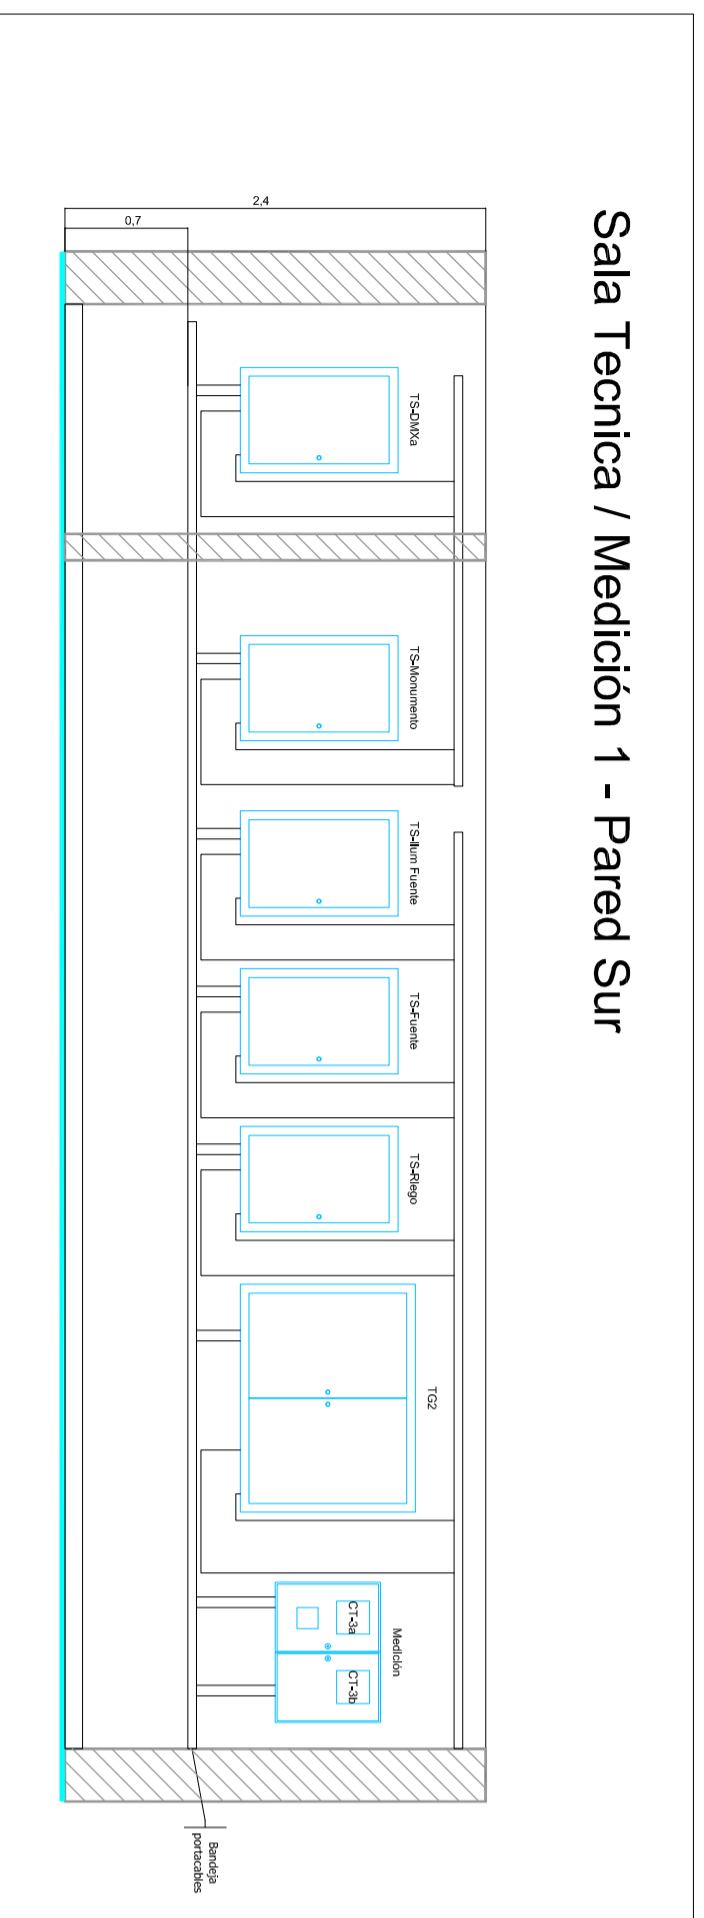

Sala tecnica / Medición 1 - Pared Oeste

 <p>MUNICIPIO S.M. DE TUCUMÁN</p>	<p><b>MUNICIPALIDAD DE SAN MIGUEL DE TUCUMÁN</b> SECRETARÍA DE OBRAS PÚBLICAS</p>			<p>Secretario: ING. LUIS CHRESTIA</p>
	<p>DIRECCION DE PLANIFICACION URBANISTICO AMBIENTAL SECRETARIA DE OBRAS VIALES DIRECCION DE ALUMBRADO PUBLICO</p>			<p>Sub-Secretario: ARQ. LUIS LOBO CHAKILIN</p>
<p>JERARQUIZACION Y PUESTA EN VALOR DE LA PLAZA INDEPENDENCIA Y SU ENTORNO PLANO: P-IE BT SERVICIOS GENERALES SALA TECNICA 1</p>			<p>Director: ING. HERMINIO G. VEGLIA</p>	
<p>Proyecto: PLAN DE ALUMBRADO PUBLICO AMBIENTAL</p>			<p>Director: ARQ. ISABEL SAUAS</p>	
<p>DIRECCION DE OBRAS VIALES ING. EDGARDO REVERSO</p>			<p>Director: ING. HECTOR ZAPATE</p>	
<p>DIRECCION DE ALUMBRADO PUBLICO ING. ELEC. PABLO M. MOLINA</p>			<p>Proyecto: PLAN DE ALUMBRADO PUBLICO AMBIENTAL</p>	
<p>Fecha: 2017</p>			<p>Escala: S/E</p>	
<p>Dibujó: DEPARTAMENTOS: PLANIFICACION URBANISTICO AMBIENTAL</p>			<p>Relevamiento:</p>	
<p>Plano N°:</p>			<p>D33</p>	