


Control áreas
ENTORNO

Referencias
Zona alba existente a demoler

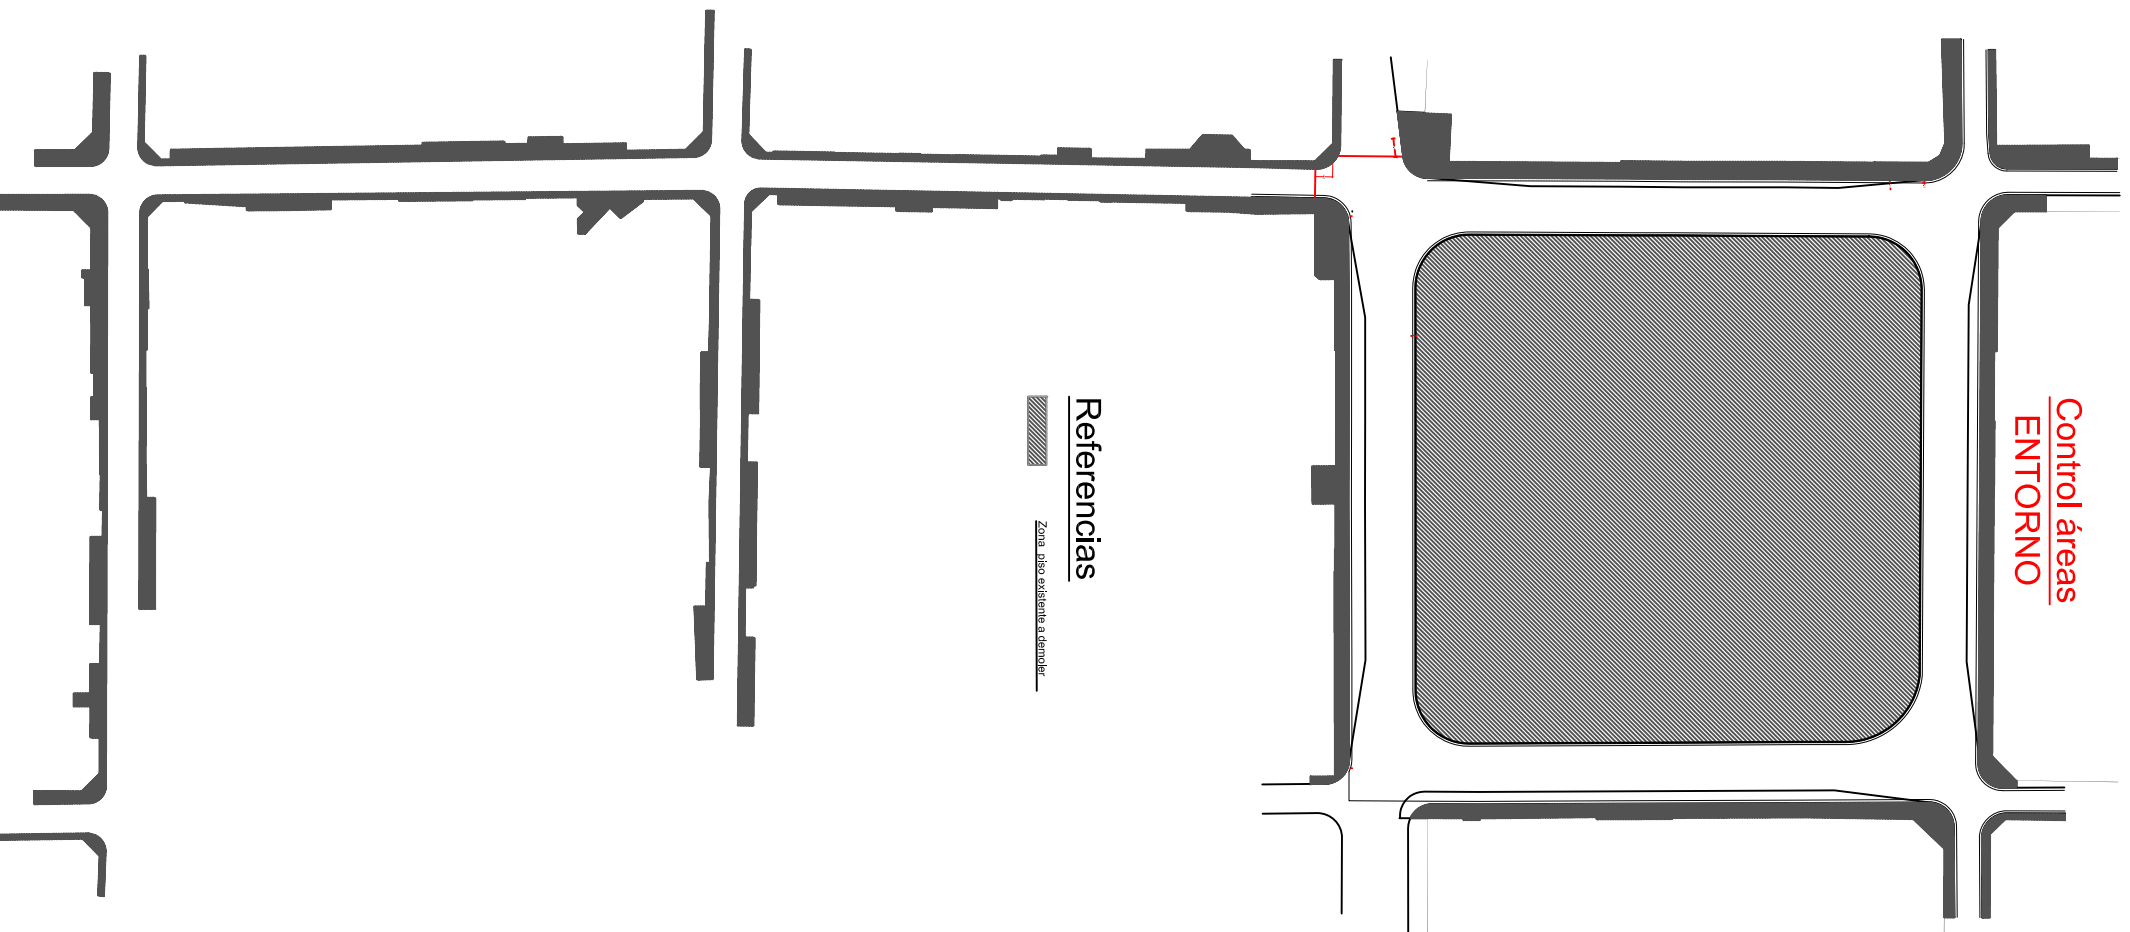

MUNICIPIO S.M. DE TUCUMAN			
MUNICIPALIDAD DE SAN MIGUEL DE TUCUMAN SECRETARIA DE OBRAS PUBLICOS		Secretario: ING. LUIS CHRESTIA	
DIRECCION DE PLANIFICACION URBANISTICO AMBIENTAL		Sub Secretario: ARQ. LUIS LOBO CHAKKIAN	
DIRECCION DE OBRAS VIALES		Director: ING. HERMINIO G. VEGILA	
DIRECCION DE ALUMBRADO PUBLICO		Director: ARQ. ISABEL SALAS	
JERARQUIZACION Y PUESTA EN VALOR DE LA PLAZA INDEPENDENCIA Y SU ENTORNO		Director: ING. HEYTOR ZARATE	
PLANO: PROYECTO ARQUITECTURA ENTORNO PLAZA INDEPENDENCIA		Proyecto: DIRECCION DE PARTICIPACION URBANISTICO AMBIENTAL	
Fecha:	Escala: 1 : 200	Dibujó: DPTO. PLANIFICACION URBANA	Relevamiento:
			Plano N°: E07