



# PANTALLA DE REFERENCIA HISTORICA

## ESPECIFICACIONES TÉCNICAS

Consta de un parante de tubo estructural circular  $\phi$  2" e: 2.1 mm fijado al solado por medio de 4 pernos de anclaje con arandela y tuerca y taco de expansión de 10 mm de diámetro y remate ídem al de farola romana. La superficie destinada a la publicidad está conformada por un marco de tubo estructural cuadrado de 30 x 30 x 1.4 mm y chapa galvanizada calibre n° 18 doblada y soldada al mismo. Las láminas de información, estarán conformadas por un ploteo de adhesivo vinílico. Como terminación, se pintará con 2 (dos) manos de pintura antióxido y 2 (dos) capas de esmalte sintético gris acerado (dos partes de esmalte sintético negro y una parte de aluminio).

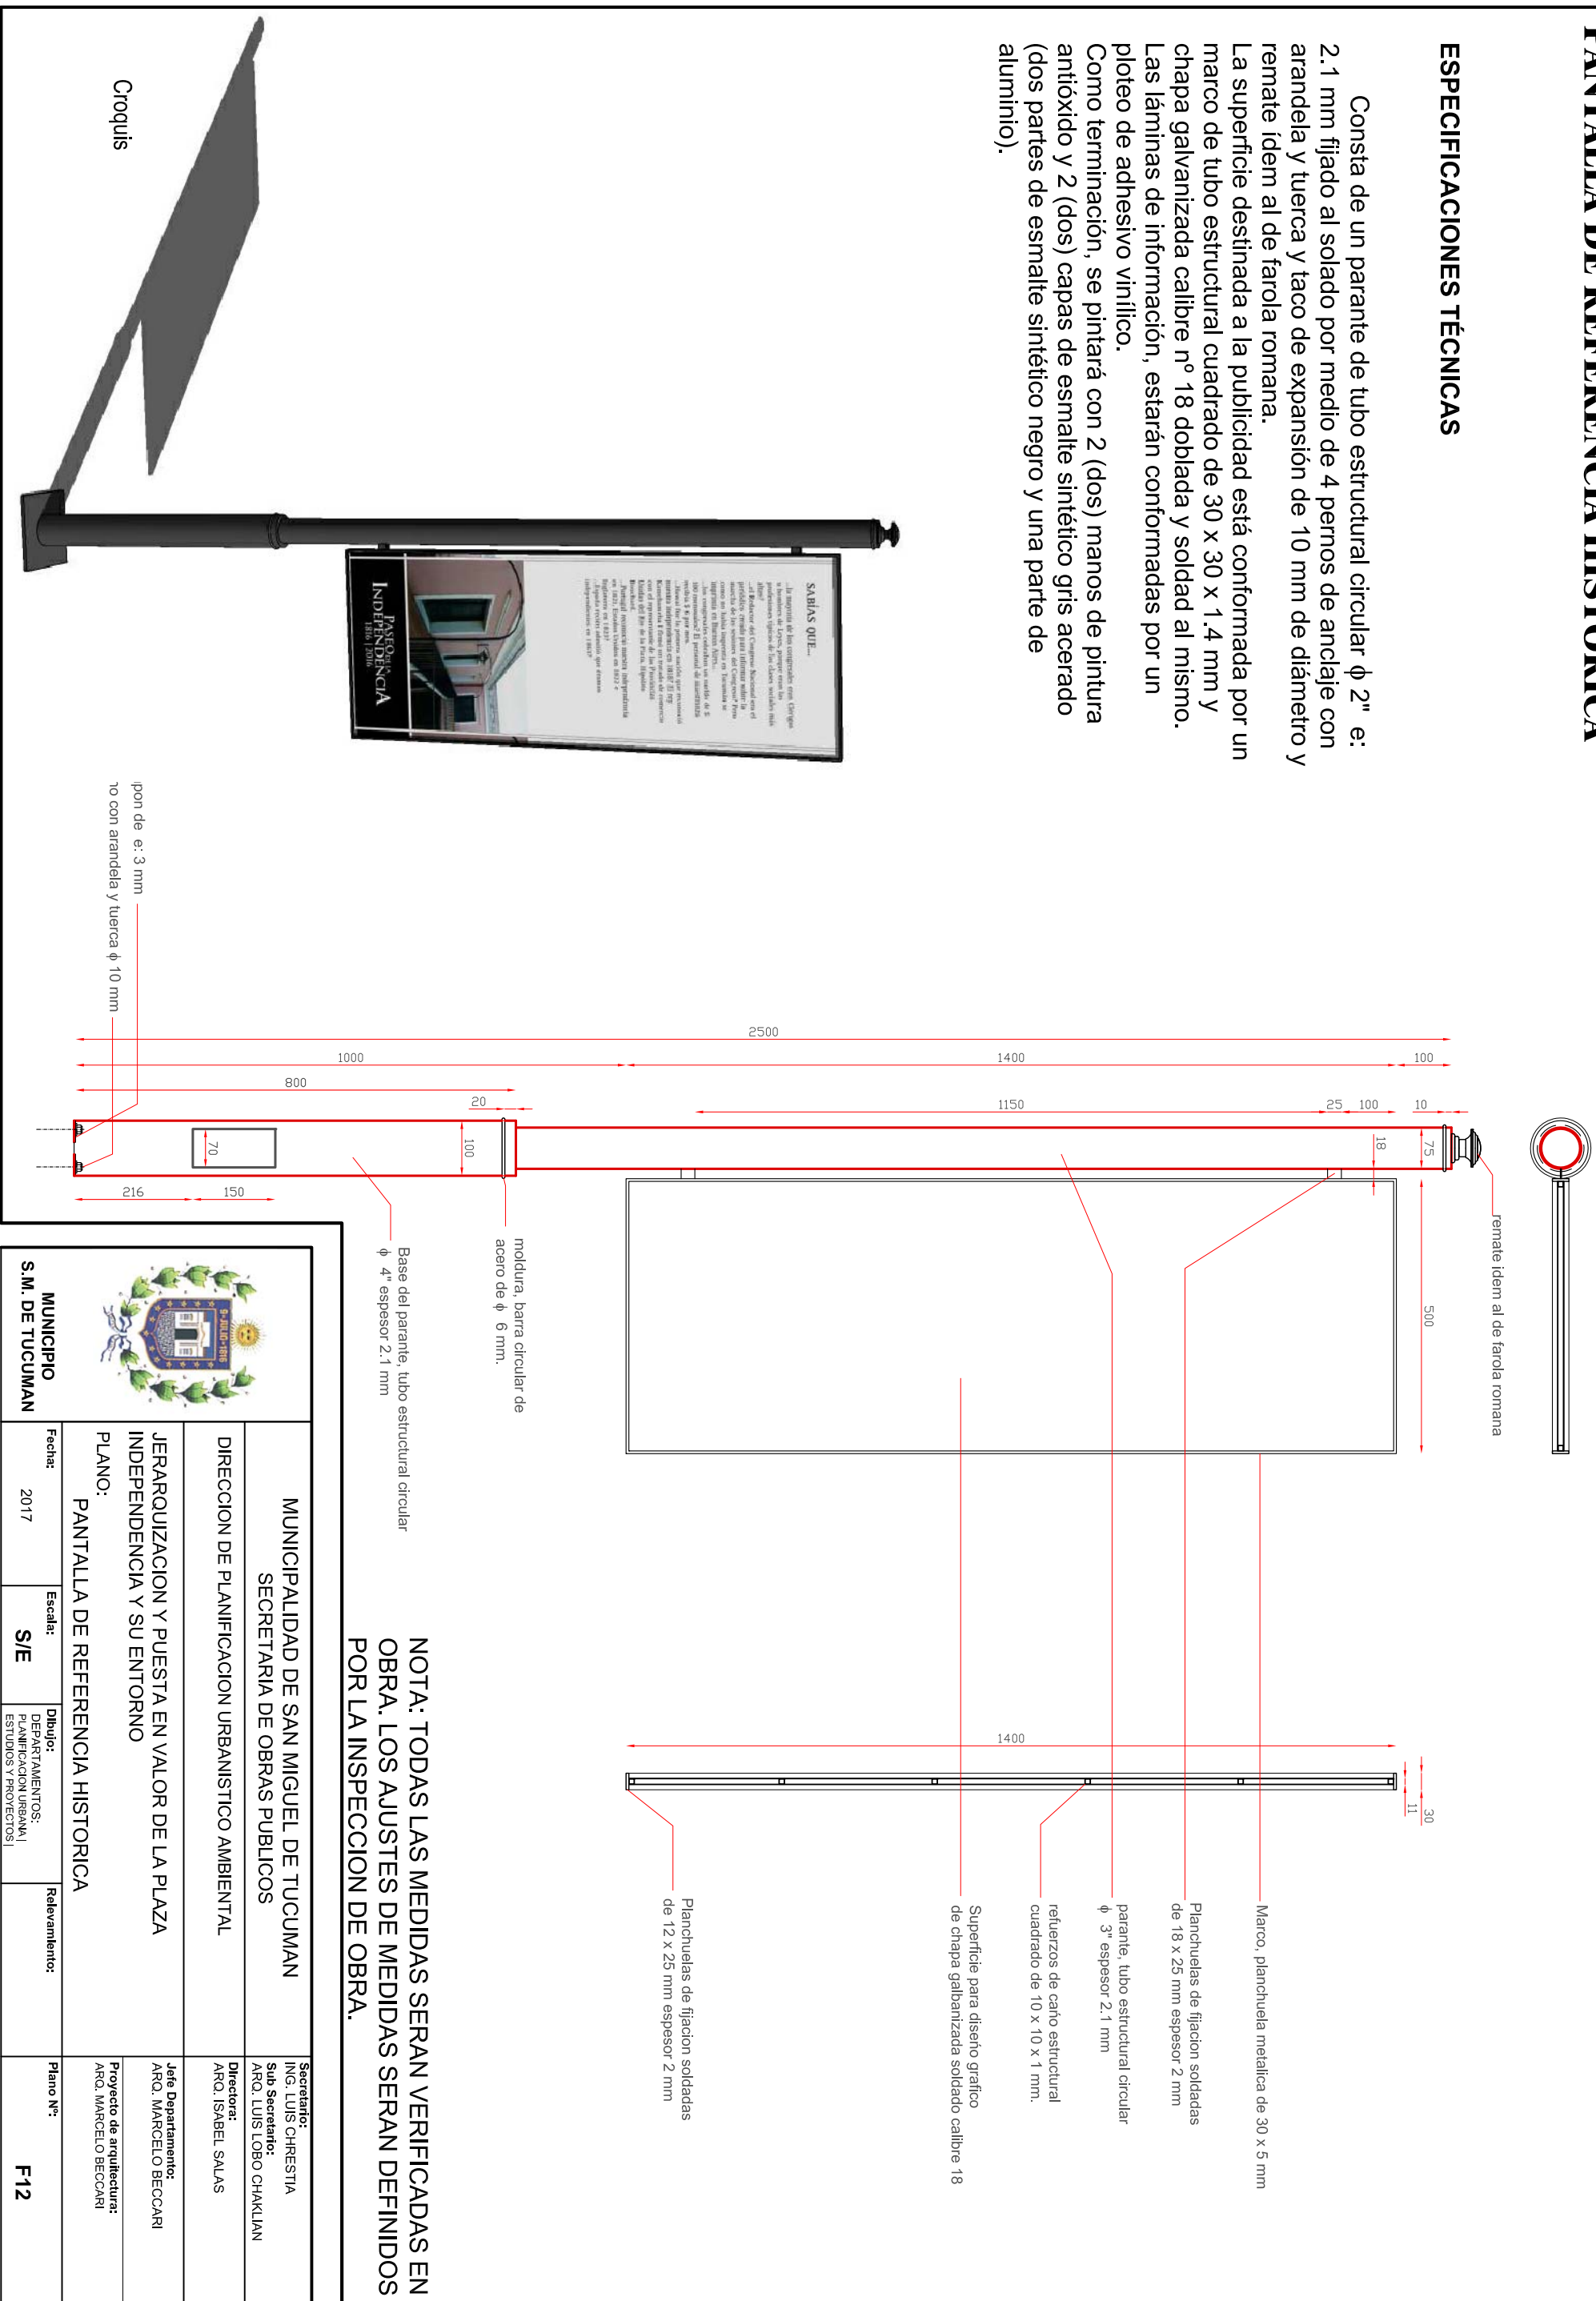

**NOTA: TODAS LAS MEDIDAS SERAN VERIFICADAS EN OBRA. LOS AJUSTES DE MEDIDAS SERAN DEFINIDOS POR LA INSPECCION DE OBRA.**

 <p><b>MUNICIPIO S.M. DE TUCUMAN</b></p>		<p><b>MUNICIPALIDAD DE SAN MIGUEL DE TUCUMAN</b></p> <p><b>SECRETARIA DE OBRAS PUBLICAS</b></p> <p><b>DIRECCION DE PLANIFICACION URBANISTICO AMBIENTAL</b></p>		<p><b>Secretario:</b> ING. LUIS CHRESTIA</p> <p><b>Sub Secretario:</b> ARQ. LUIS LOBO CHAKLIAN</p>
		<p><b>JERARQUIZACION Y PUESTA EN VALOR DE LA PLAZA INDEPENDENCIA Y SU ENTORNO</b></p> <p><b>PLANO:</b> PANTALLA DE REFERENCIA HISTORICA</p>		<p><b>Director:</b> ARQ. ISABEL SALAS</p> <p><b>Jefe Departamento:</b> ARQ. MARCELO BECCARI</p> <p><b>Proyecto de arquitectura:</b> ARQ. MARCELO BECCARI</p>
<p><b>Fecha:</b> 2017</p>	<p><b>Escala:</b> S/E</p>	<p><b>Dibujos:</b> DEPARTAMENTOS: PLANIFICACION URBANA, ESTUDIOS Y PROYECTOS</p>	<p><b>Relevamiento:</b></p>	<p><b>Plano N°:</b> F12</p>