DETALLE RECEPTACULO FUENTE

El Nuevo receptáculo de la fuente consiste en anillo de hormigón armado en cuyo interior se alojan dos anillos con toberas para los efectos de agua y en el centro la fuente histórica renovada.

La armadura prevista estará confeccionada en su totalidad con barras de acero tensionado de 6 mm de diámetro componiendo una armadura transversal cada 14 cm y una armadura longitudinal en la posición que en el plano se muestra; se colocaran pelos de anclaje en la zona central de la fuente. El hormigón a utilizar será elaborado H 21 y la terminación final del hormigón será a la vista con sella poros para hormigones de base solvente en las caras externas del receptáculo, en el interior, que se encuentra en contacto con el agua, se aplicara con llana metálica un Impermeabilizante cementicio Sika Monotop 107 dejando la superficie perfectamente lisa que luego será pintada con pintura a base de caucho clorado.

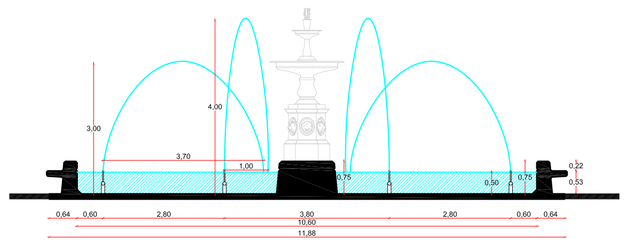

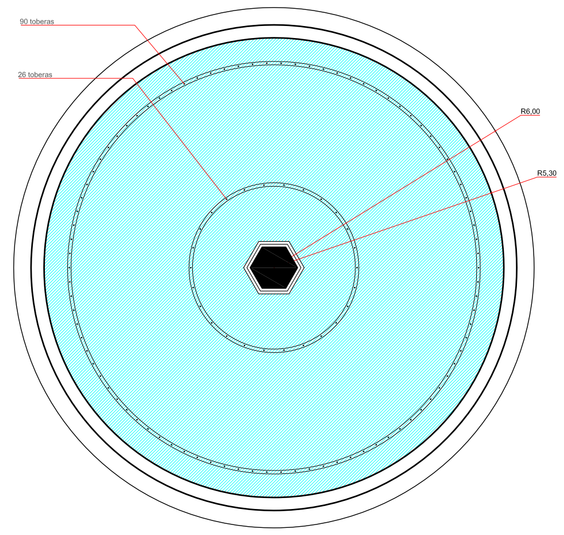

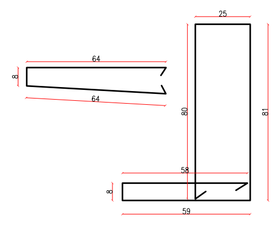

armadura transversal Ø6 c/0,14m

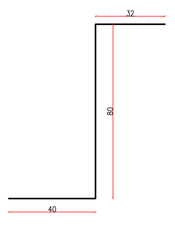

armadura refuerzo Ø6 c/0,14m

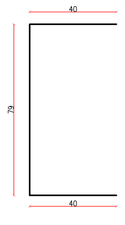

armadura refuerzo Ø6 c/0,14m

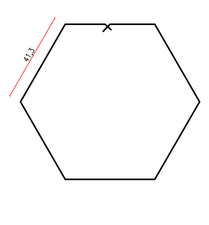

armadura anular Ø6 c/0,20m

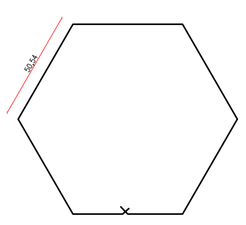

armadura anular Ø6 c/0,20m

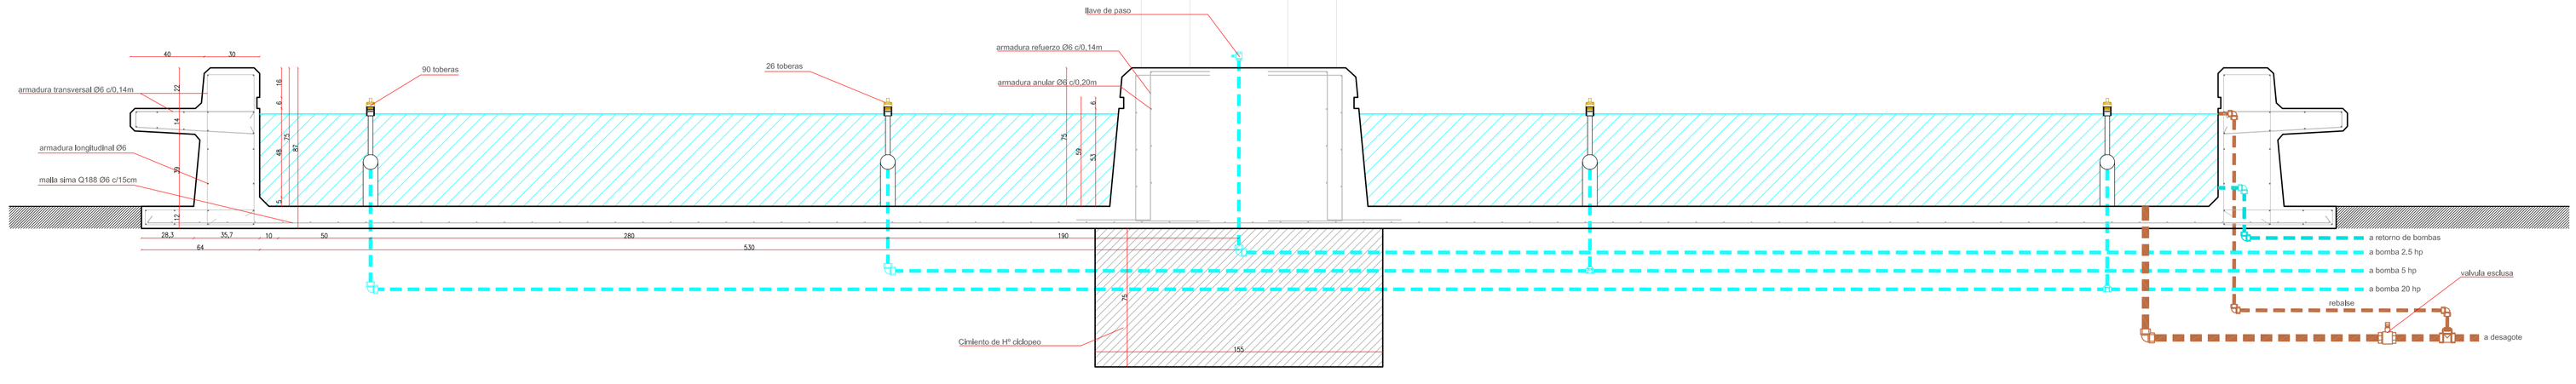

NOTA: TODAS LAS MEDIDAS SERAN VERIFICADAS EN OBRA. LOS AJUSTES DE MEDIDAS SERAN DEFINIDOS POR LA INSPECCION DE OBRA.

	MUNICIPALIDAD DE SAN MIGUEL DE TUCUMAN SECRETARIA DE OBRAS Y SERVICIOS PUBLICOS	**Secretario:** ING. LUIS CHRESTIA **Sub Secretario:** ARQ. LUIS LOBO CHAKLIAN
	DIRECCION DE PLANIFICACION URBANISTICO AMBIENTAL DIRECCION DE OBRAS PUBLICAS MUNICIPALES	**Directora:** ARQ. ISABEL SALAS
	JERARQUIZACION Y PUESTA EN VALOR DE LA PLAZA INDEPENDENCIA Y SU ENTORNO	**Jefe Departamento:** ARQ. MARCELO BECCARI
	PLANO: DETALLE RECEPTACULO FUENTE	**Proyecto de arquitectura:** ARQ. MARCELO BECCARI

Fecha:	Escala:	Dibujo:	Relevamiento:	Plano Nº:
2017	S/E	DEPARTAMENTOS: PLANIFICACION URBANA | ESTUDIOS Y PROYECTOS |	Sr. Santiago Juárez	H01