Planta Superficial

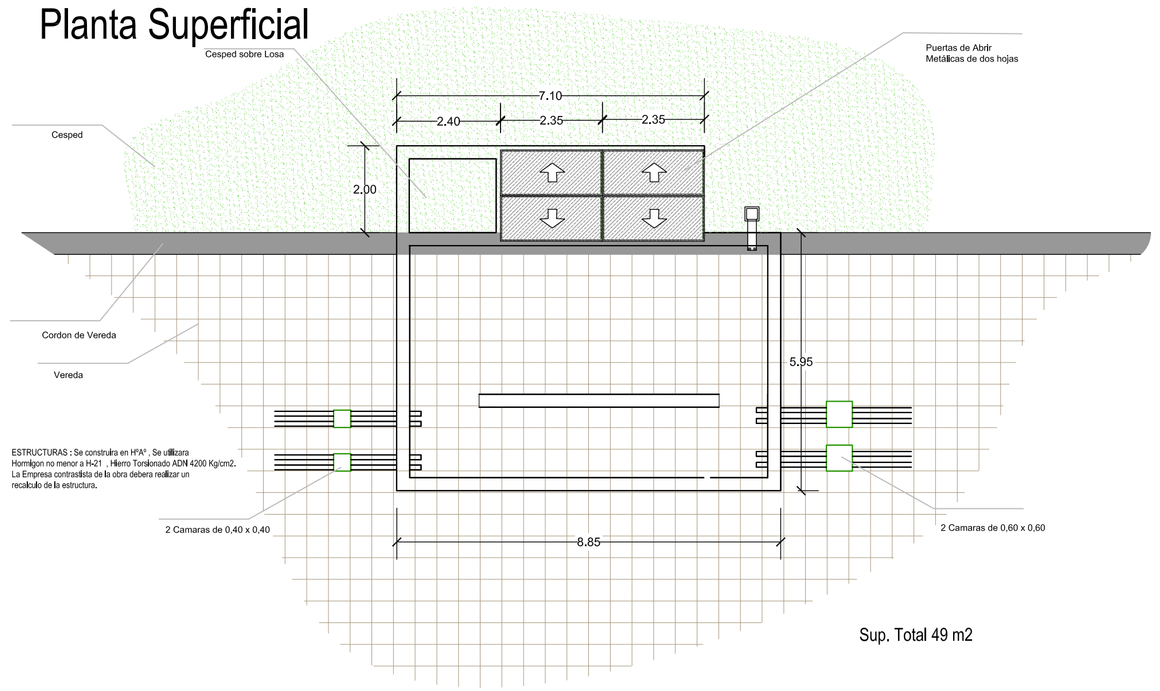

Sala Técnica 1

Sup. Total 49 m2

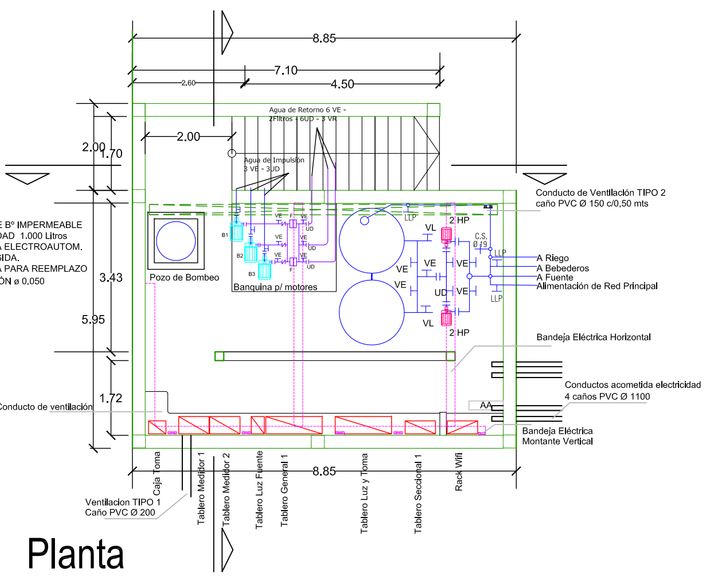

Planta

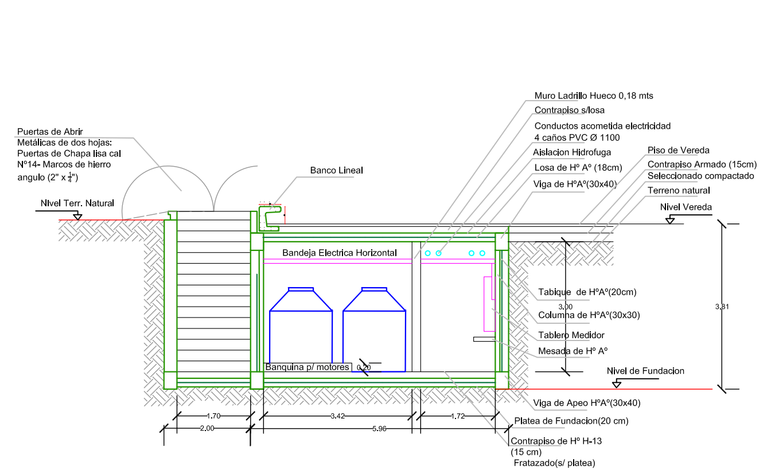

Corte Transversal

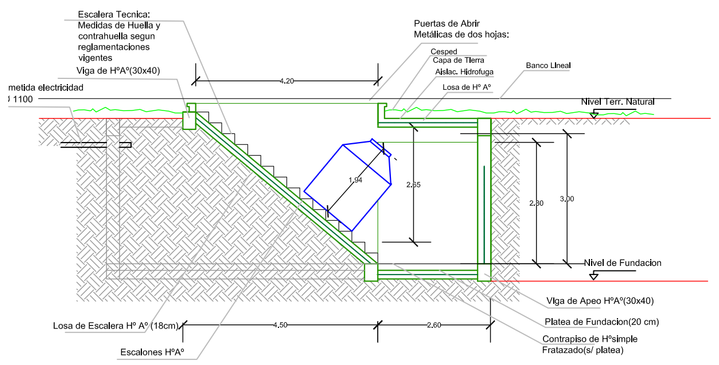

Corte Longitudinal

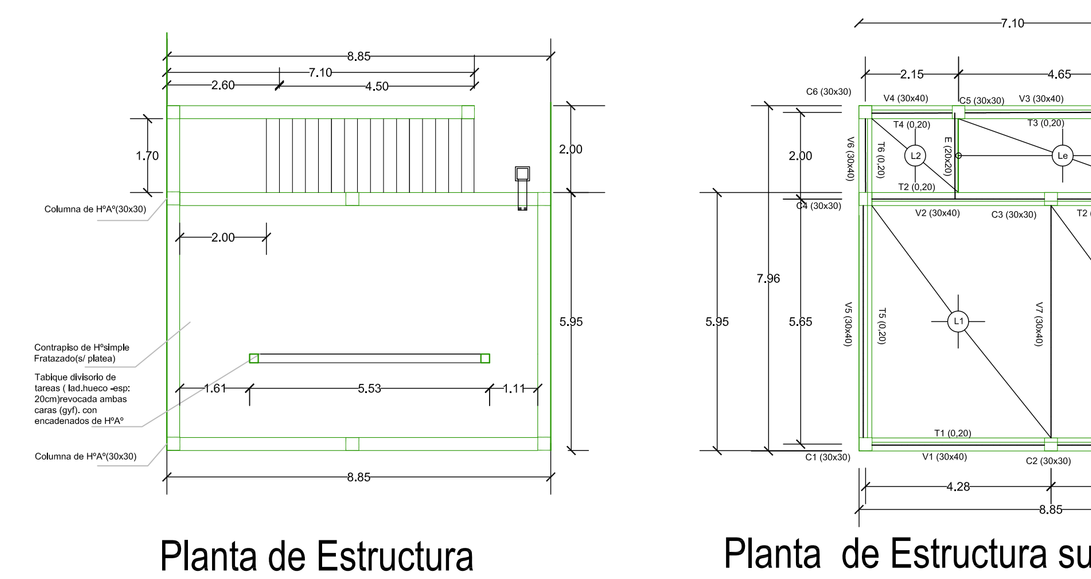

Planta de Estructura

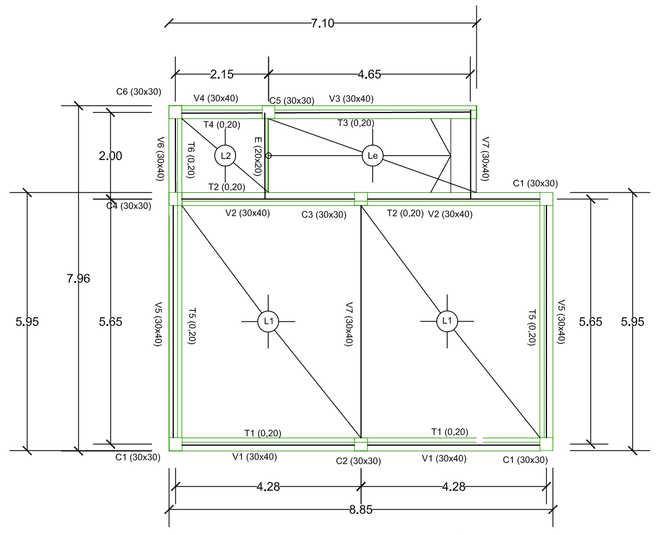

Planta de Estructura superior

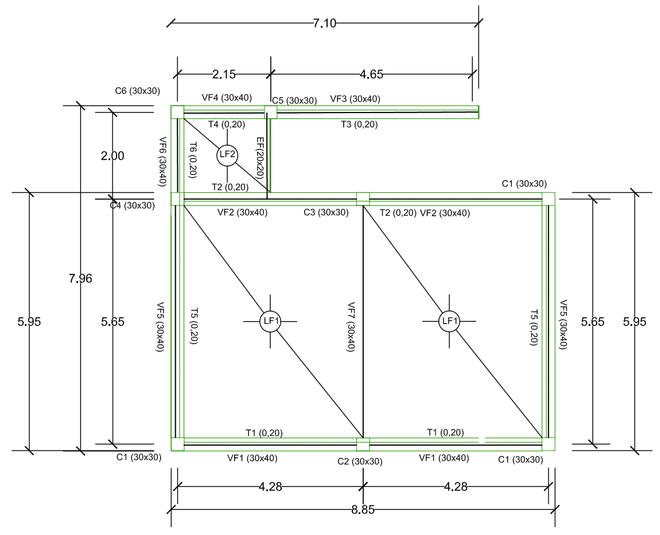

Planta de Estructura Fundacion

sala Técnica 2

Sup. Total 21.5 m2

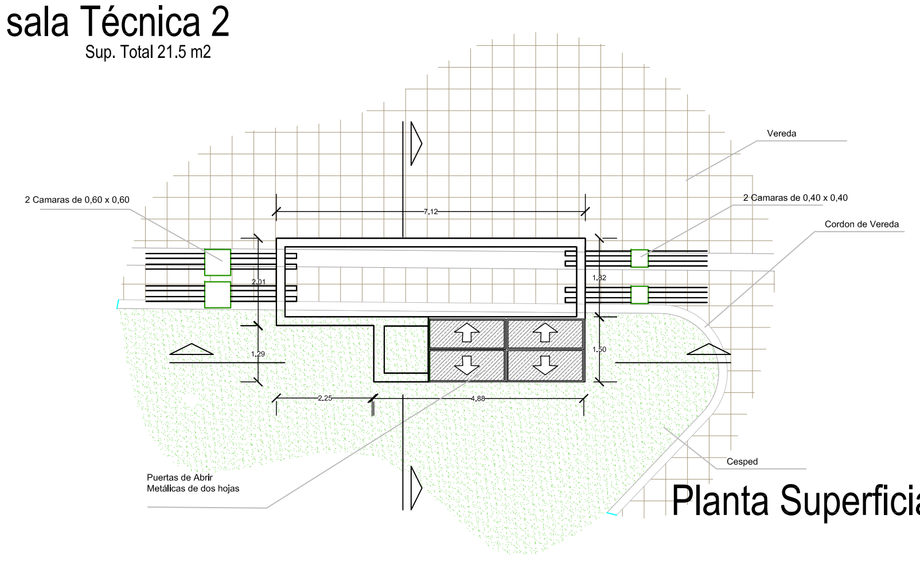

Planta Superficial

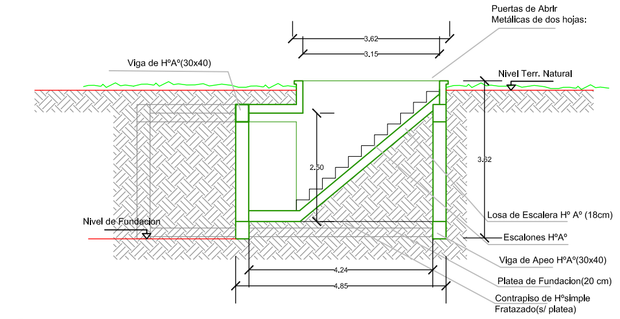

Corte Longitudinal

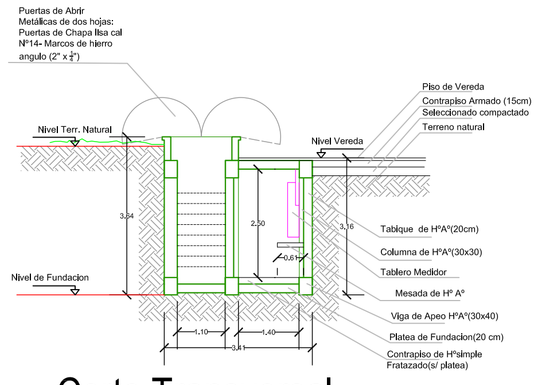

Corte Transversal

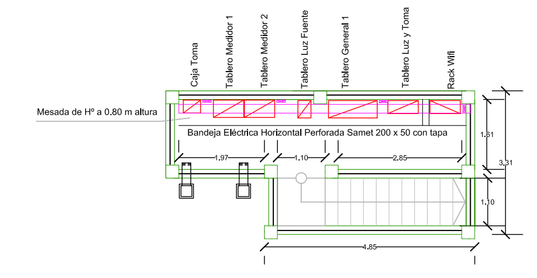

Planta

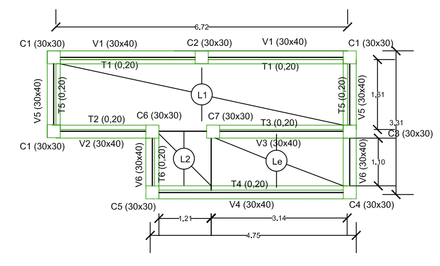

Planta de Estructura

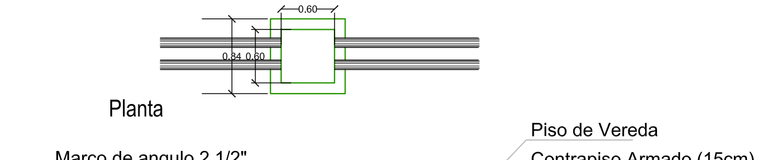

Camara de Inspeccion 1

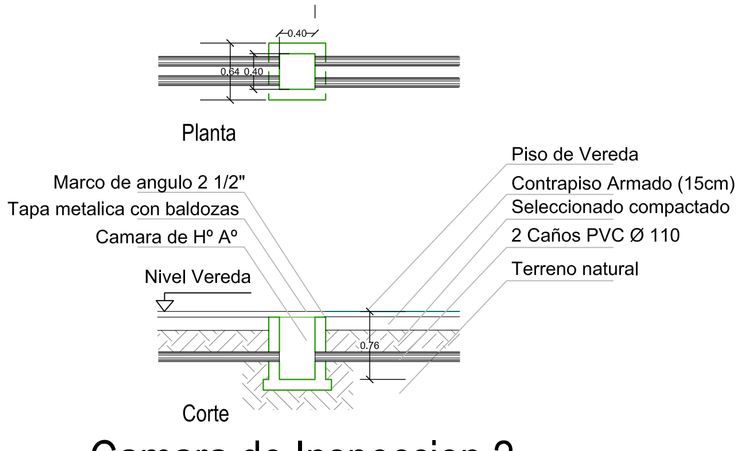

Camara de Inspeccion 2

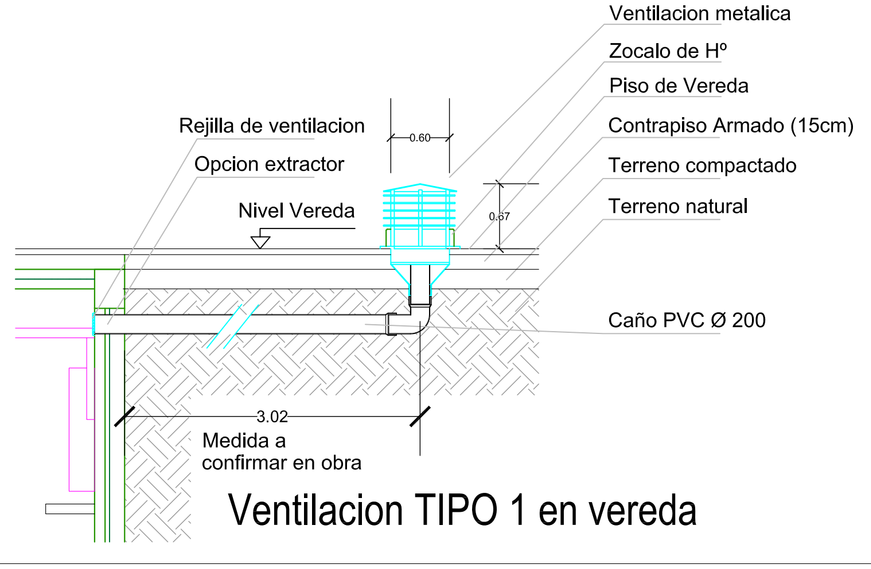

Ventilacion TIPO 1 en vereda

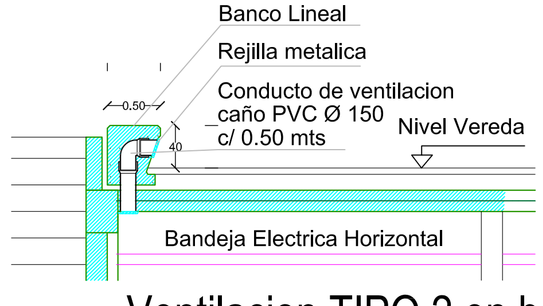

Ventilacion TIPO 2 en bancos

MUNICIPIO S.M. DE TUCUMAN	MUNICIPALIDAD DE SAN MIGUEL DE TUCUMAN SECRETARIA DE OBRAS Y SERVICIOS PUBLICOS				**Secretario:** ING. LUIS CHRESTIA **Sub Secretario:** ARQ. LUIS LOBO CHAKLIAN
	DIRECCION DE PLANIFICACION URBANISTICO AMBIENTAL DIRECCION DE OBRAS PUBLICAS MUNICIPALES				**Director:** ING. HERMINIO GABRIEL VEGLIA **Directora:** ARQ. ISABEL SALAS
	JERARQUIZACION Y PUESTA EN VALOR DE LA PLAZA INDEPENDENCIA Y SU ENTORNO PLANO: SALA TECNICA				**Jefe Departamento:** ING. EDGARDO REVERSO **Jefe Departamento:** ARQ. MARCELO BECCARI **Proyecto de arquitectura:** ARQ. MARCELO BECCARI
	Fecha: 2017	**Escala:** 1:100	**Dibujo:** DEPARTAMENTOS: PLANIFICACION URBANA ESTUDIOS Y PROYECTOS	**Relevamiento:**	**Plano Nº:** J01