




# Planta Superficial

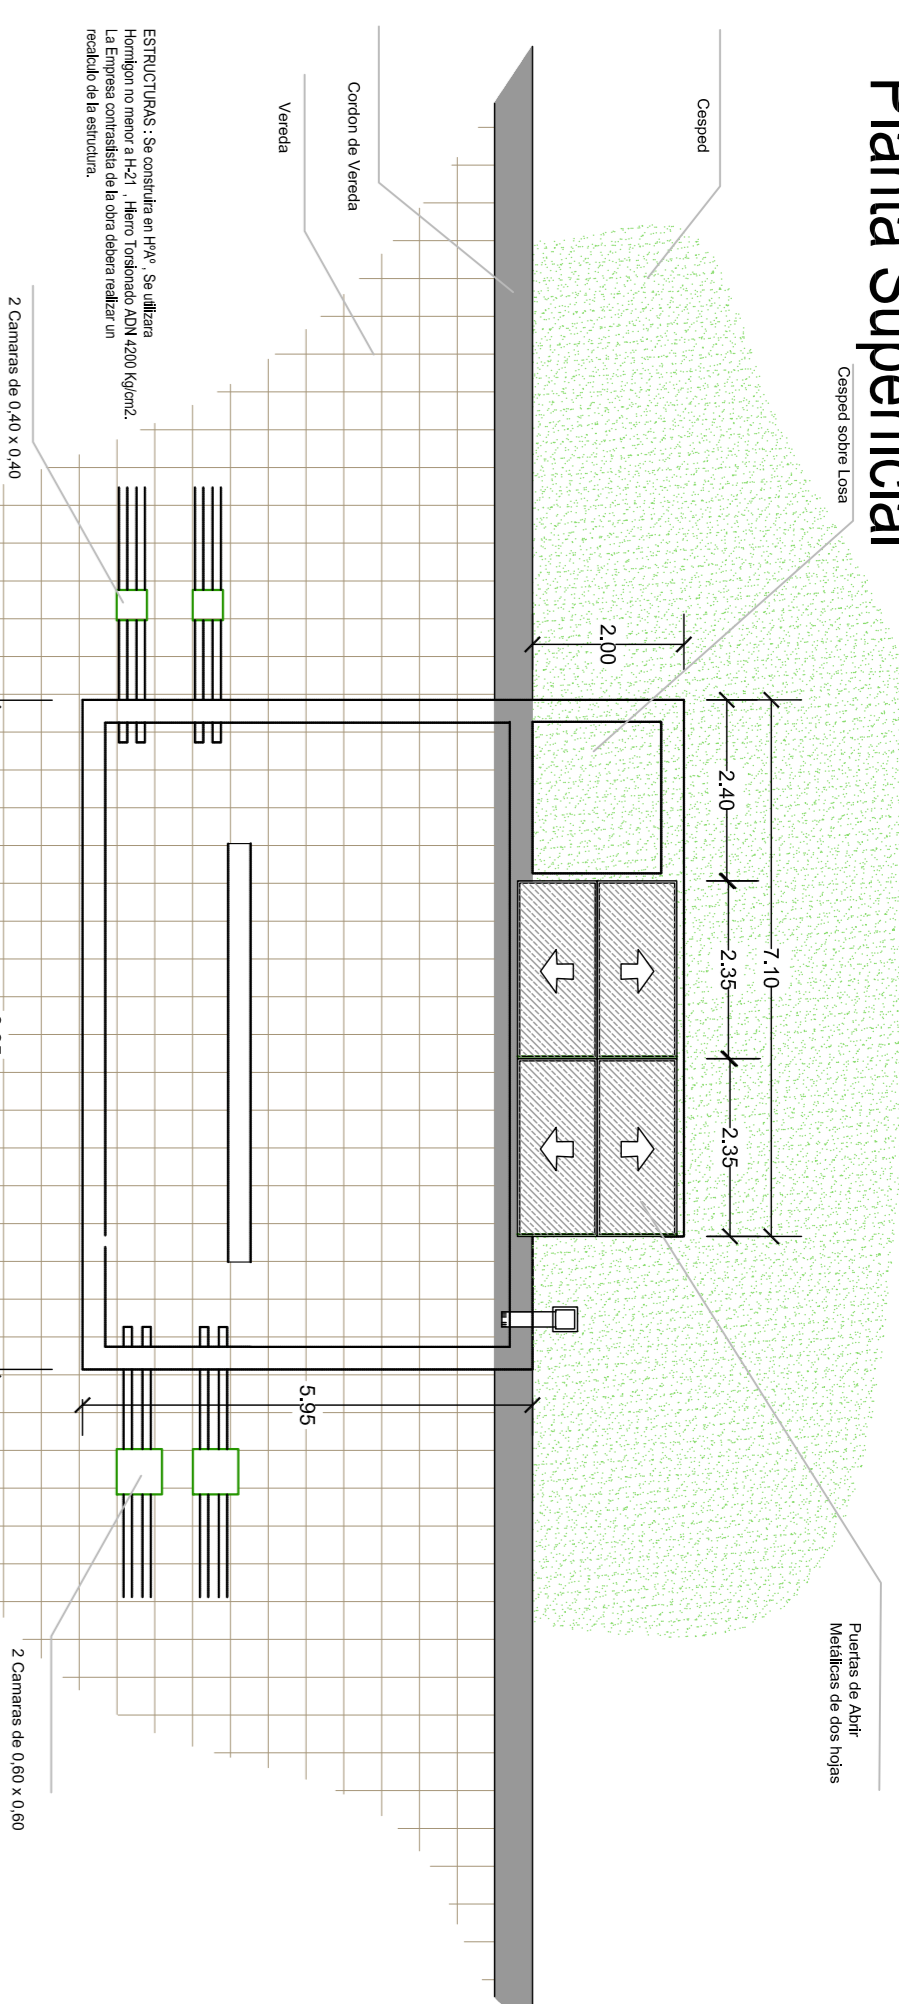

# Sala Técnica 1

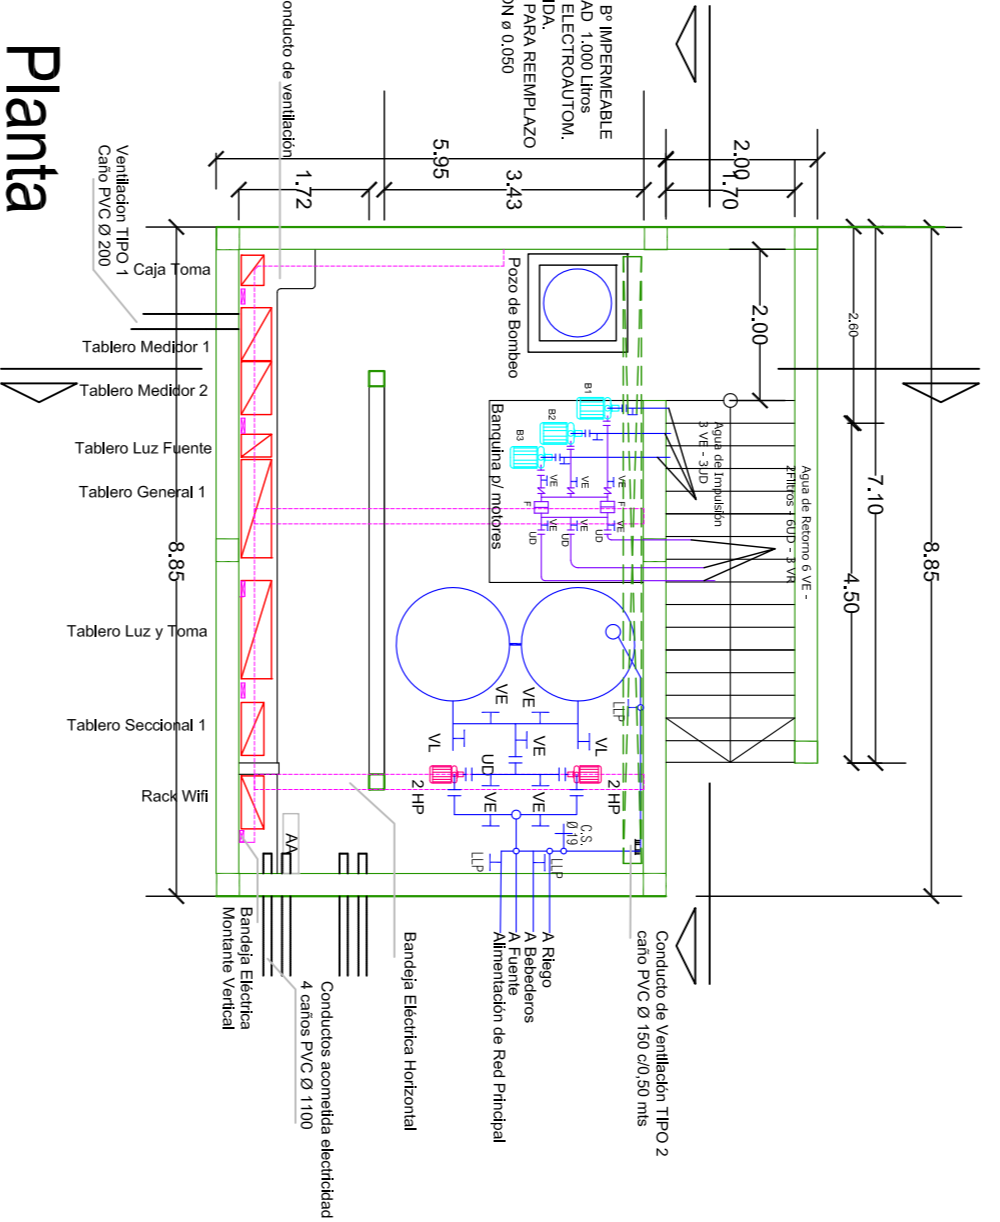


# sala Técnica 2

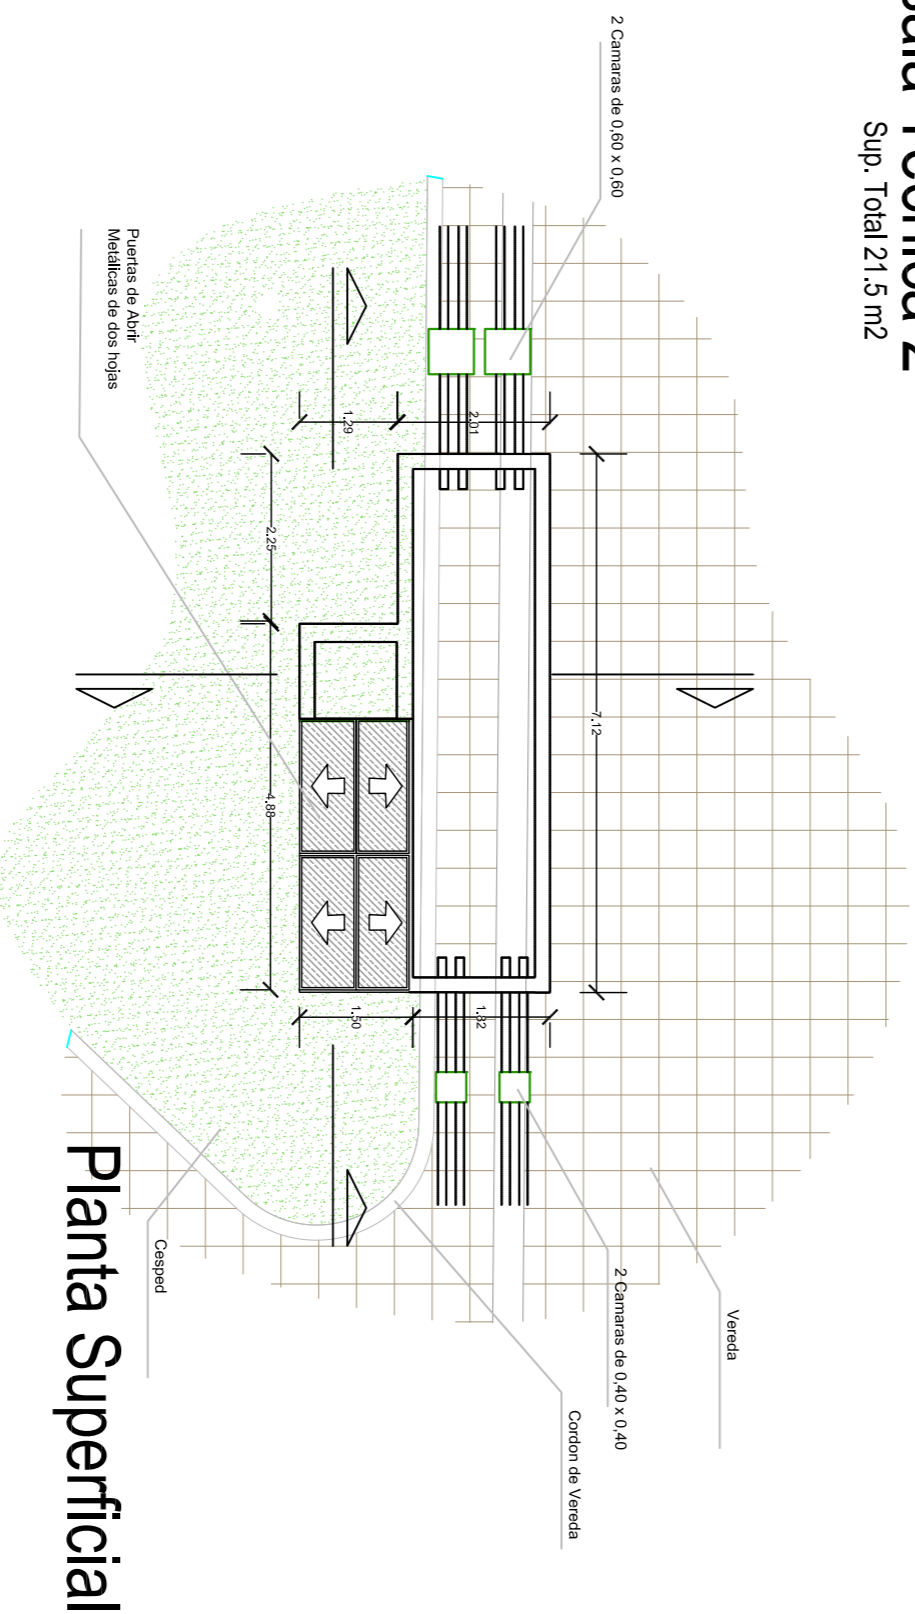


Sup. Total 49 m<sup>2</sup>


# Corte Transversal

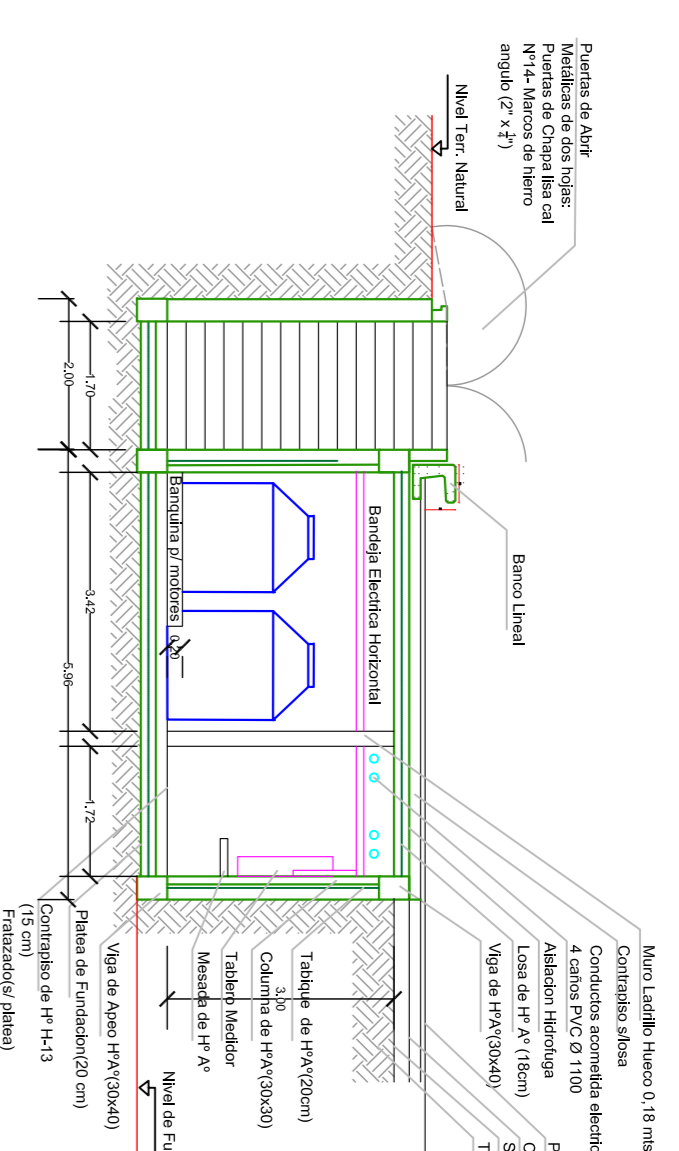


# Corte Longitudinal

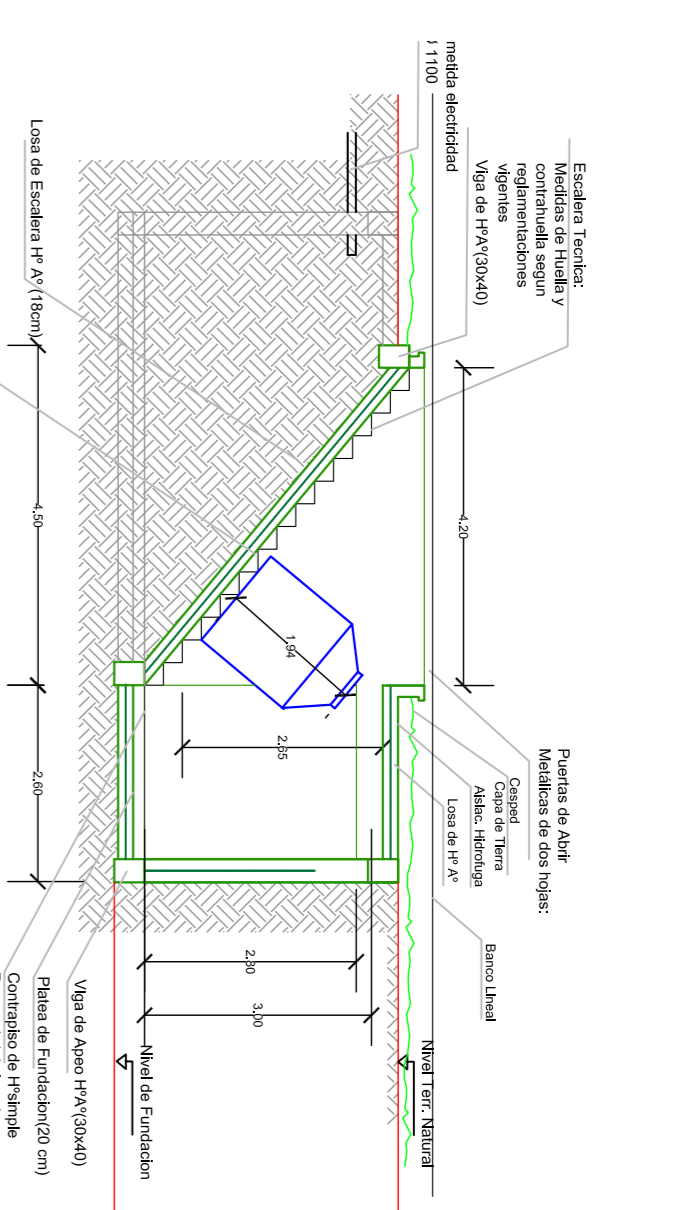


# Planta de Estructura

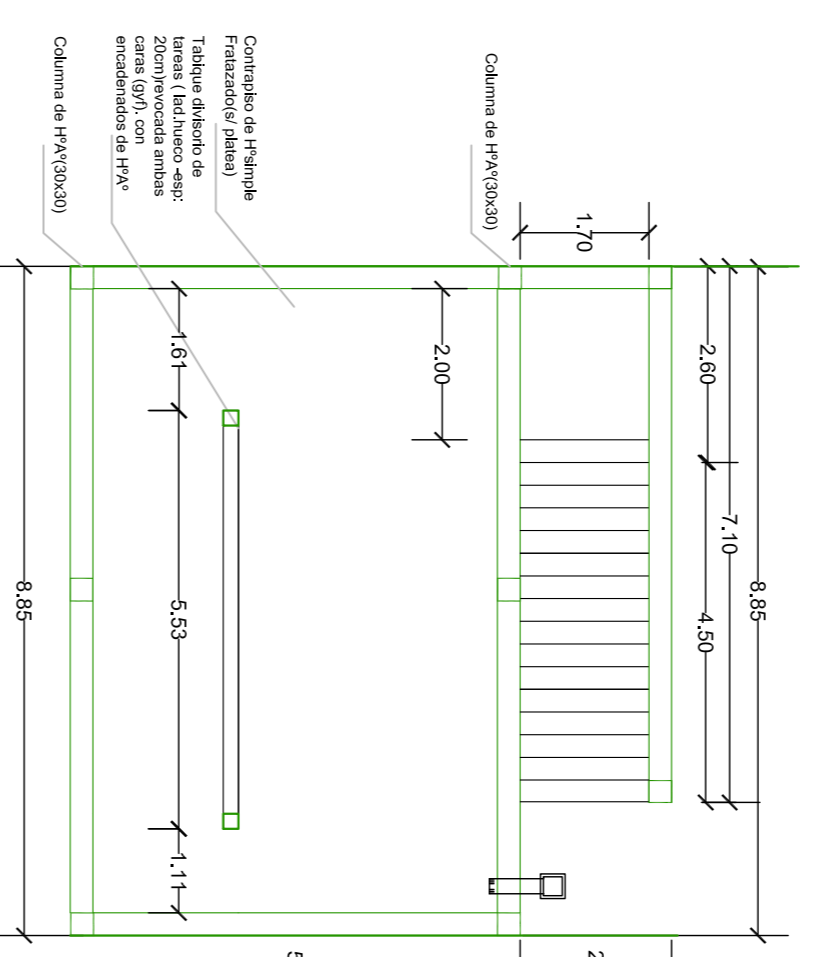


# Planta de Estructura superior

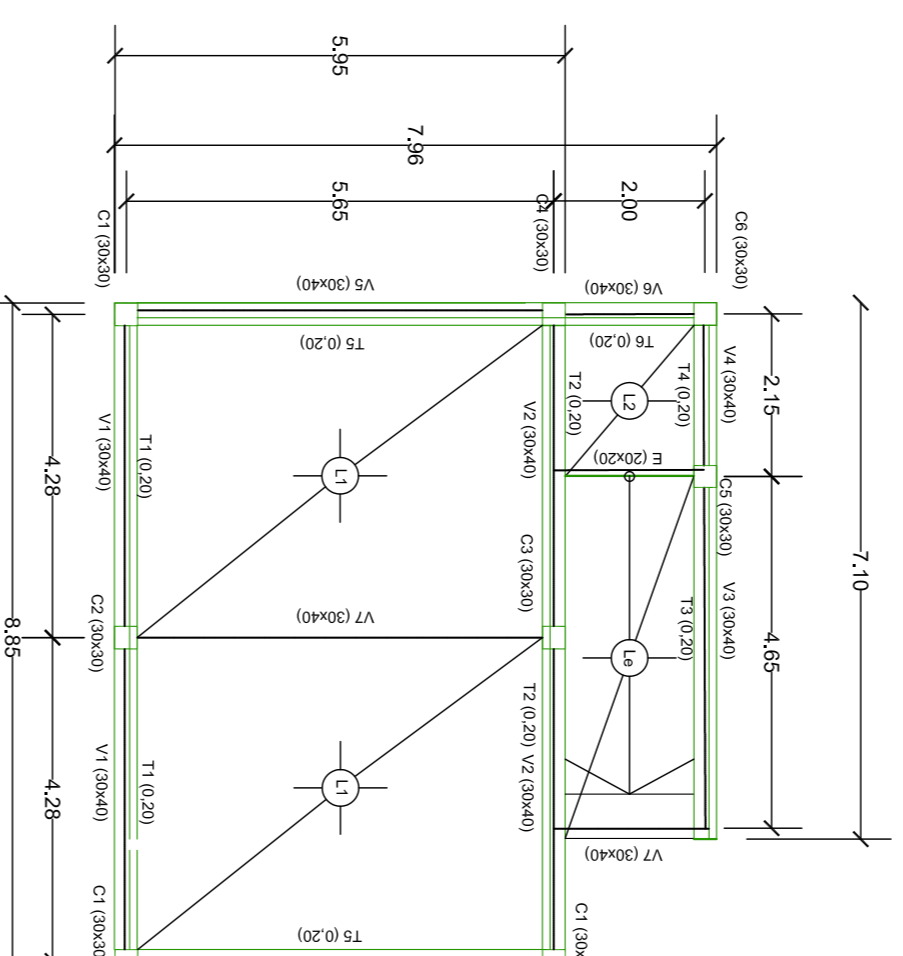


# Planta de Estructura Fundacion

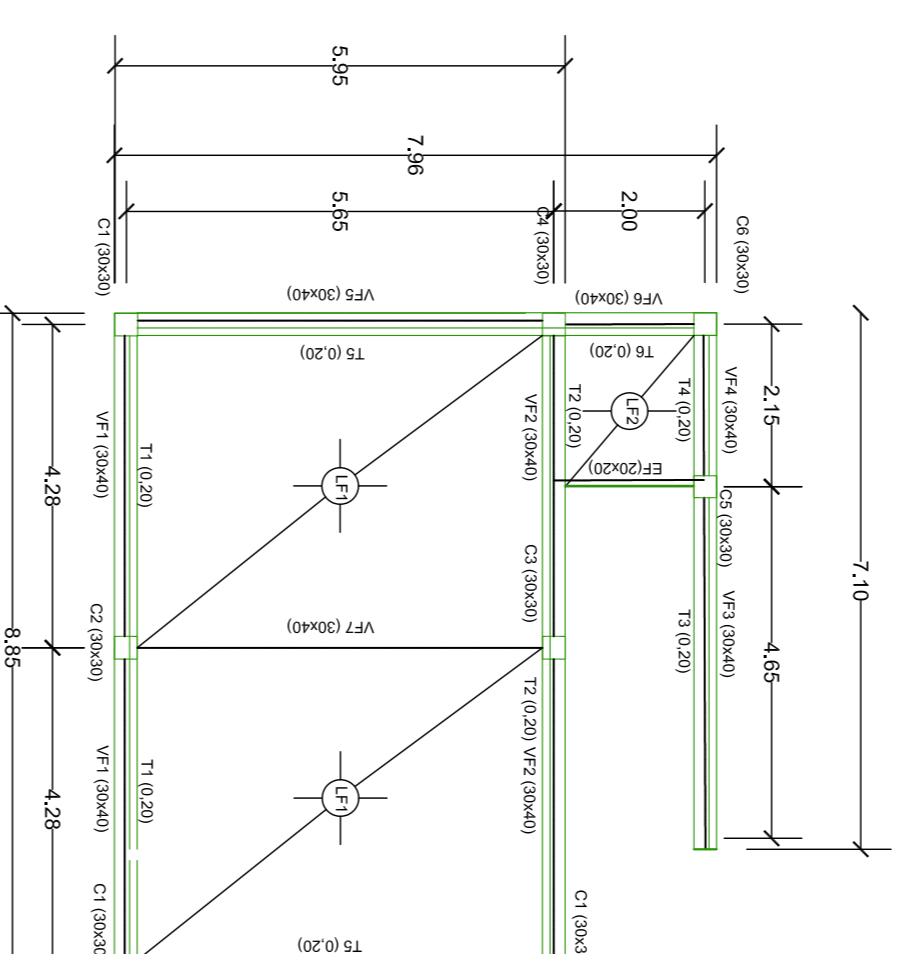


# Corte Longitudinal

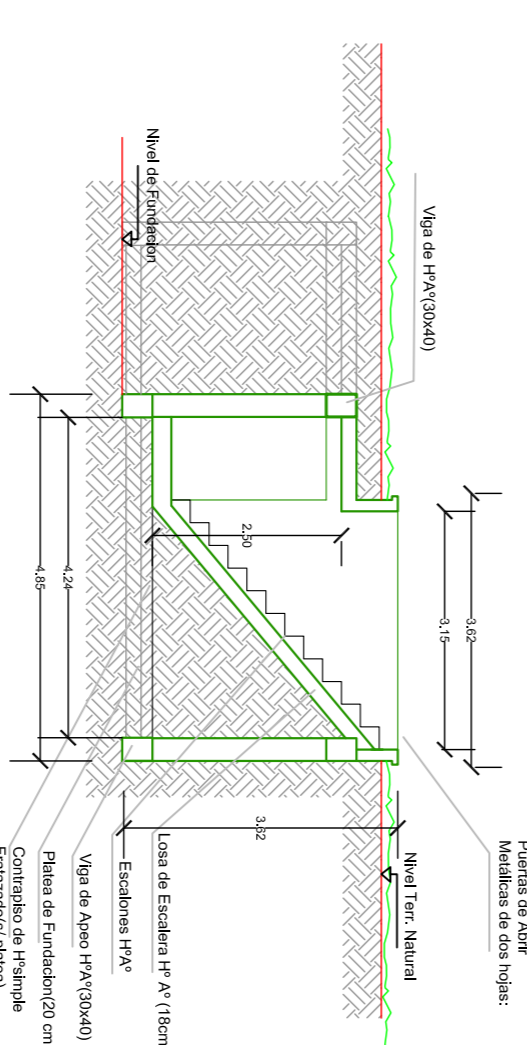


# Corte Transversal

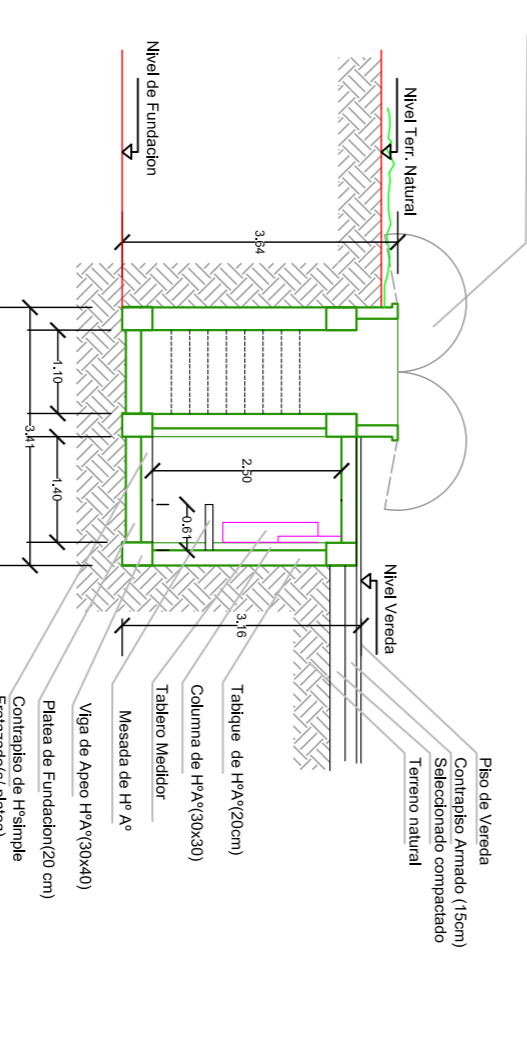

# Planta

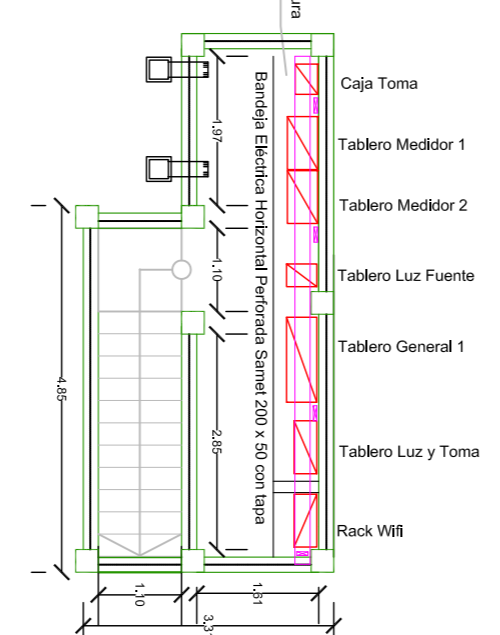

# Planta de Estructura

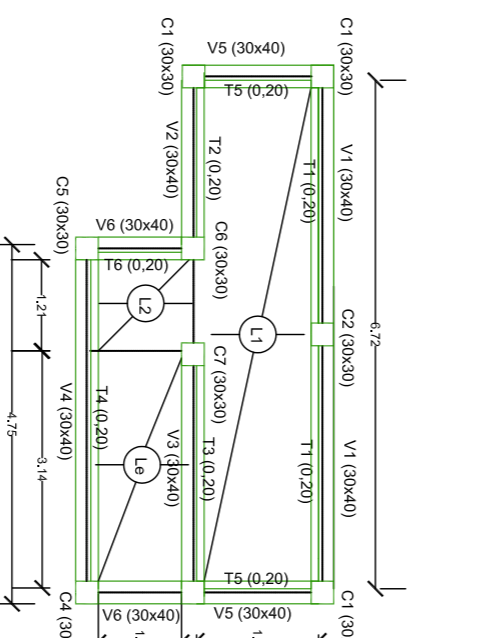


Marco de angulo 2 1/2"  
Tapa metálica con baldosas  
Camara de H<sup>o</sup> A<sup>o</sup>  
Nivel Vereda  
Piso de Vereda  
Contrapiso Armado (15cm)  
Seleccionado compactado  
2 Caños PVC Ø 110  
Terreno natural



Marco de angulo 2 1/2"  
Tapa metálica con baldosas  
Camara de H<sup>o</sup> A<sup>o</sup>  
Nivel Vereda  
Piso de Vereda  
Contrapiso Armado (15cm)  
Seleccionado compactado  
2 Caños PVC Ø 110  
Terreno natural




Marco de angulo 2 1/2"  
Tapa metálica con baldosas  
Camara de H<sup>o</sup> A<sup>o</sup>  
Nivel Vereda  
Piso de Vereda  
Contrapiso Armado (15cm)  
Seleccionado compactado  
2 Caños PVC Ø 200  
Terreno compactado  
Terreno natural

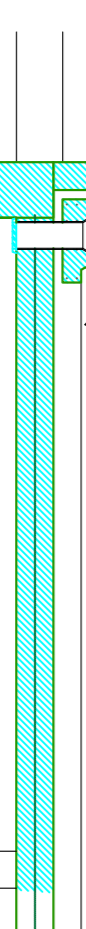


Marco de angulo 2 1/2"  
Tapa metálica con baldosas  
Camara de H<sup>o</sup> A<sup>o</sup>  
Nivel Vereda  
Piso de Vereda  
Contrapiso Armado (15cm)  
Seleccionado compactado  
2 Caños PVC Ø 150  
Nivel Vereda  
Bandeja Eléctrica Horizontal


# Camara de Inspeccion 1

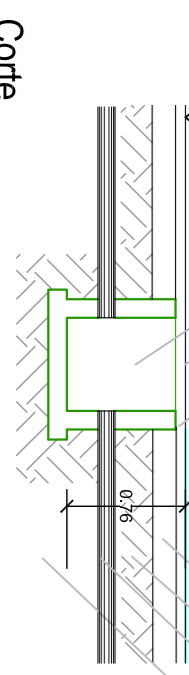

# Camara de Inspeccion 2

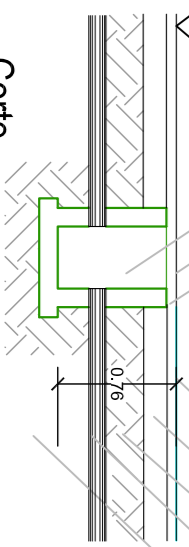

# Ventilacion TIPO 1 en vereda

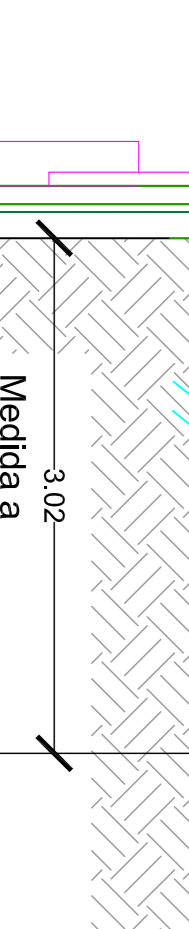

# Ventilacion TIPO 2 en bancos



		<b>MUNICIPALIDAD DE SAN MIGUEL DE TUCUMÁN</b> SECRETARÍA DE OBRAS Y SERVICIOS PÚBLICOS DIRECCIÓN DE PLANEACIÓN URBANÍSTICO AMBIENTAL DIRECCIÓN DE OBRAS PÚBLICAS MUNICIPALES JERARQUIZACIÓN Y PUESTA EN VALOR DE LA PLAZA PLANO: SALA TÉCNICA		Fecha: 2017 Escala: 1:100 Proyecto: PLAN DE OBRAS DE RECONSTRUCCIÓN DE LA PLAZA DE SAN MIGUEL DE TUCUMÁN	Fecha: 2017 Escala: 1:100 Proyecto: PLAN DE OBRAS DE RECONSTRUCCIÓN DE LA PLAZA DE SAN MIGUEL DE TUCUMÁN
Autor: S.M. DE TUCUMÁN	Fecha: 2017	Escala: 1:100	Proyecto: PLAN DE OBRAS DE RECONSTRUCCIÓN DE LA PLAZA DE SAN MIGUEL DE TUCUMÁN	Fecha: 2017	Escala: 1:100