



R. Gabardini

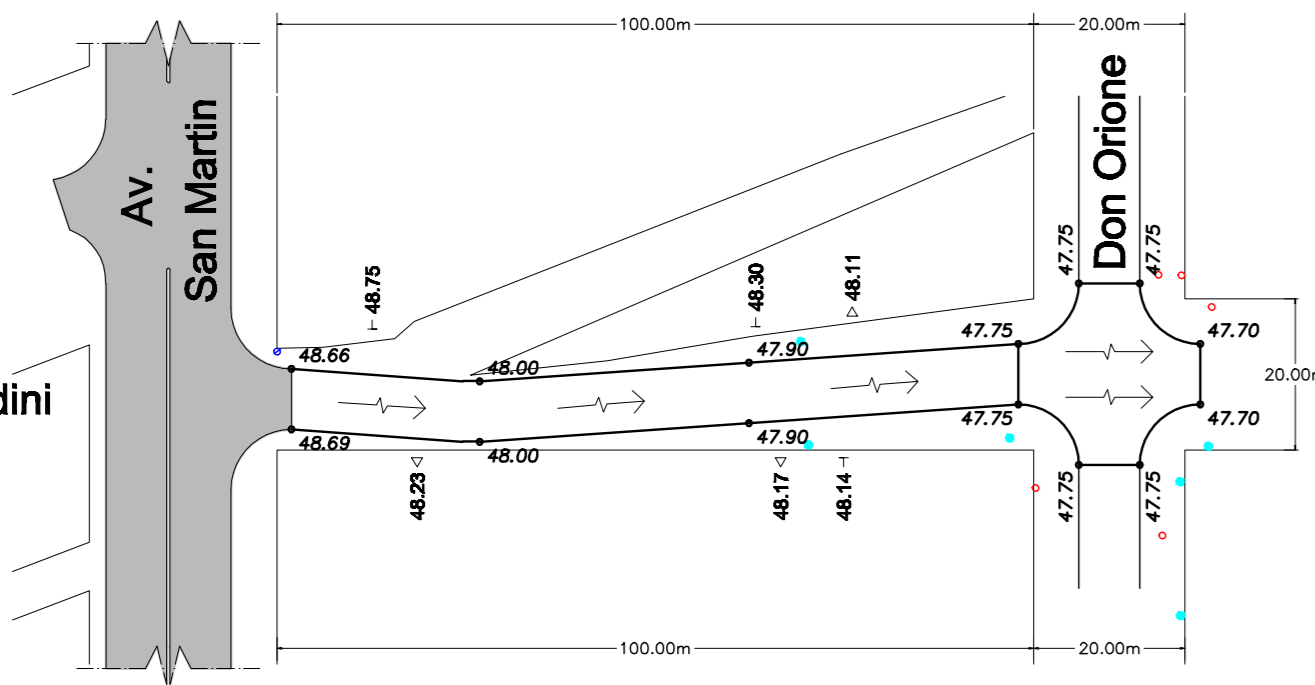


- REFERENCIAS:**
- PAVIMENTO EXISTENTE
 - PAVIMENTO PROYECTADO
 - CONDUCTO EXISTENTE
 - EJE CALZADA EXISTENTE
 - CUNETA
 - FONDO CONDUCTO
 - ESCURRIMIENTO DE CALZADA
 - UMBRALES
 - VEREDAS
 - CONDUCTOS
 - SUMIDEROS H°
 - SUMIDEROS EXTES.
 - ESCURRIMIENTO DE CONDUCTO
 - COLUMNA
 - POSTE DE MADERA
 - POSTE DE H°

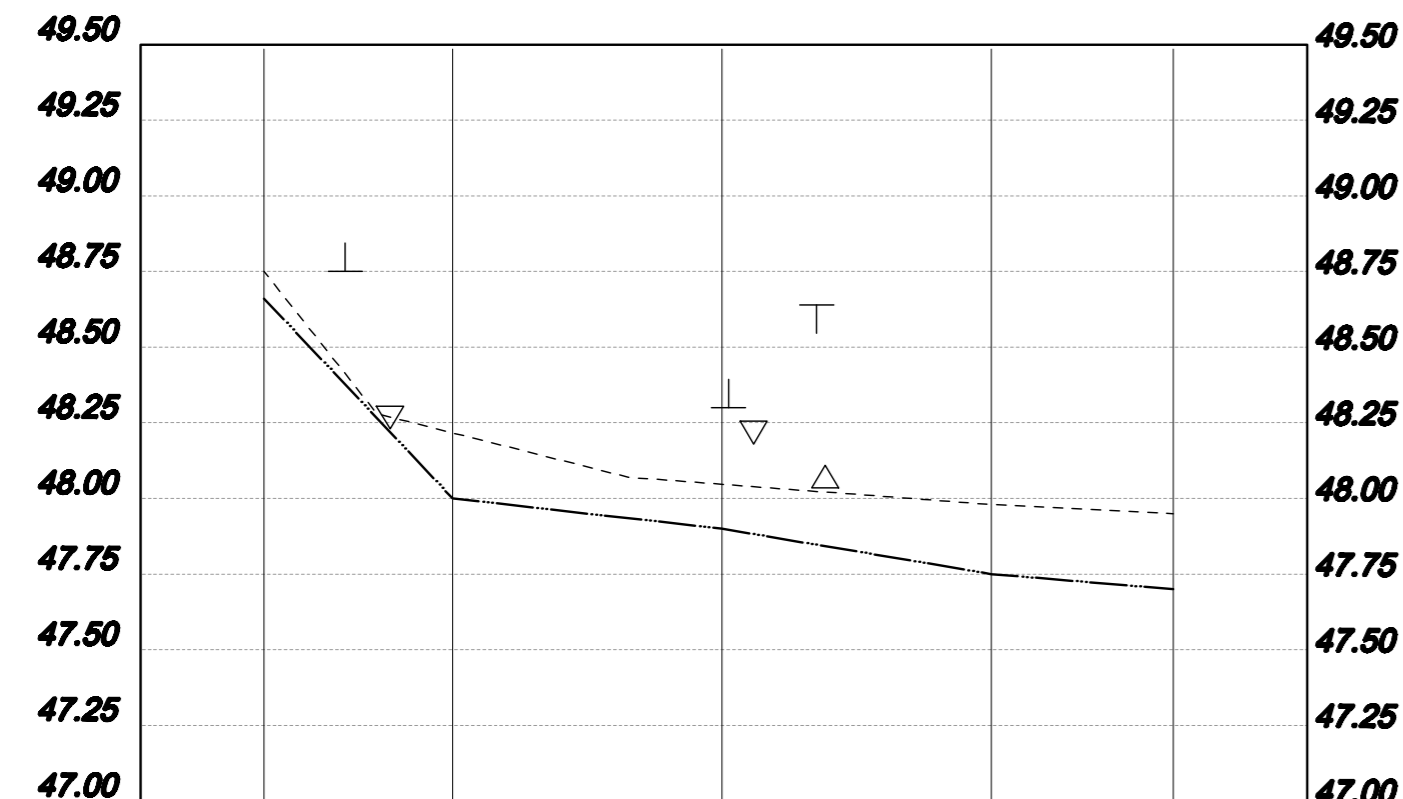

DISTANCIAS	PROGRESIVAS					
	PARCIALES					
COTAS PROYECTO	RASANTE DE PROYECTO	0,0	24,9	60,5	96,1	120,1
	BORDE DE CALZADA	48,75	48,11	48,01	47,86	47,83
COTAS ESTUDIO	EJE CALZADA EXISTENTE	48,75	48,66	48,00	47,90	47,86
	UMBRAL - VEREDA DER.	48,23	48,17	48,14	47,98	47,96
	UMBRAL - VEREDA IZQ.	48,75	48,30	48,11	47,98	47,95

CROQUIS DE UBICACION:

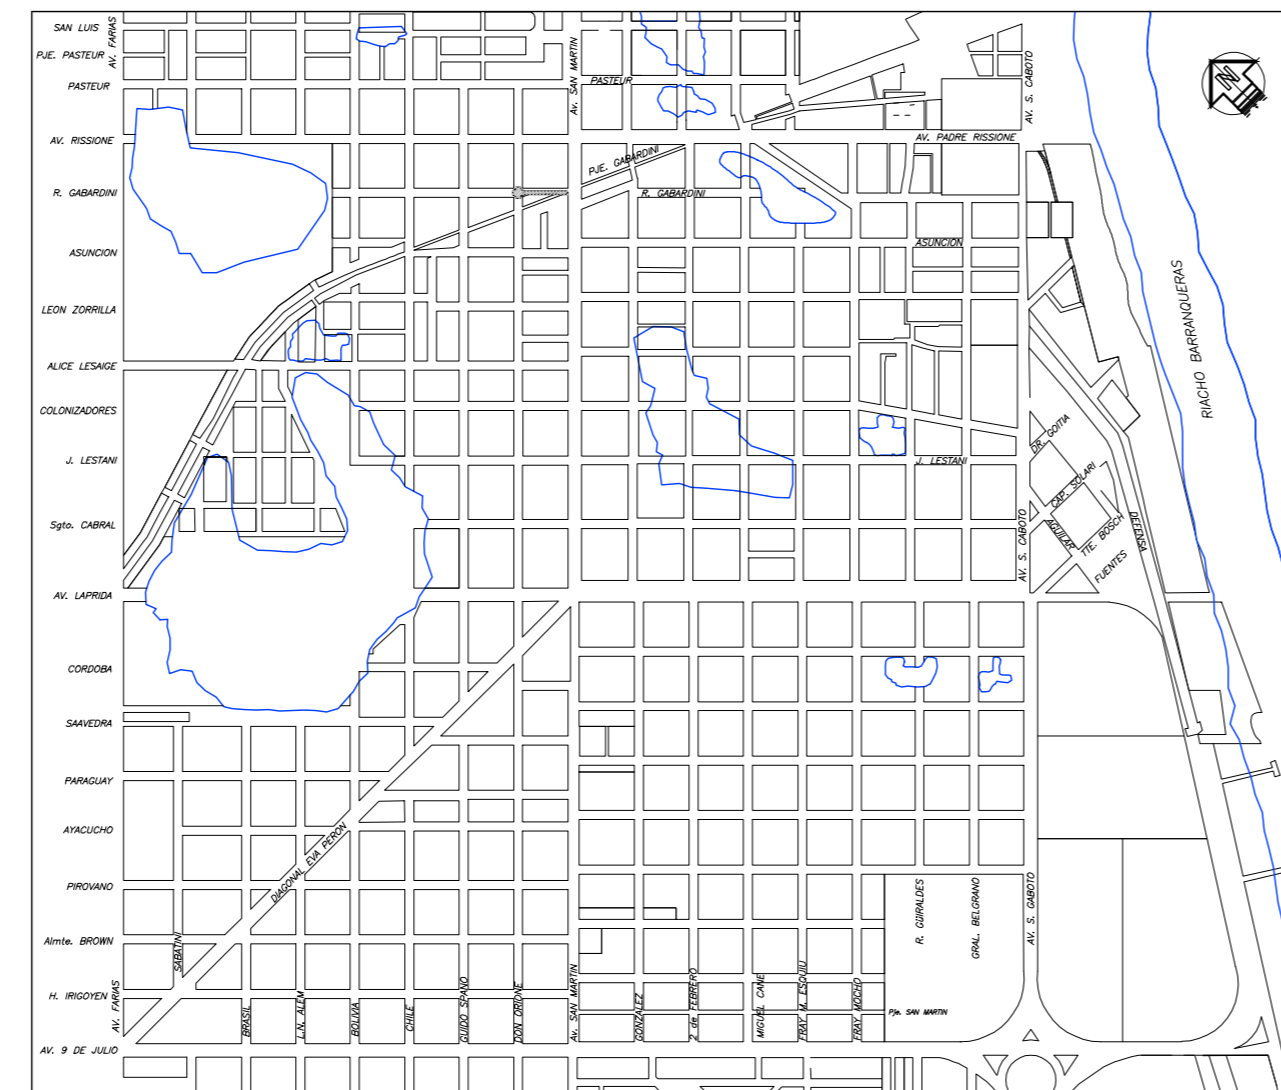

**GOBIERNO DE LA
PROVINCIA DEL CHACO**

**MUNICIPALIDAD DE LA
CIUDAD DE: BARRANQUERAS**

Obra: PAVIMENTO URBANO: BARRANQUERAS.
Tramo: CALLES VARIAS.
Objeto: CONSTRUCCIÓN DE CALZADA DE HORMIGÓN.

PLANIALTIMETRIA CALLE R. GABARDINI

Plano N°: 4	Lamina N°: 23	Escala: V= 1:250 H= 1:1000	Fecha: Agosto - 2.014
Dibujó: D.A.S.	Revisó: J.M.C.	Aprobó: P.M.F.	
Estudio: GRUPO INDUNO S.A.		Director de Proyecto: ING. PABLO MARIA FRASCHINA	