



**DISTRIBUCION DE JUNTAS
PARA BOCACALLES**

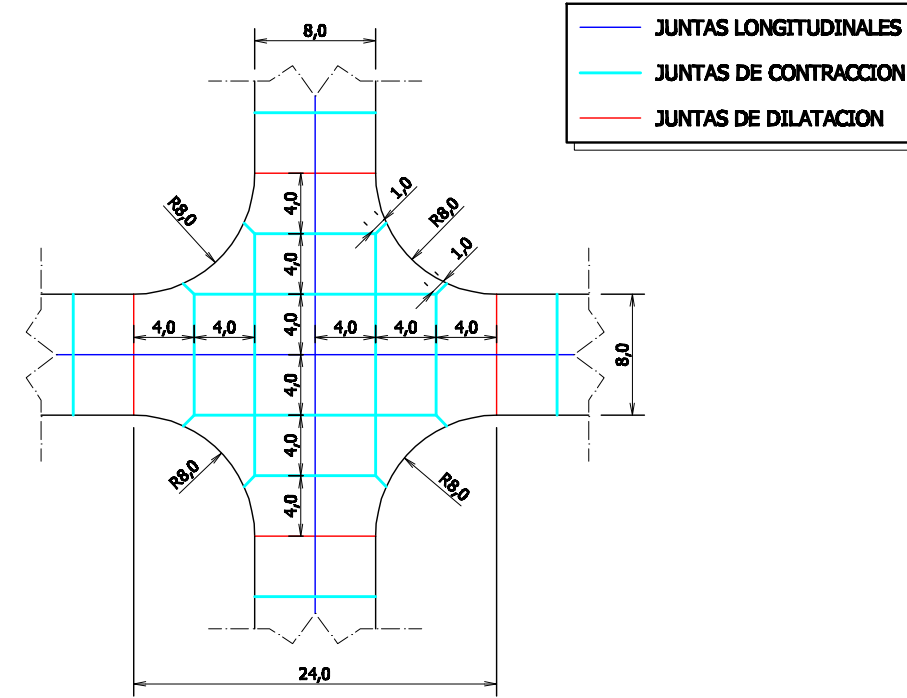

**DISTRIBUCION DE JUNTAS
PARA TRAMOS RECTOS**

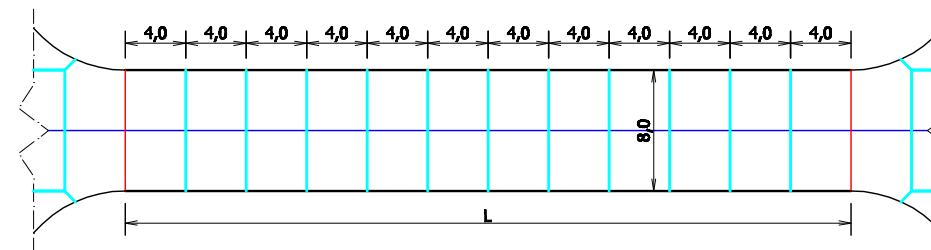

**GOBIERNO DE LA
PROVINCIA DEL CHACO**



**MUNICIPALIDAD DE LA
CIUDAD DE: BARRANQUERAS**

Obra: PAVIMENTO URBANO: BARRANQUERAS.

Tramo: CALLES VARIAS.

Objeto: CONSTRUCCIÓN DE CALZADA DE HORMIGÓN Y DESAGÜES.

PLANO DE DETALLES DE DISTRIBUCION DE JUNTAS

Plano Nº: 9	Lamina Nº: 1	Escala: 1:500	Fecha: Sep. - 2.014
Dibujó: D.A.S.	Revisó: J.M.C.	Aprobó: P.M.F.	
Estudio: GRUPO INDUNO S.A.	Director de Proyecto: ING. PABLO MARIA FRASCHINA		