



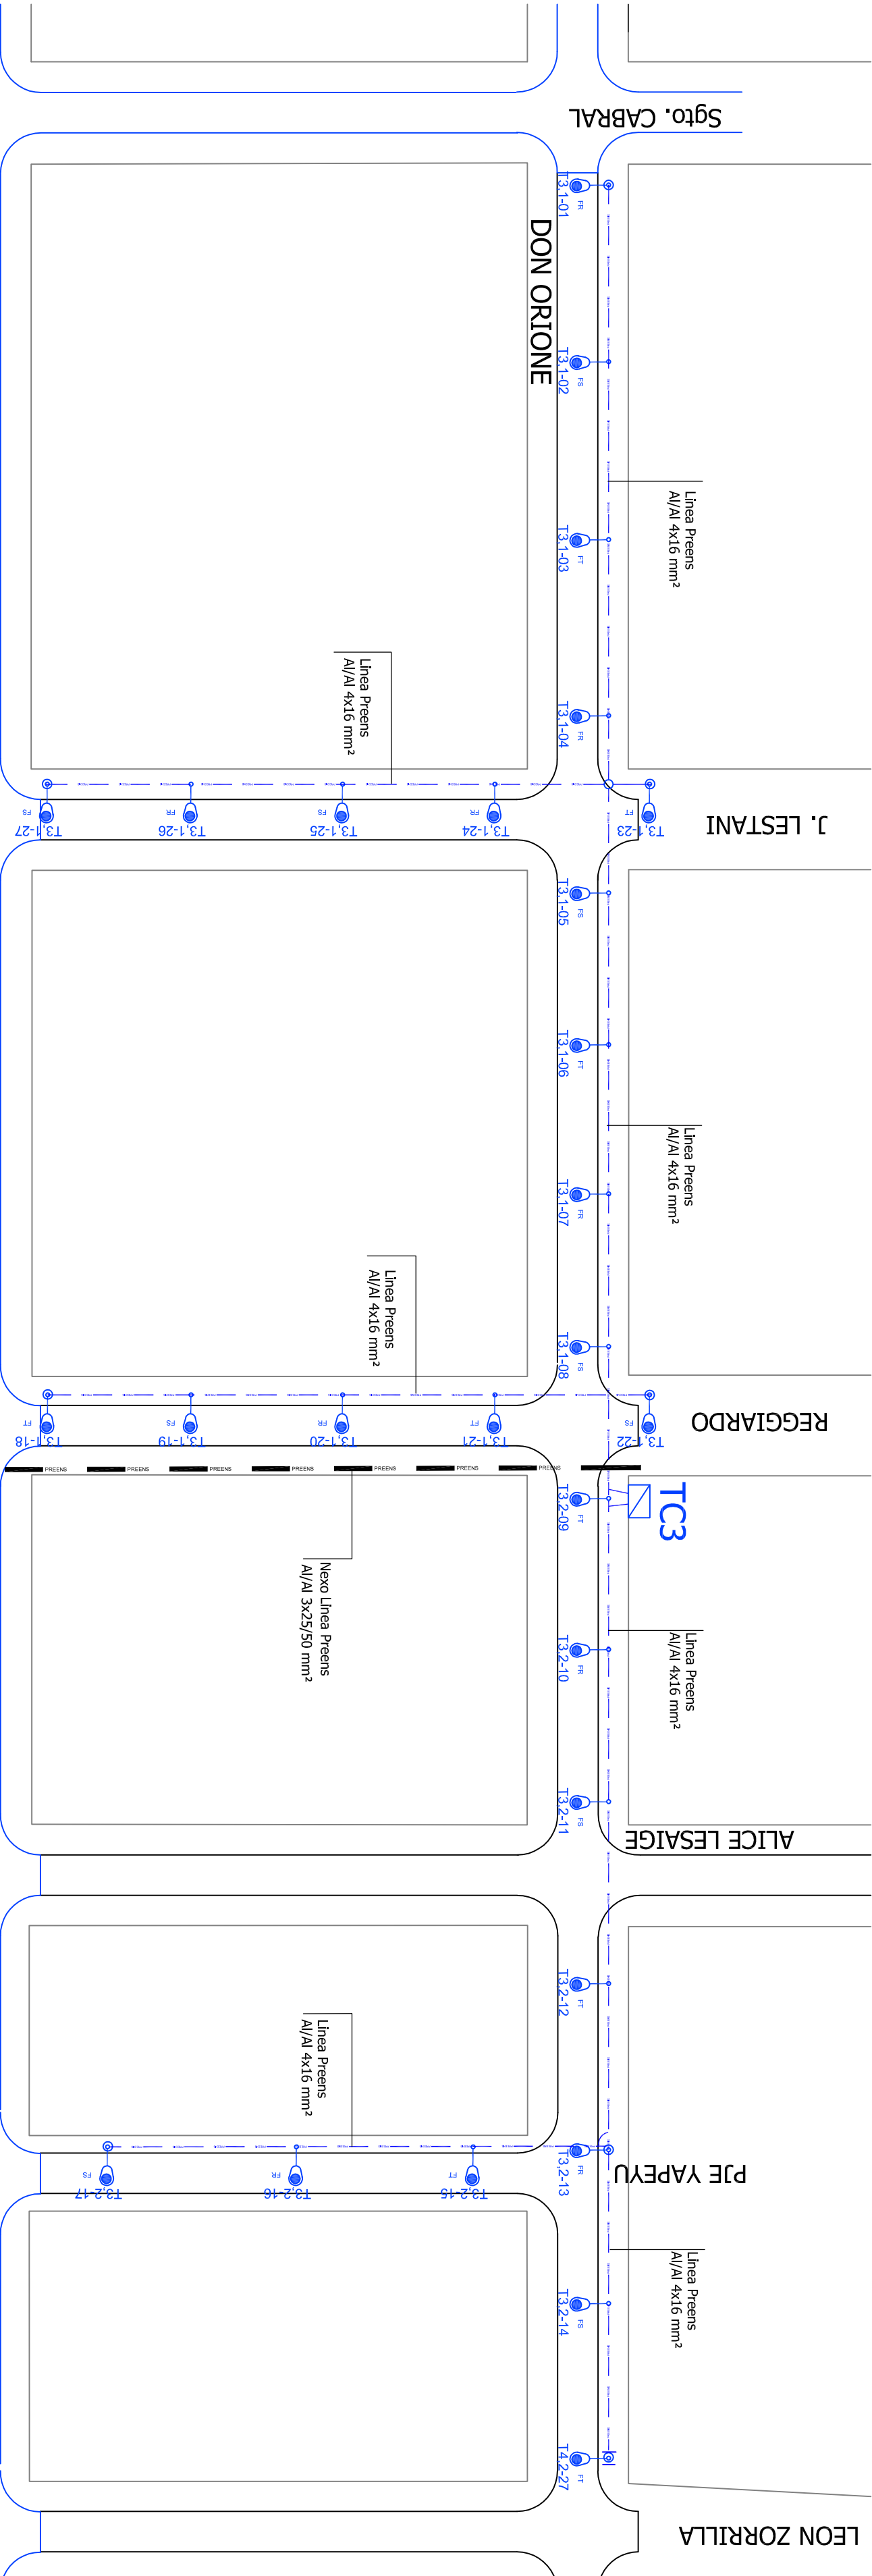

AV. SAN MARTIN

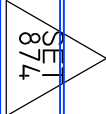

AV SAN MARTIN

REFERENCIAS

- Linea Nexo B.T. desde SETA Nº con cable Preens 3x25/50 mm² Al/Al
- Linea Alimentación con cable Preens 4x16 mm² Al/Al
- Columna T1 de Alumbrado Publico HI: 9 mts c/ brazo 2 mts - Artefacto tipo STRAND JC250 lamp SAP 250 Super
- Columna T2 (cab de linea) A P HI: 9 mts c/ brazo 2 mts - Artefacto tipo STRAND JC250 lamp SAP 250 Super
- Tablero de Comando y Medicion 2 salidas - según Plano Constructivo

			
GOBIERNO DE LA PROVINCIA DEL CHACO		MUNICIPALIDAD DE LA CIUDAD DE BARRANQUERAS	
Obra: PAVIMENTO URBANO BARRANQUERAS			
Tramo: CALLES VARIAS			
Objeto: CONSTRUCCION DE CALZADA DE HORMIGON-DESAGÜES-SEÑALIZACION E ILUMINACION			
ILUMINACION			
Proyectó:	PLANIMETRIA DON ORIONE TAB 3		Escala: 1:10000
Revisó:			PLANO N°:
Dibujo: T.OJEDA	Aprobó	Fecha	Mayo 2016
		PL 03	